




Erstellt am 19.10.2020

Gemarkung: Rövershagen (13 2355)
Flur: 1
Flurstück: 1


Gemeinde: Rövershagen (13 0 72 088)
Landkreis Rostock
Lage: Oberhäger Str. 3

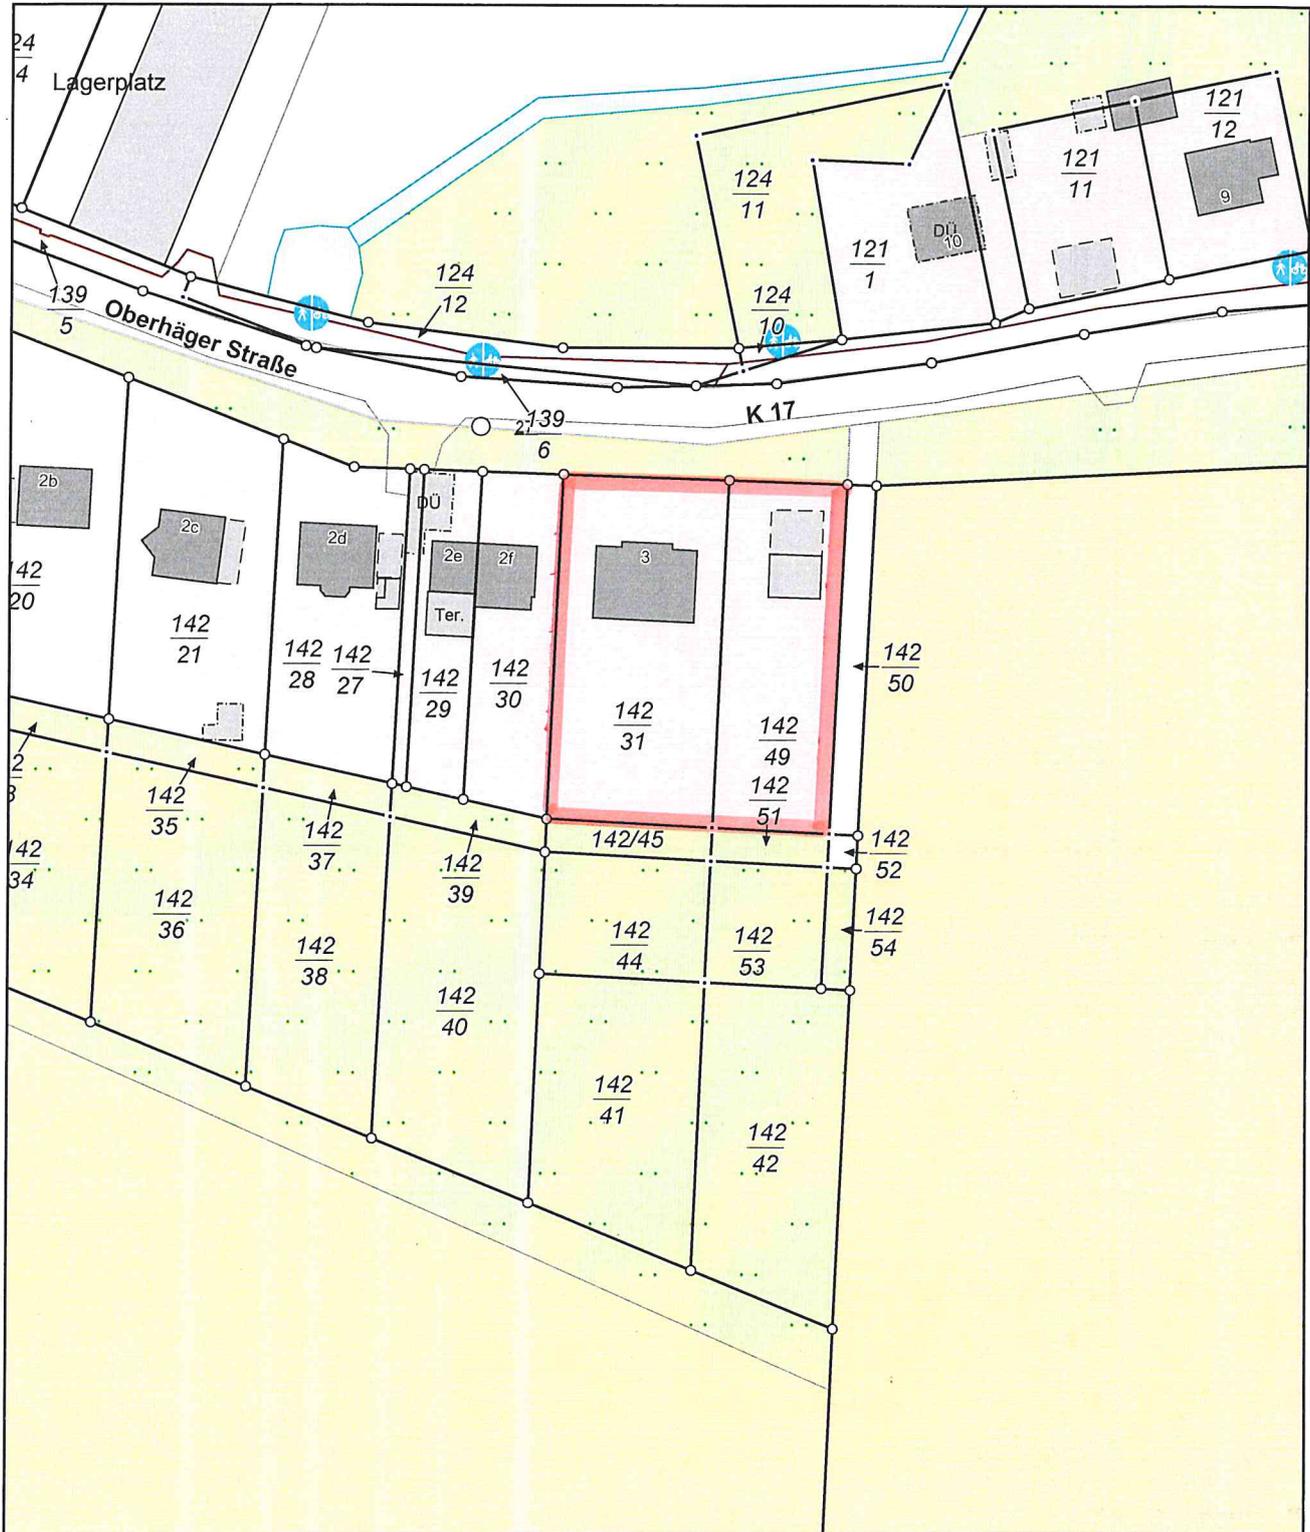


0 10 20 30 Meter

Maßstab 1:1000

© Vermessungs- und Geoinformationsbehörden Mecklenburg-Vorpommern
Vervielfältigung, Weiterverarbeitung, Umwandlung, Weitergabe an Dritte oder Veröffentlichung bedarf der Zustimmung der zuständigen Vermessungs- und Geoinformationsbehörde. Davon ausgenommen sind Verwendungen zu innerdienstlichen Zwecken oder zum eigenen, nicht gewerblichen Gebrauch (§ 34 Abs. 1 GeoVermG M-V).

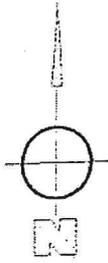

Bauaufsichtlich genehmigt
Nr. des Prüfverzeichnisses 04347-99-11
Bad Doberan vom 21.02.2003
Landkreis Bad Döberitz
Untere Bauaufsichtsbehörde
im Auftrag:

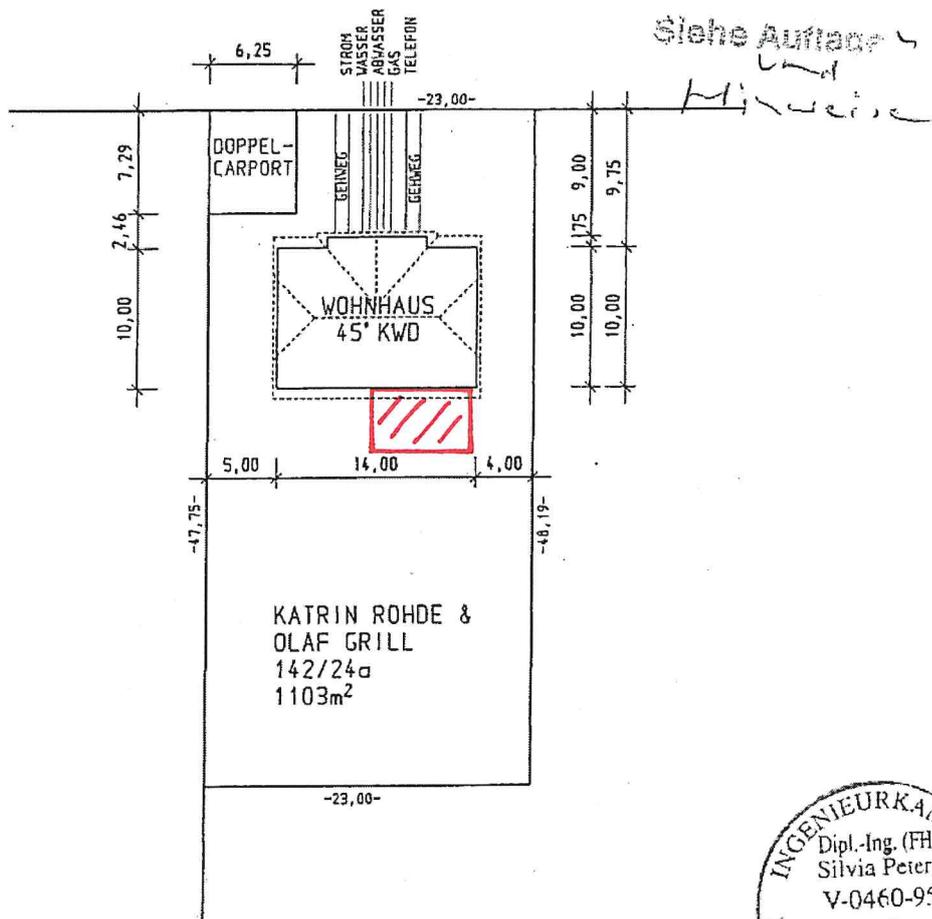

Terrassenüberdachung




INGENIEURBÜRO PETERS

FÜR BAUPLANUNG, BAULEITUNG UND WERTGUTACHTEN
BAUERNREIHE 4d - 18069 LAMBRECHTSHAGEN - TEL. 0381/8099621, FAX 0381/8096380

BAUHERR: KATRIN ROHDE UND OLAF GRILL
DANZIGER STRASSE 20, 18107 ROSTOCK

OBJEKT: EINFAMILIENWOHNHAUS MIT CARPORT
18182 RÖVERSHAGEN
LAGEPLAN M=1:500 PLANUNG

BEARBEITER: BAUHERR: DATUM: 11.10.99 BL-NR.: 0

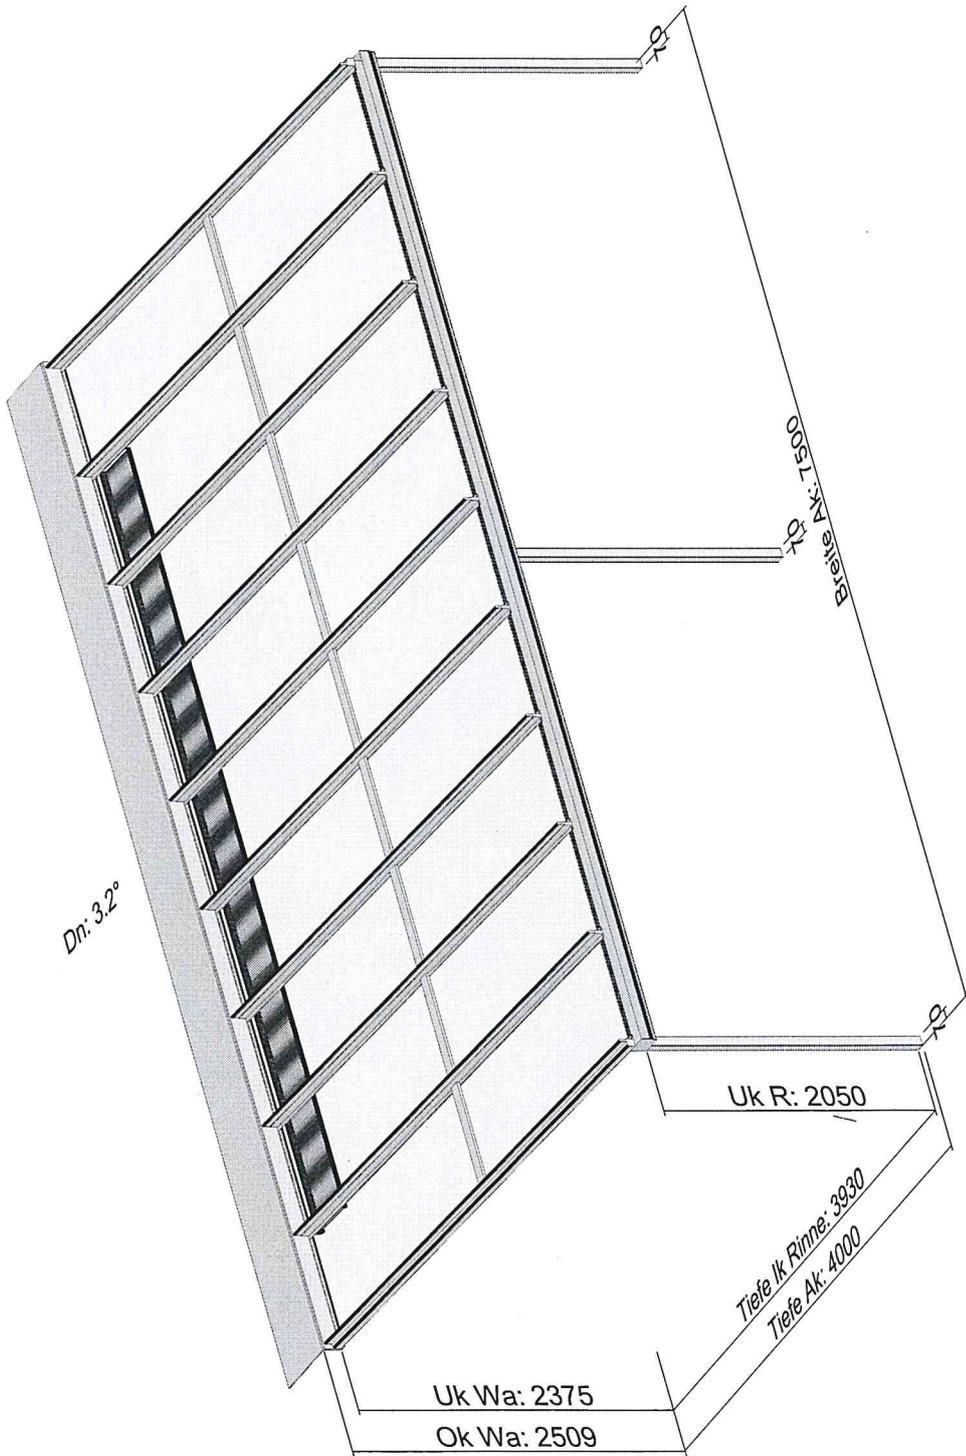

Angebot: 01152-2020 / Herrn Olaf Grill, Oberhäger Straße 3, 18182 Rövershagen

Tel.: / Fax.:

Bauvorhaben: 0160- 98666432

Dach: VSG 10mm - VSG 10/2 mm / 0,76 Folie / El.: vorgerichtet für:

Pos.: 1 Datum: 19.10.2020


Seite: 1 Termin:

Gez.: Joachim Melchert (0381 / 654628)

Farbe: RAL 7023 Betongrau



ANSICHT VON OSTEN

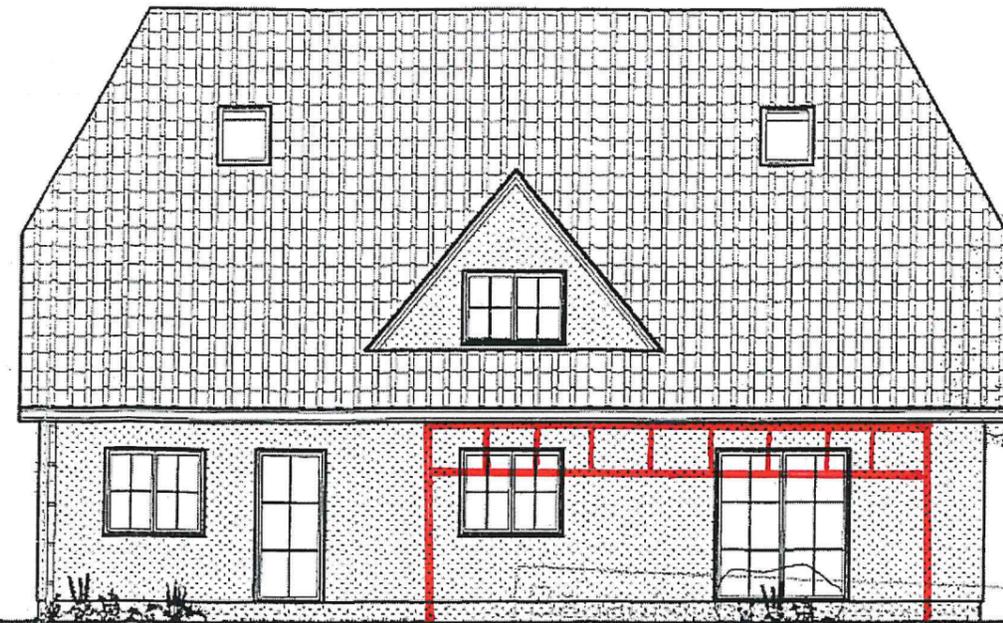

ANSICHT VON SÜDEN

Nr. des Prüfverzeichn. 07347-99-11
Bad Döberitz, den 21.02.2003



ANSICHT VON WESTEN



ANSICHT VON NORDEN

SCHATTENWERK® GmbH
Niederlassung Rostock
Rövershäger Chaussee 3 c · 18146 Rostock
T 0381 65460 · F 0381 654654
E rostock@schattenwerk.de



INGENIEURBÜRO PETERS

FÜR BAUPLANUNG, BAULEITUNG UND WERTGUTACHTEN
BAUERNREIHE 4d - 18069 LAMBRECHTSHAGEN - TEL. 0381/8099621, FAX 0381/8096380

BAUHERR: KATRIN ROHDE UND OLAF GRILL
DANZIGER STRASSE 20, 18107 ROSTOCK

OBJEKT: EINFAMILIENWOHNHAUS MIT CARPORT
18182 RÖVERSHAGEN

ANSICHTEN M=1:100 PLANUNG

BEARBEITER: *Peters* BAUHERR: *Katrin Rohde, Olaf Grill* DATUM: 11.10.99 BL.-NR.: 4