



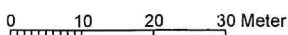


Erstellt am 19.10.2020

Gemarkung: Rövershagen (13 2355)
Flur: 1
Flurstück:


Gemeinde: Rövershagen (13 0 72 088)
Landkreis Rostock
Lage: Oberhäger Str. 3

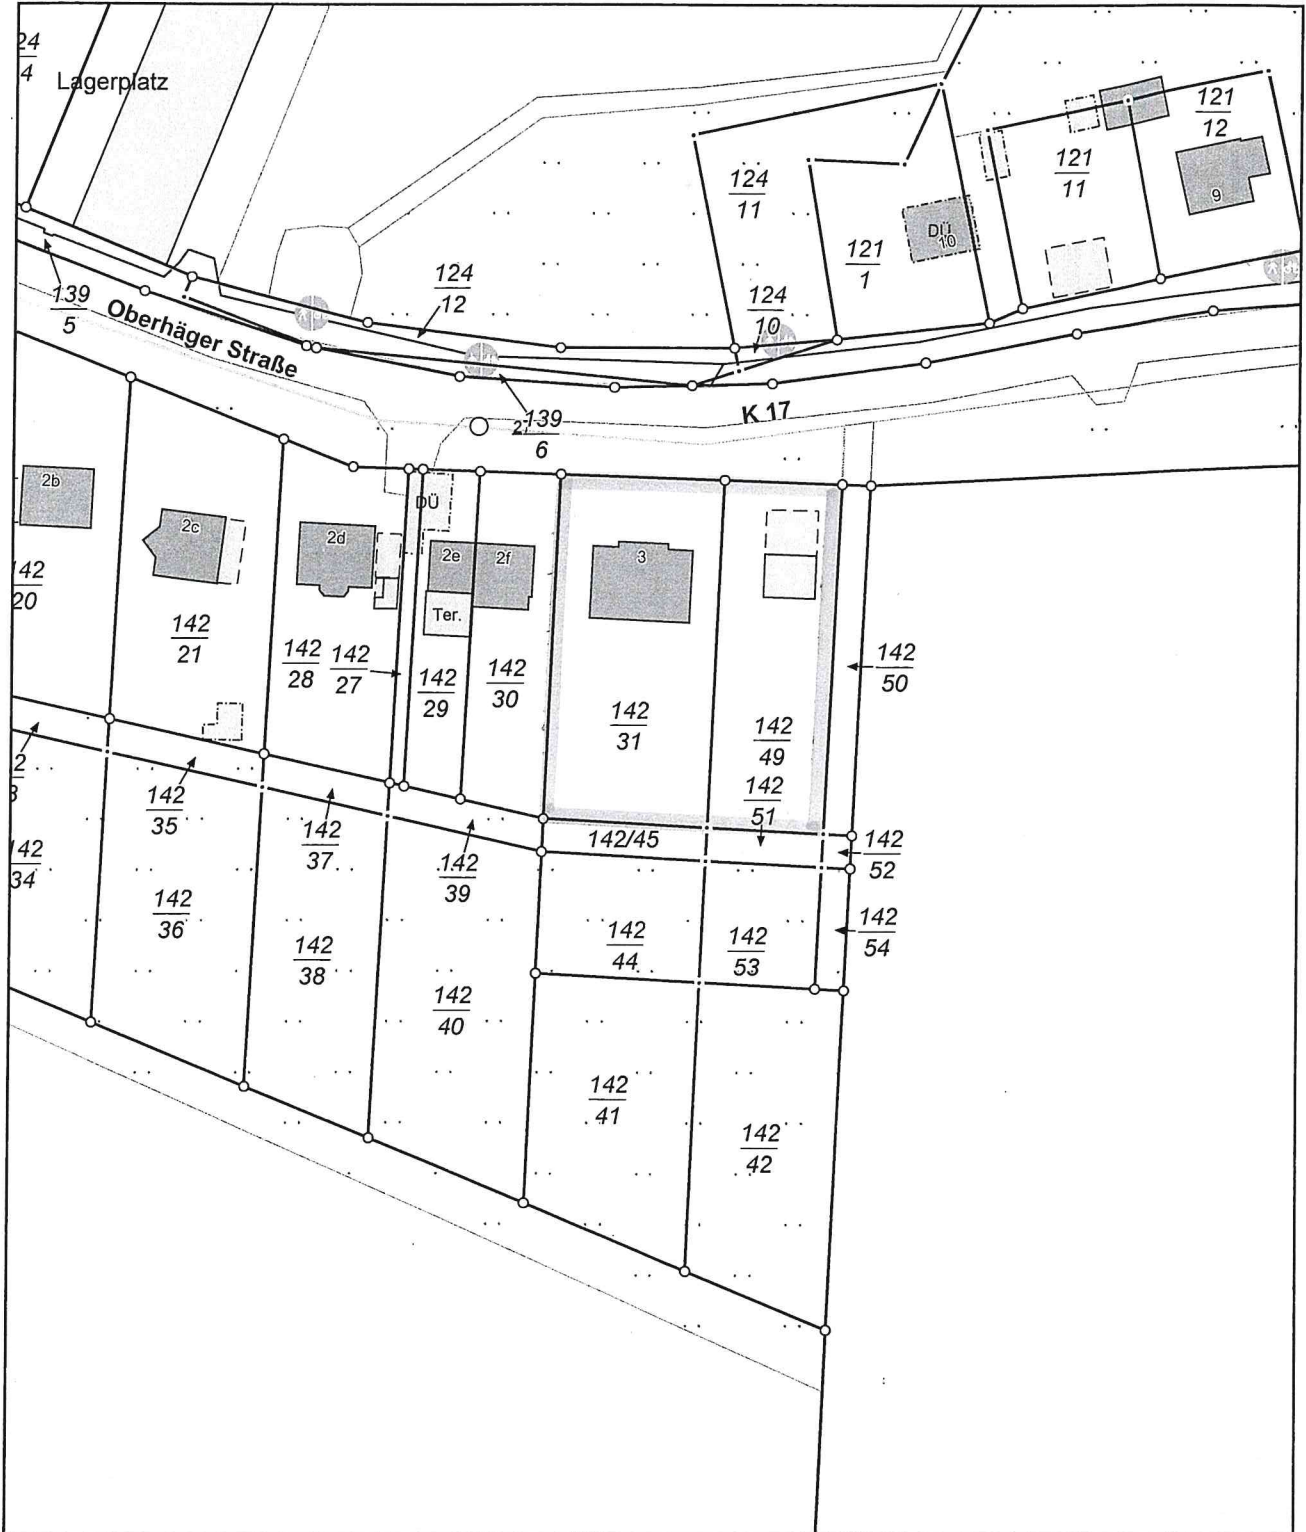

Maßstab 1:1000

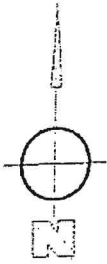

Bauaufsichtsjahr: 1999
Nr. des Prüfvertrags: 07347-99-11
Stad. Doberan, d. 21.02.2000
Landkreis Bismark
Untere Bauaufsichtsbehörde
im Auftrag: *[Signature]*

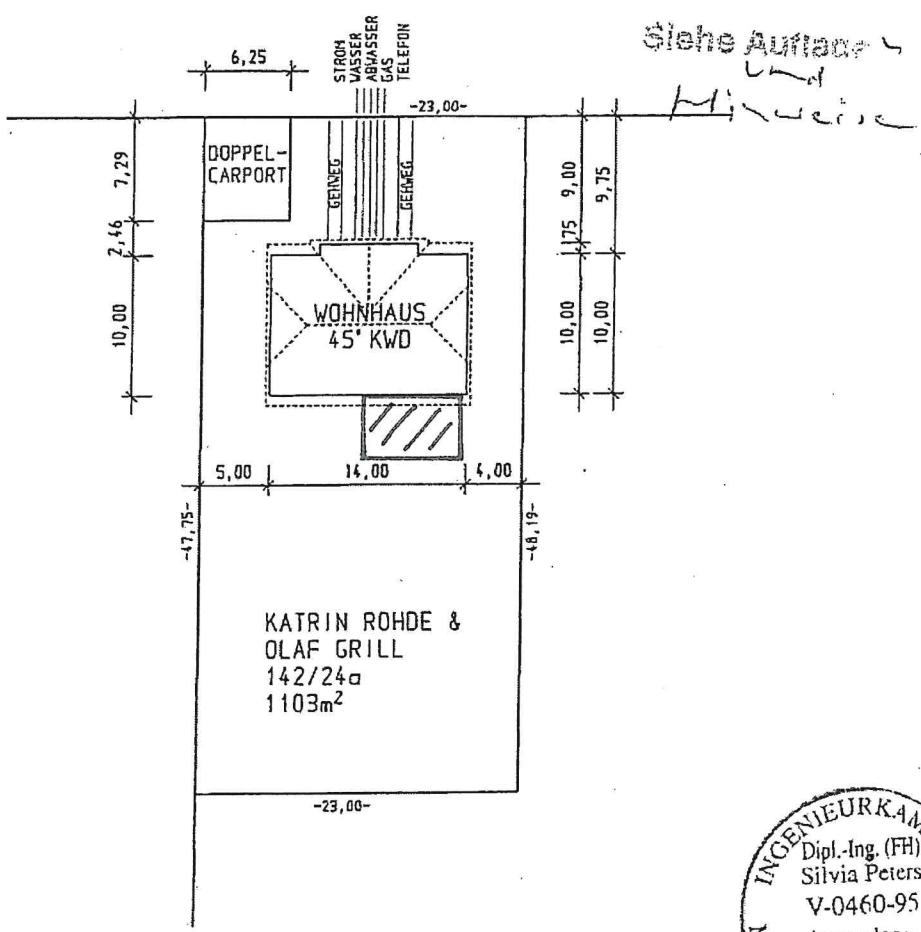

 Terrassenüberdachung




INGENIEURBÜRO PETERS

FÜR BAUPLANUNG, BAULEITUNG UND WERTGUTACHTEN
BAUERNREIHE 4d - 18069 LAMBRECHTSHAGEN - TEL. 0381/8099621, FAX 0381/8096380

BAUHERR: KATRIN ROHDE UND OLAF GRILL
DANZIGER STRASSE 20, 18107 ROSTOCK

OBJEKT: EINFAMILIENWOHNHAUS MIT CARPORT
18182 RÖVERSHAGEN
LAGEPLAN M=1:500 PLANUNG

BEARBEITER: *[Signature]* BAUHERR: *[Signature]* DATUM: 11.10.99 BL.-NR.: 0

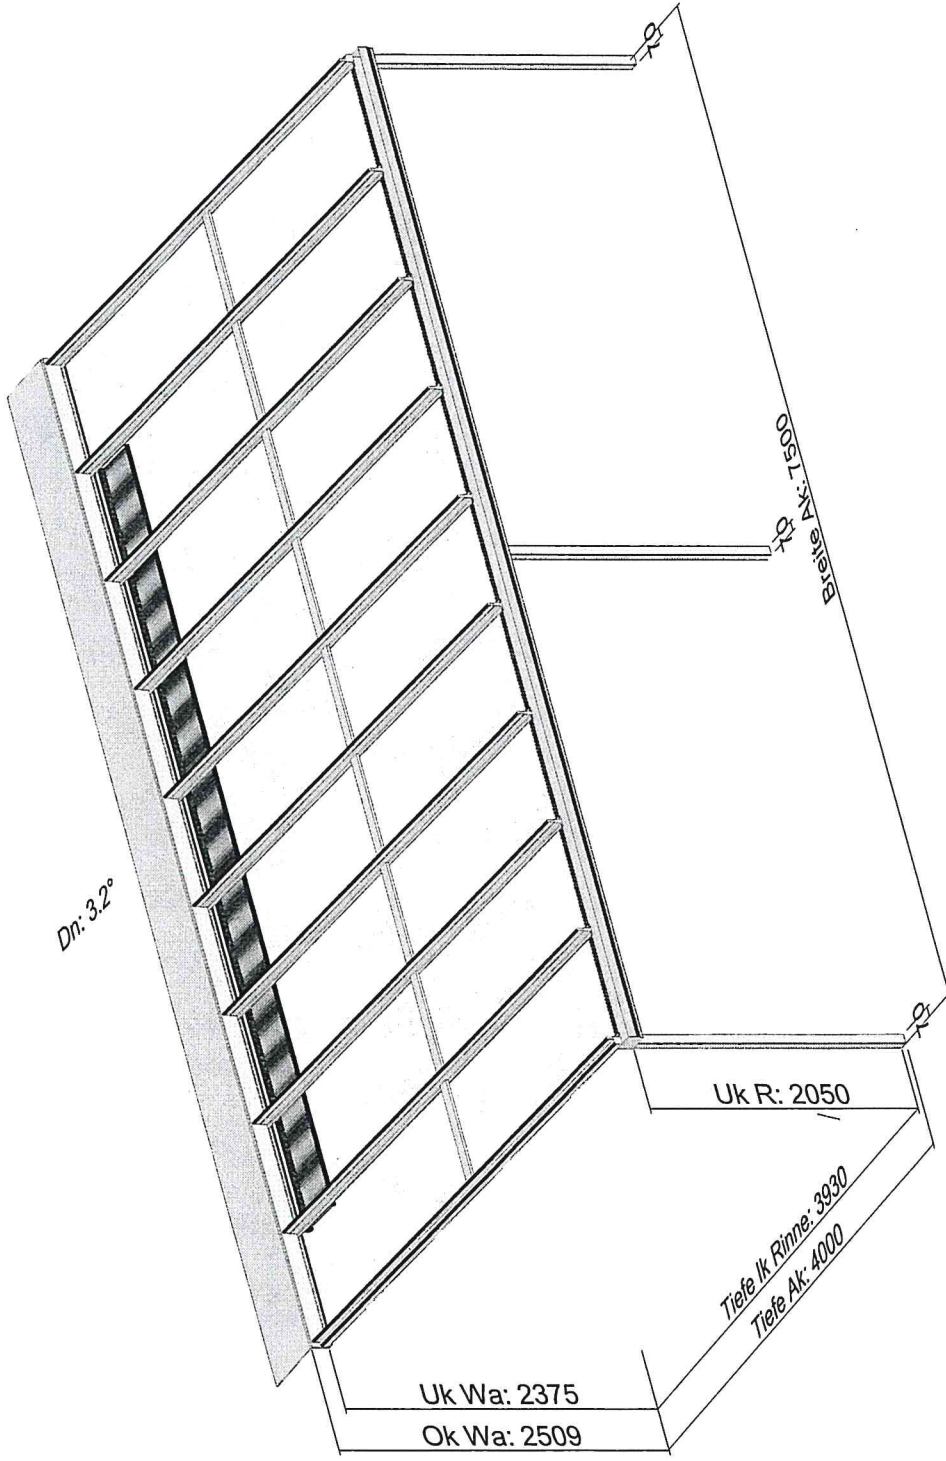

Angebot: 01152-2020 / Herrn Olaf Grill, Oberhäger Straße 3, 18182 Rövershagen

Tel.: / Fax.:


Bauvorhaben: 0160- 98666432

Dach: VSG 10mm - VSG 10/2 mm / 0,76 Folie / El.: vorgerichtet für:


Pos.: 1 Datum: 19.10.2020

Seite: 1 Termin: Gez.: Joachim Melchert (0381 / 654628)

Farbe: RAL 7023 Betongrau

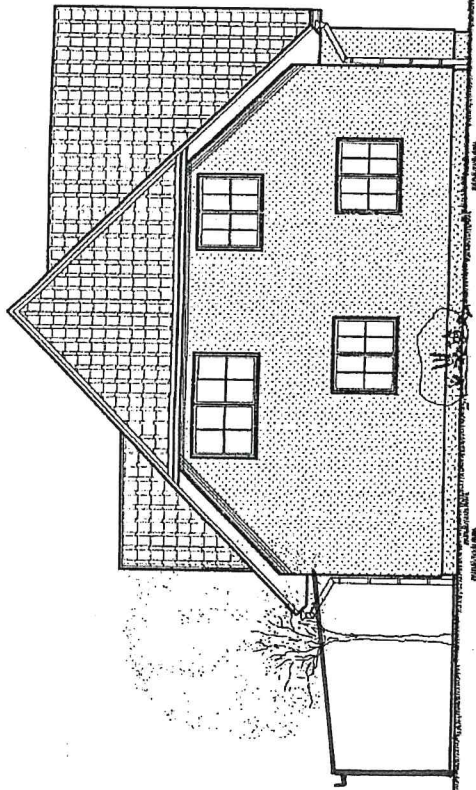


ANSICHT VON OSTEN

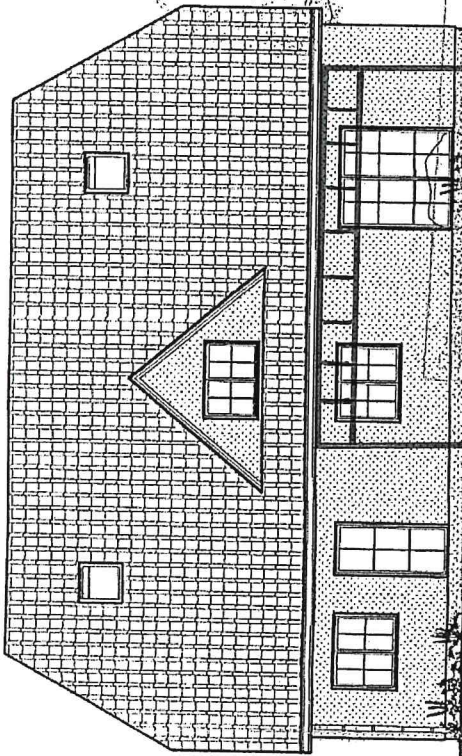


ANSICHT VON SÜDEN

Nr. des Prüfers zeichn. 07577-97-47
 Bad Döberitz, den 24.09.2003

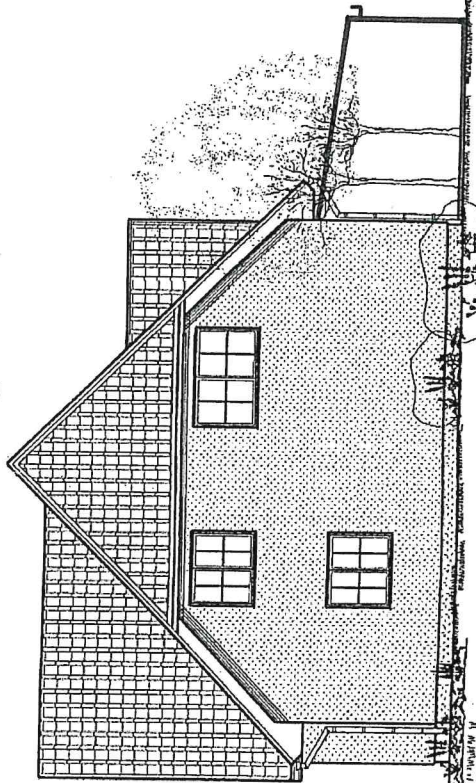

ANSICHT VON WESTEN

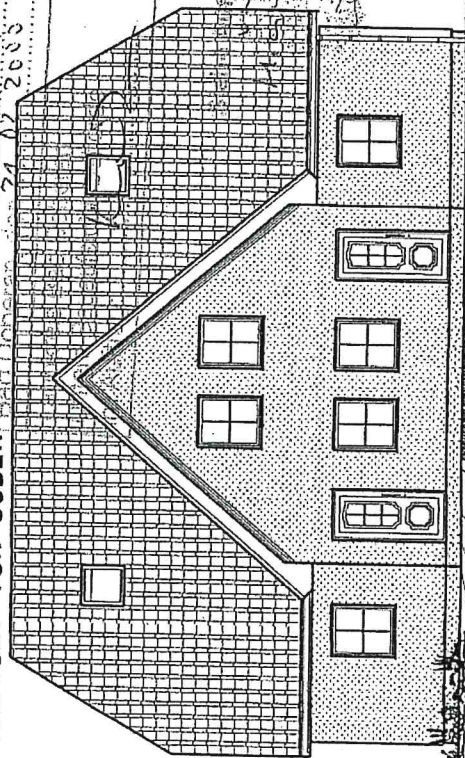

ANSICHT VON NORDEN

INGENIEURBÜRO PETERS

FÜR BAUPLANUNG, BAULEITUNG UND WERTGUTACHTEN
 BAUERNREIHE 4d - 18069 LAMBRECHTSHAGEN - TEL.0381/8099621/FAX.0381/8096380

BAUHERR: KATRIN RÖHDE UND OLAF GRILL
 DANZIGER STRASSE 20, 18107 ROSTOCK

OBJEKT: EINFAMILIENWOHNHAUS MIT CARPORT
 18182 RÖVERSCHAGEN

ANSICHTEN M=1:100 PLANUNG

BEARBEITER: *Andreas* BAUHERR: *Katrin Röhm, Olaf Grill* DATUM: 11.10.99

BL.-NR. 4



SCHATTENWERK® GmbH
 Niederlassung Rostock
 Rövershäger Chaussee 3 c · 18146 Rostock
 T 0381 65460 · F 0381 654654
 E rostock@schattenwerk.de