




Erstellt am 21.10.2020


Gemarkung: Blankenhagen (13 2273)
Flur: 3
Flurstück: 426/2

Gemeinde: Blankenhagen (13 0 72 015)
Landkreis Rostock
Lage: Am Feldrain

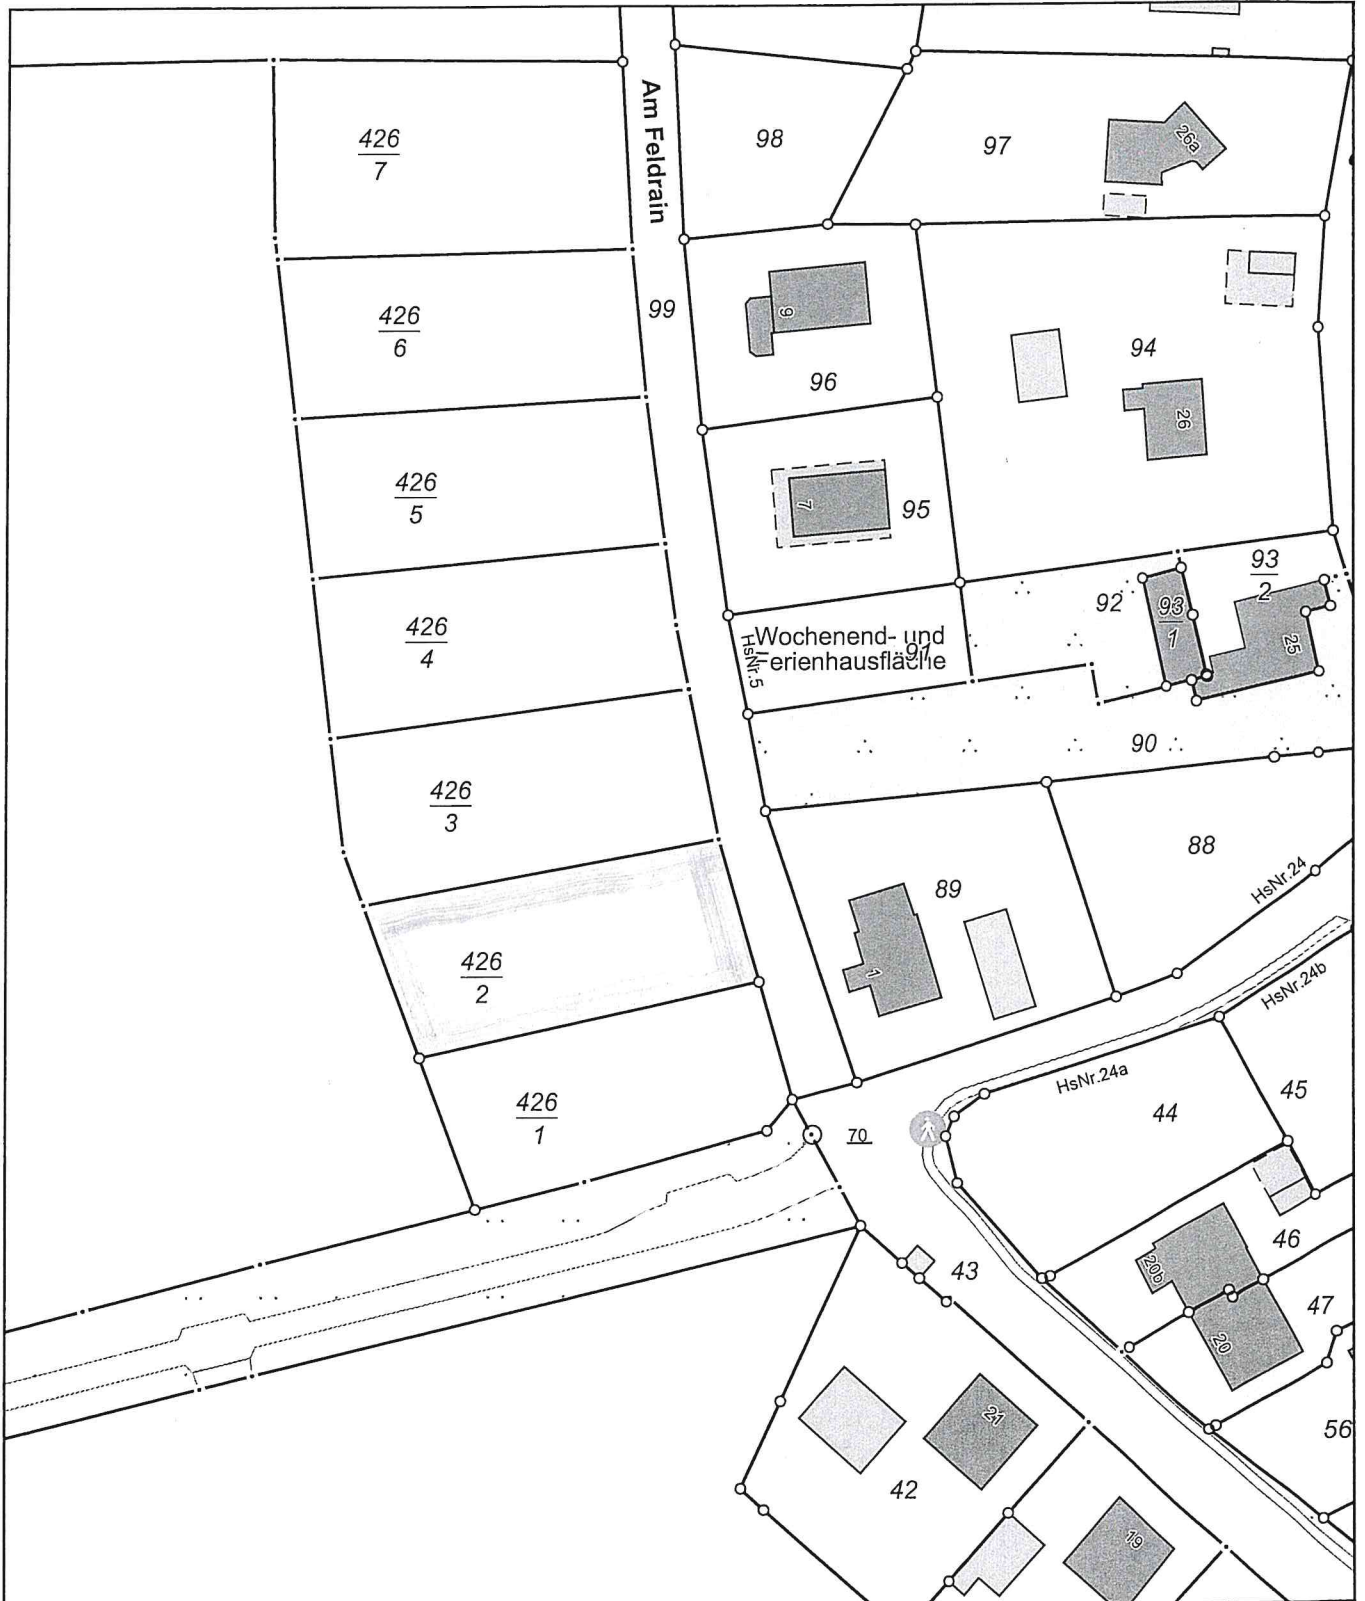


0 10 20 30 Meter


Maßstab 1:1000

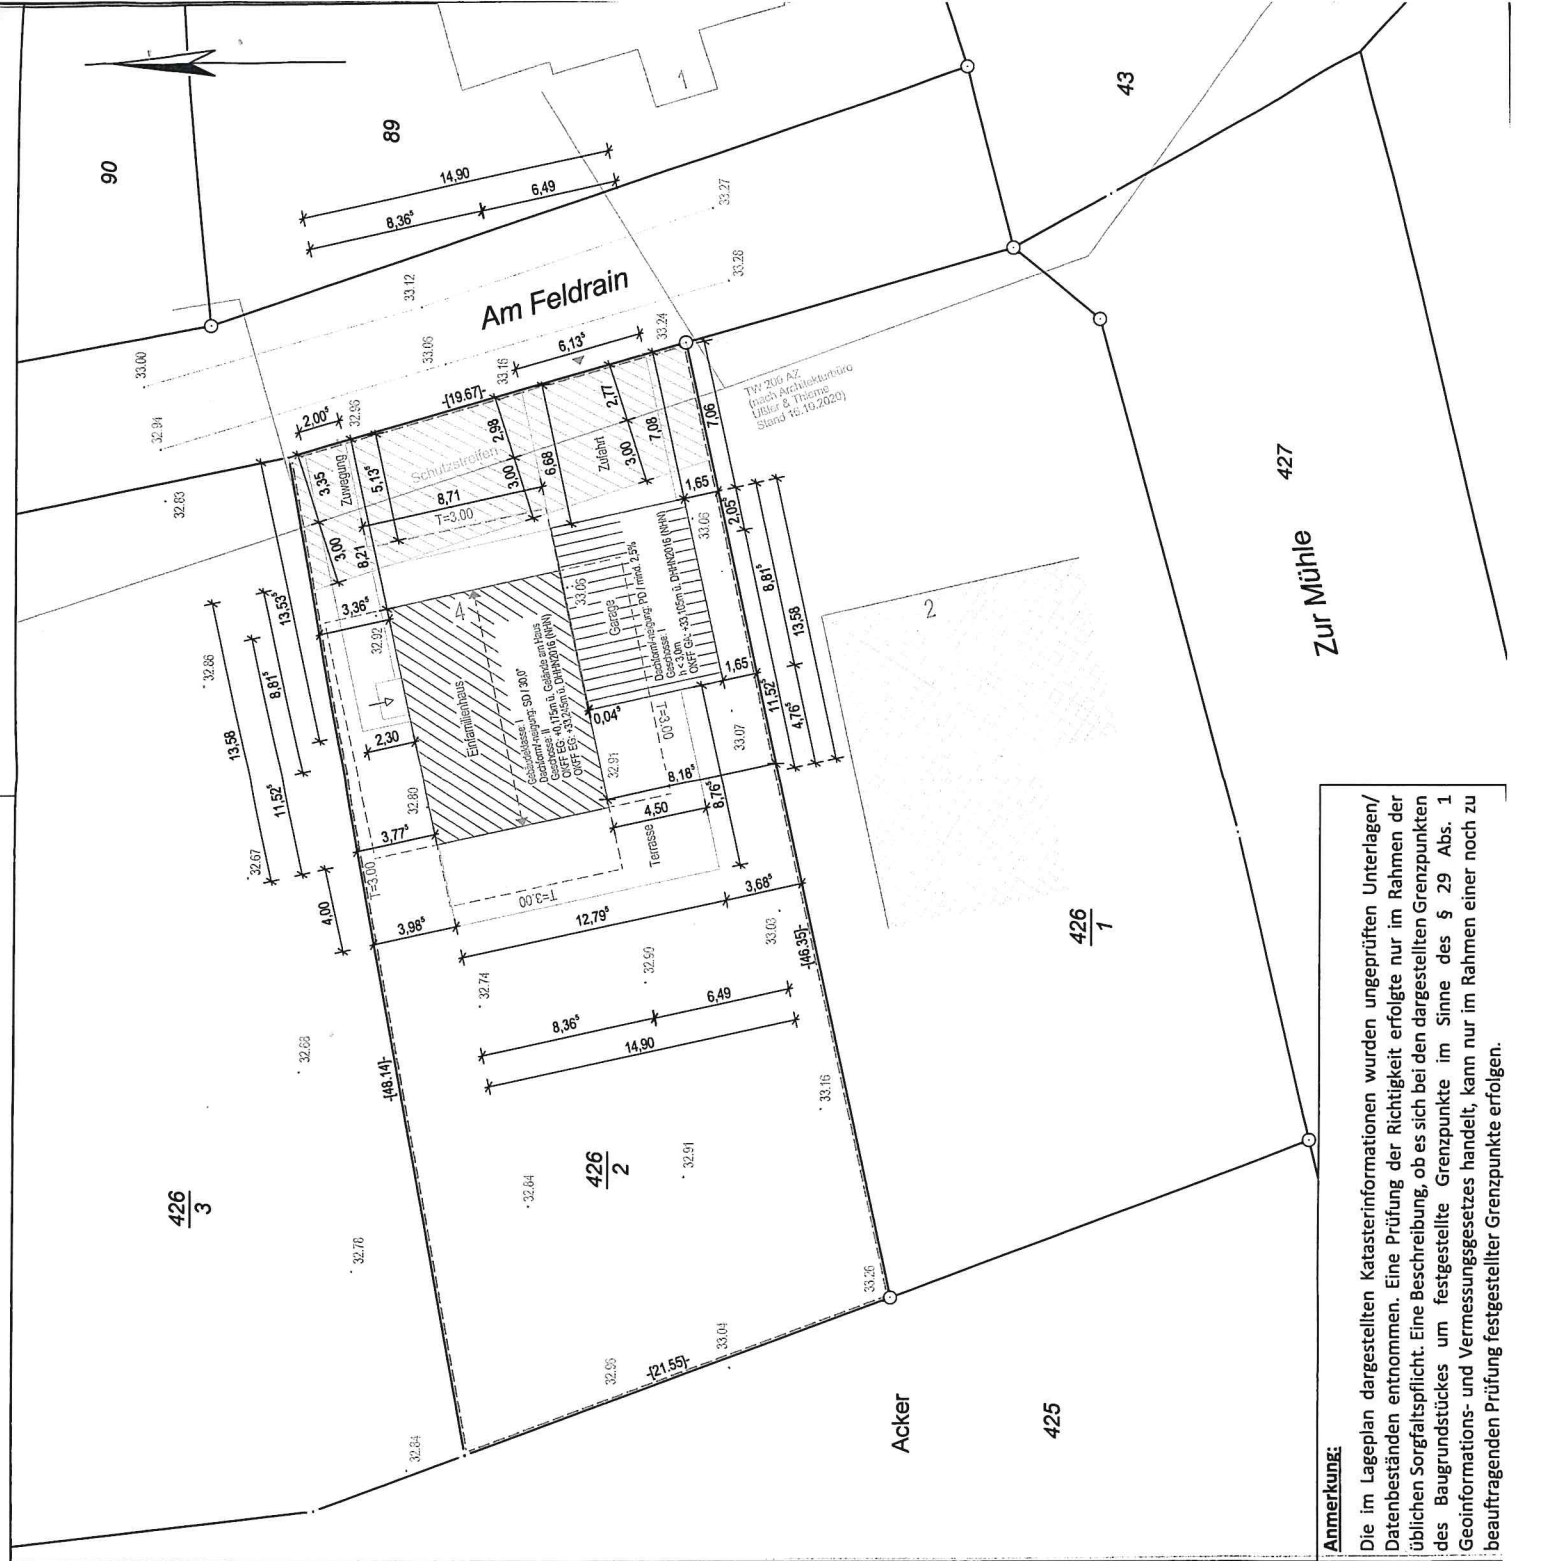

Anmerkung:
 Die im Lageplan dargestellten Katasterinformationen wurden ungeprüften Unterlagen/
 Datenbeständen entnommen. Eine Prüfung der Richtigkeit erfolgte nur im Rahmen der
 üblichen Sorgfaltspflicht. Eine Beschreibung, ob es sich bei den dargestellten Grenzpunkten
 des Baugrundstückes um festgestellte Grenzpunkte im Sinne des § 29 Abs. 1
 Geoinformations- und Vermessungsgesetzes handelt, kann nur im Rahmen einer noch zu
 beauftragenden Prüfung festgestellter Grenzpunkte erfolgen.

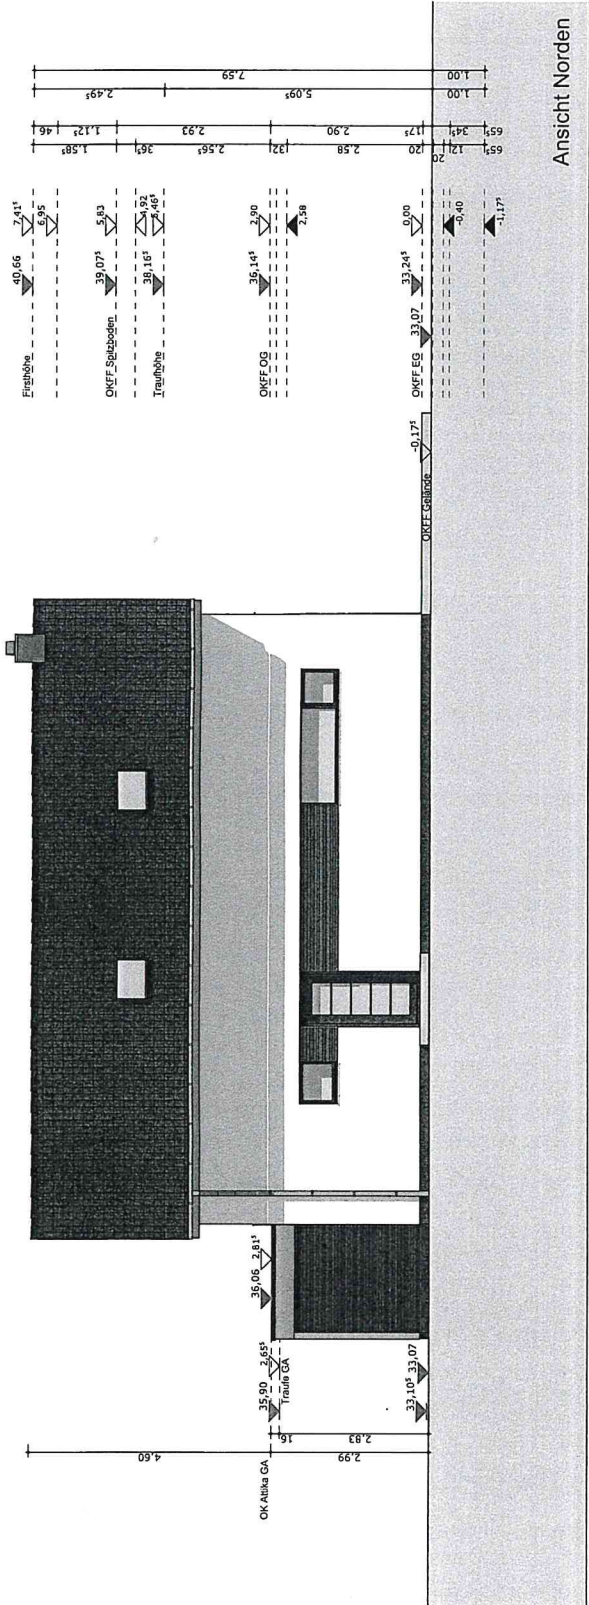

Ansicht Norden

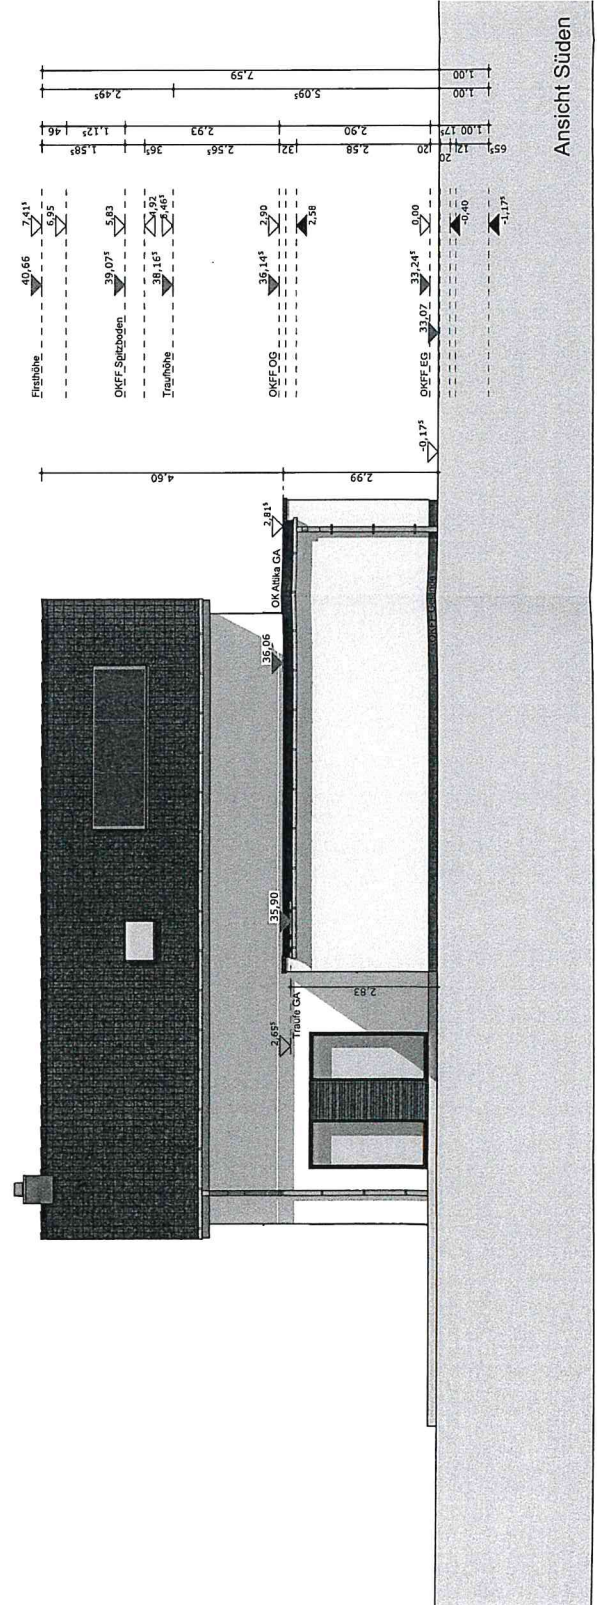

Ansicht Süden

EG	Raumname	NGF	NRF
0.00	Garage	49,40	0,00
0.01	Diele	7,19	7,19
0.02	Bad	5,98	5,44
0.03	HWR	11,40	11,40
0.04	Technik	4,83	4,83
0.05	Küche Essen	28,02	28,02
0.06	Abstell	4,49	1,93
0.07	Wohnen	17,41	17,41
0.08		128,72 m ²	76,22 m ²
1. OG			
1.01	Flur	10,21	10,00
1.02	Schlafen	13,55	13,01
1.03	Ankleide	9,38	8,82
1.04	Gast	12,10	11,63
1.05	Kind	15,21	14,55
1.06	Bad	12,24	11,72
6		72,69 m ²	69,73 m ²
14		201,41 m ²	145,95 m ²

Bemerkungen

FLÄCHEN

PROJEKT

PLANER

BAUHERR

GENEHMIGUNGSPLANUNG

PLAN-INFO

INDEX

ANSICHTEN N/S

PLAN-NR. / DATUM PLANERSTELLUNG

BEARBEITER

STÄDTLICHE

ORT / DATUM PLANERSTELLUNG

BEARBEITER

STÄDTLICHE

ORT / DATUM PLANERSTELLUNG

BEARBEITER

STÄDTLICHE

