



Amt für Geoinformation,
Vermessungs- und Katasterwesen
Mecklenburg-Vorpommern

Lübecker Str. 289
19059 Schwerin


Auszug aus dem Liegenschaftskataster

Liegenschaftskarte MV 1:1000

Erstellt am 28.09.2020

Gemarkung: Groß Kussewitz (13 2317)
Flur: 1
Flurstück: 79/4, 79/9

Gemeinde: Bentwisch (13 0 72 012)
Landkreis Rostock
Lage: Am Park 19a

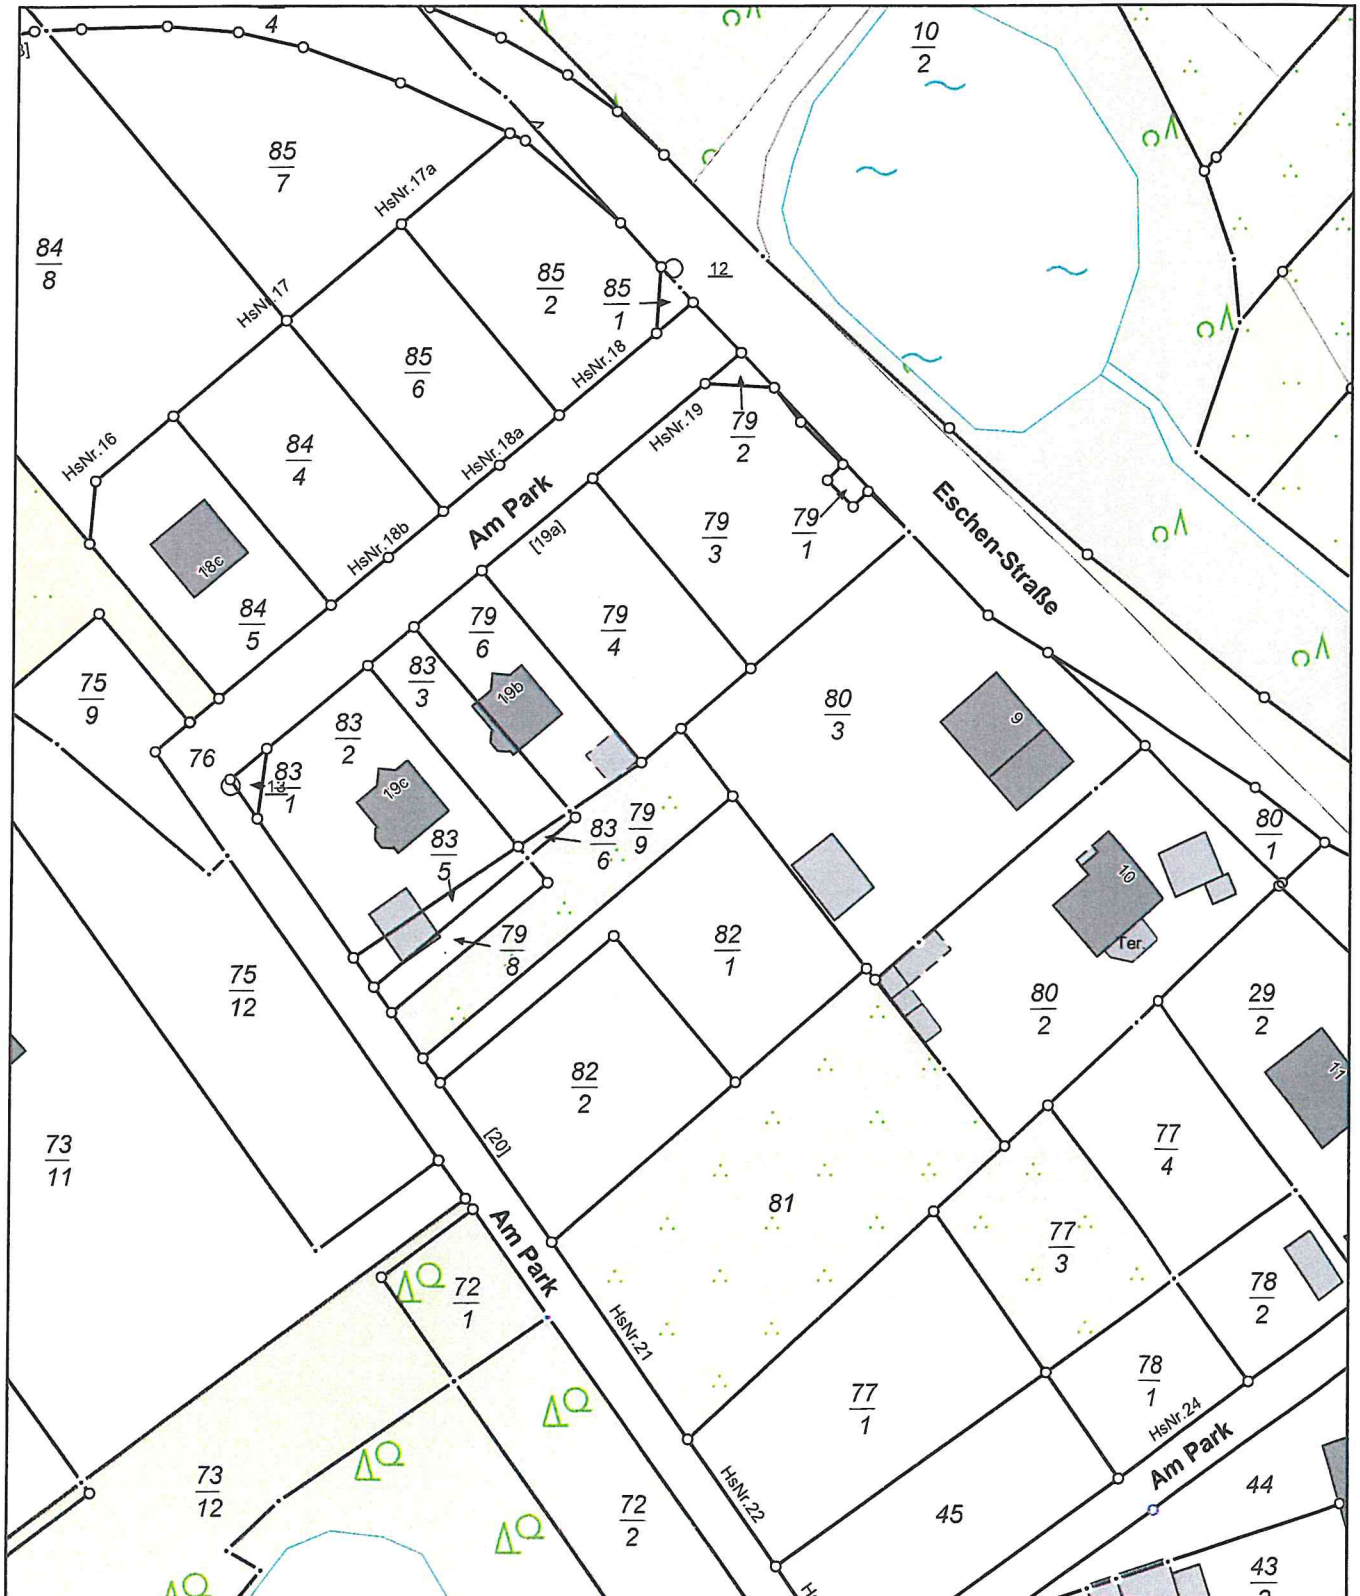

0 10 20 30 Meter

Maßstab 1:1000

© Vermessungs- und Geoinformationsbehörden Mecklenburg-Vorpommern
Vervielfältigung, Weiterverarbeitung, Umwandlung, Weitergabe an Dritte oder Veröffentlichung bedarf der Zustimmung
der zuständigen Vermessungs- und Geoinformationsbehörde. Davon ausgenommen sind Verwendungen zu
innerdienstlichen Zwecken oder zum eigenen, nicht gewerblichen Gebrauch (§ 34 Abs. 1 GeoVermG M-V).



Gemarkung: Groß Kussewitz (132317)
Flur: 1
Flurstück: 79/9; 82/1


- | | |
|---|--------------------------|
|  | vorhandene Anlage |
|  | geplante Anlage |
|  | Abstandsfläche |
|  | zu beseitigende Bauteile |
|  | Baugrundstücksgrenze |
|  | Baugrenze |
|  | Baulinie |

Die Zufahrt der geplanten Garage auf dem Flurstück 79/9 erfolgt über das Flurstück 82/1.
Patrick und Julia Arndt sind Eigentümer beider Flurstücke.


Planungsphase:	
----------------	--

Genehmigungsplanung


	Bauplanungsbüro Ingrid Klänhammer Teutendorf 23a, 18190 Sanitz Tel./Fax: 038209-81237; /49647	V - 0391 - 95
Bauherr: Patrick und Julia Arndt Am Park 20A 18182 Bentwisch / OT Groß Kussewitz Bauvorhaben: Neubau einer Garage Am Park 20A 18182 Bentwisch / OT Groß Kussewitz	Maßstab: M 1:500 Datum: 03.12.2020 Bl. - Nr.: 1 bearbeitet: A. Cordes	
Lageplan	geprüft: Klänhammer	

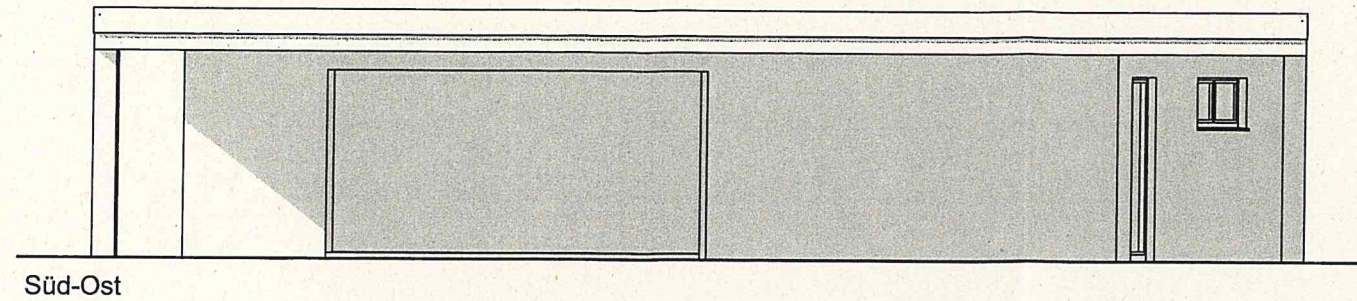


Süd-Ost

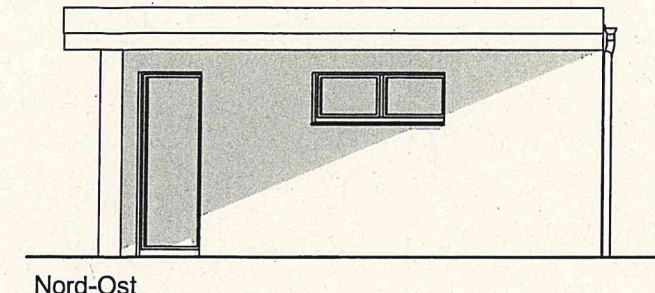


Nord-Ost

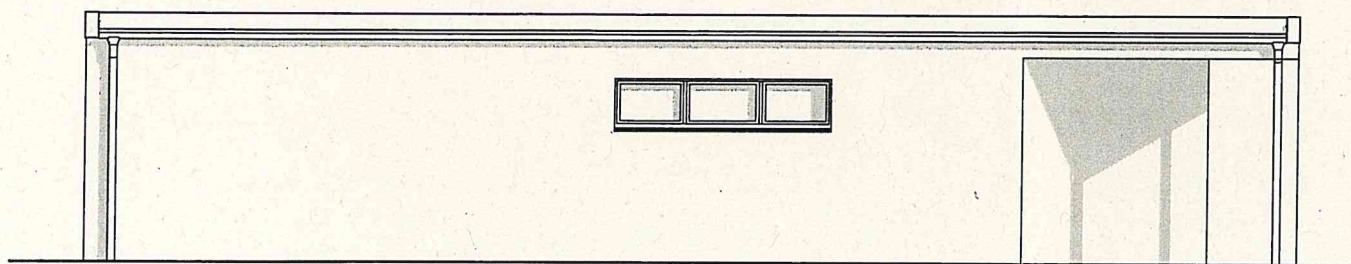

Nord-West

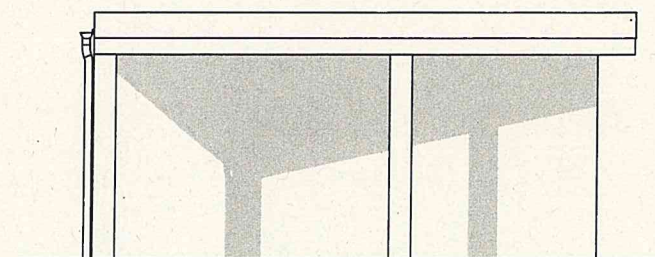

Süd-West

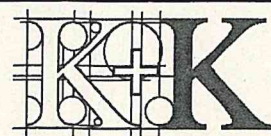Planungsphase:		Genehmigungsplanung	
		Bauplanungsbüro Ingrid Klänhammer Teutendorf 23a, 18190 Sanitz Tel./Fax: 038209-81237; /49647	
Bauherr: Patrick und Julia Arndt Am Park 20A 18182 Bentwisch / OT Groß Kussewitz		Maßstab: M 1:100	
Bauvorhaben: Neubau einer Garage		Datum: 03.12.2020	
Am Park 20A 18182 Bentwisch / OT Groß Kussewitz		Bl. - Nr.: 4	
Ansichten		bearbeitet: A. Cordes geprüft: <i>Klänhammer</i>	

