


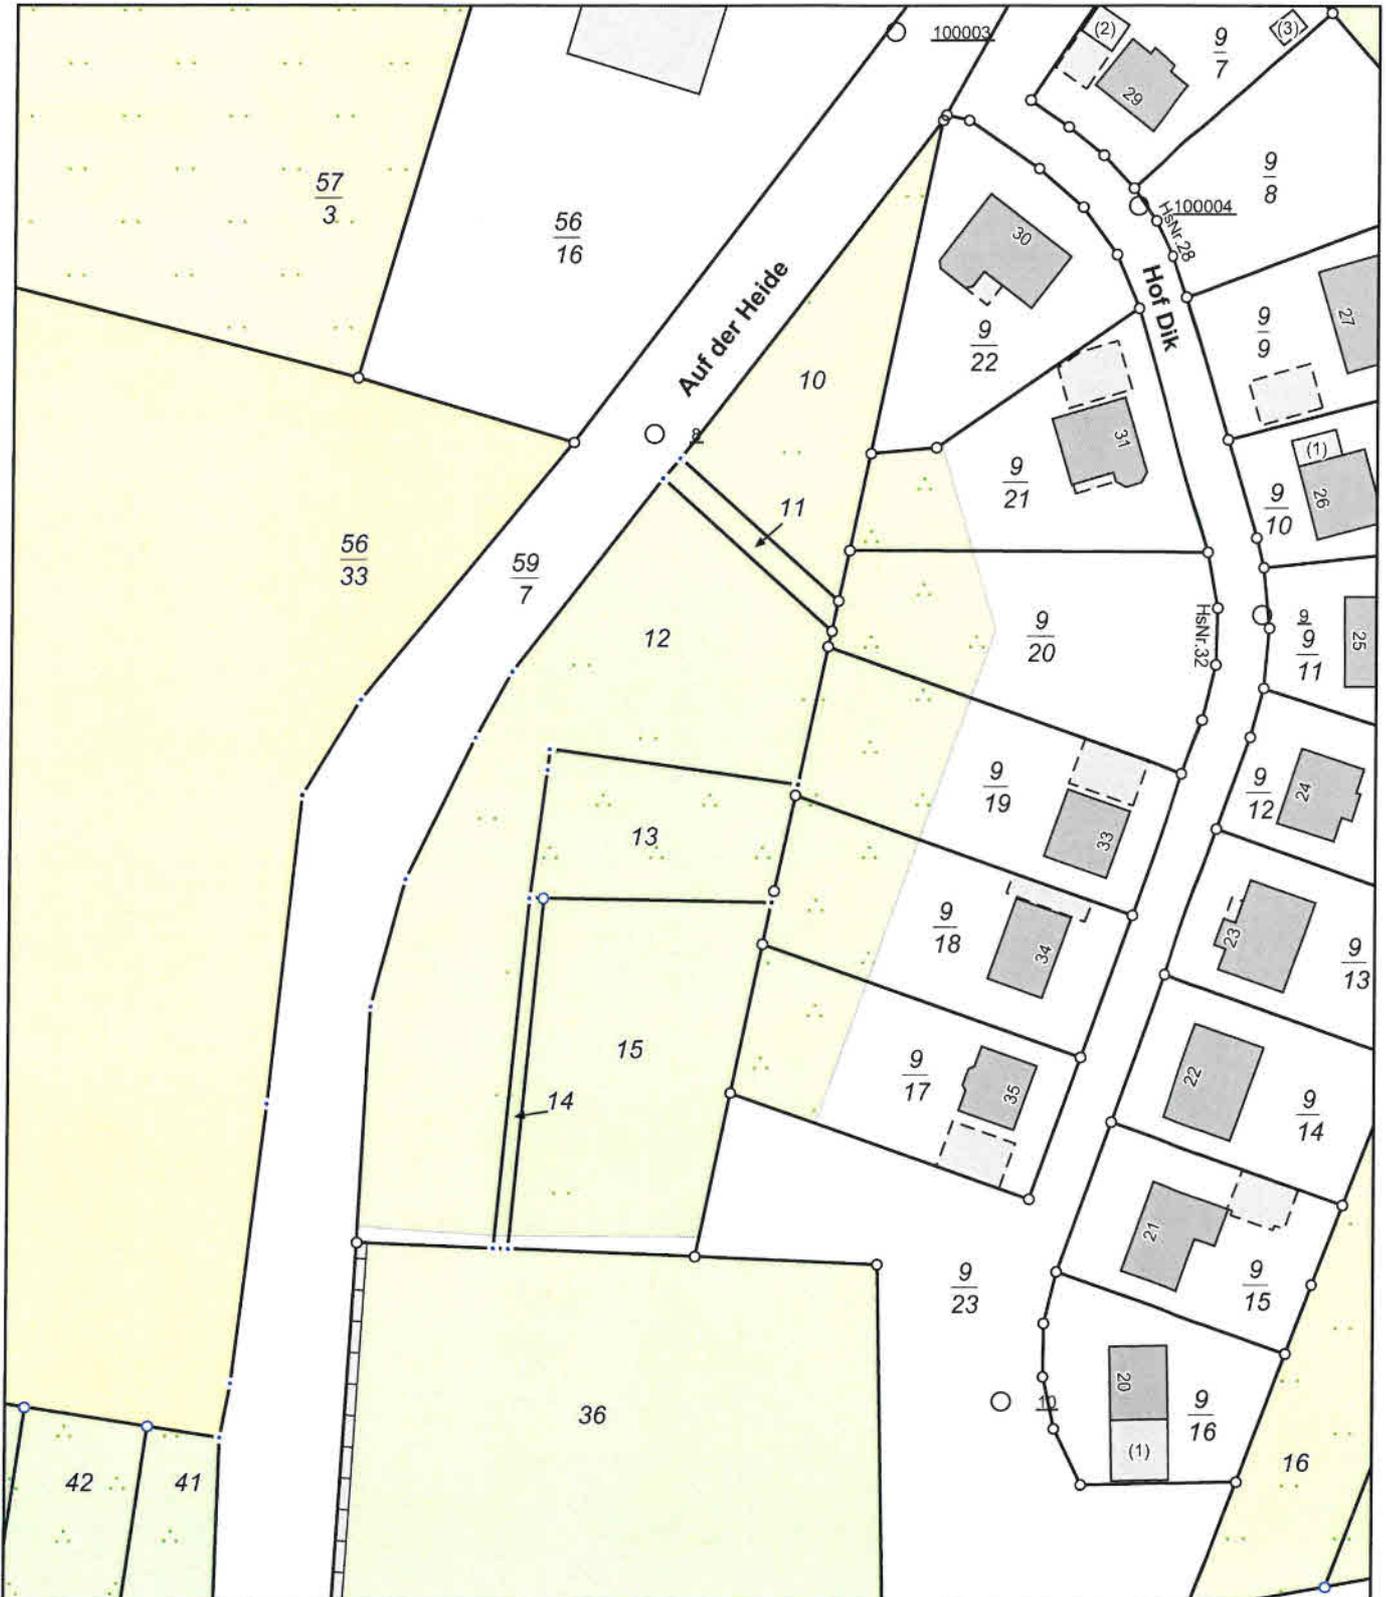

Erstellt am 19.02.2021


Gemarkung: Volkenshagen (13 2316)
Flur: 1
Flurstück: 12

Gemeinde: Bentwisch (13 0 72 012)
Landkreis Rostock
Lage: Auf der Heide




0 10 20 30 Meter


Maßstab 1:1000

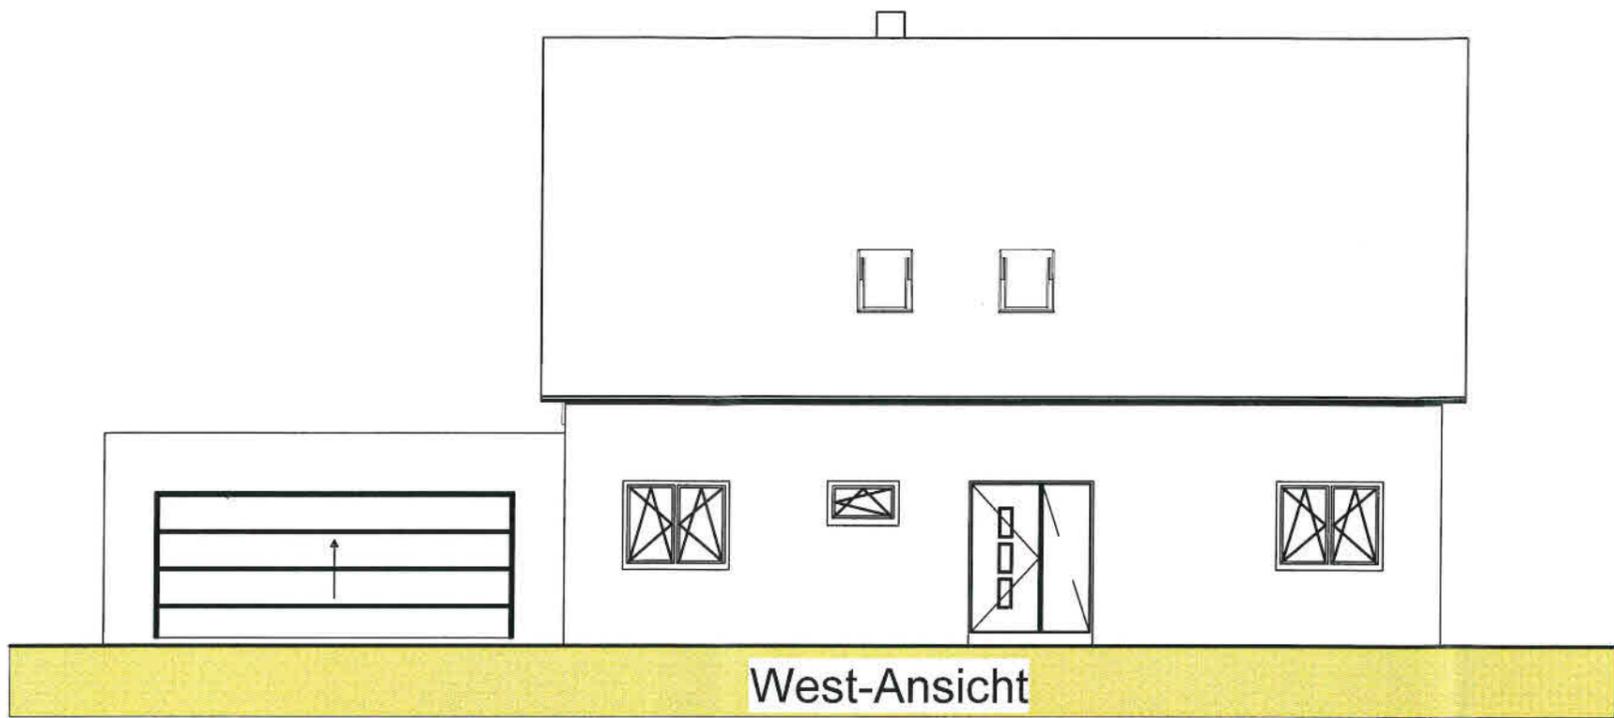


West-Ansicht

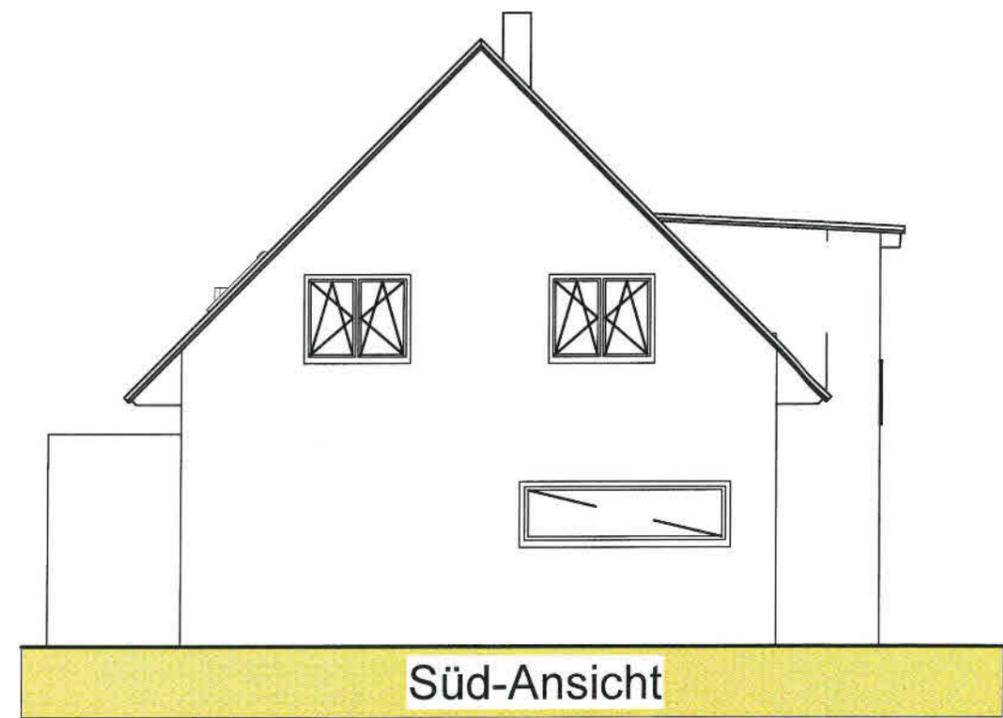

Süd-Ansicht

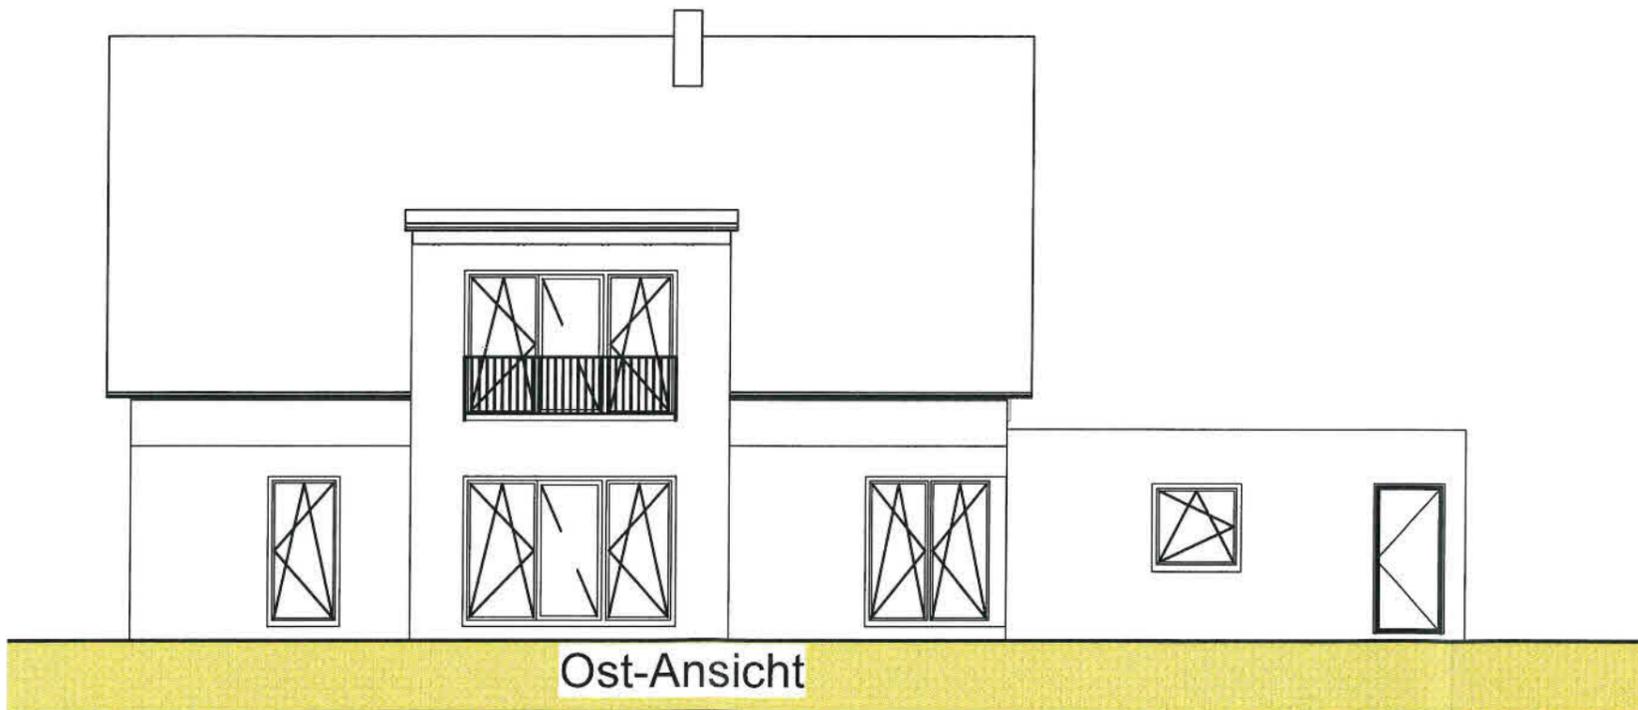


Ost-Ansicht

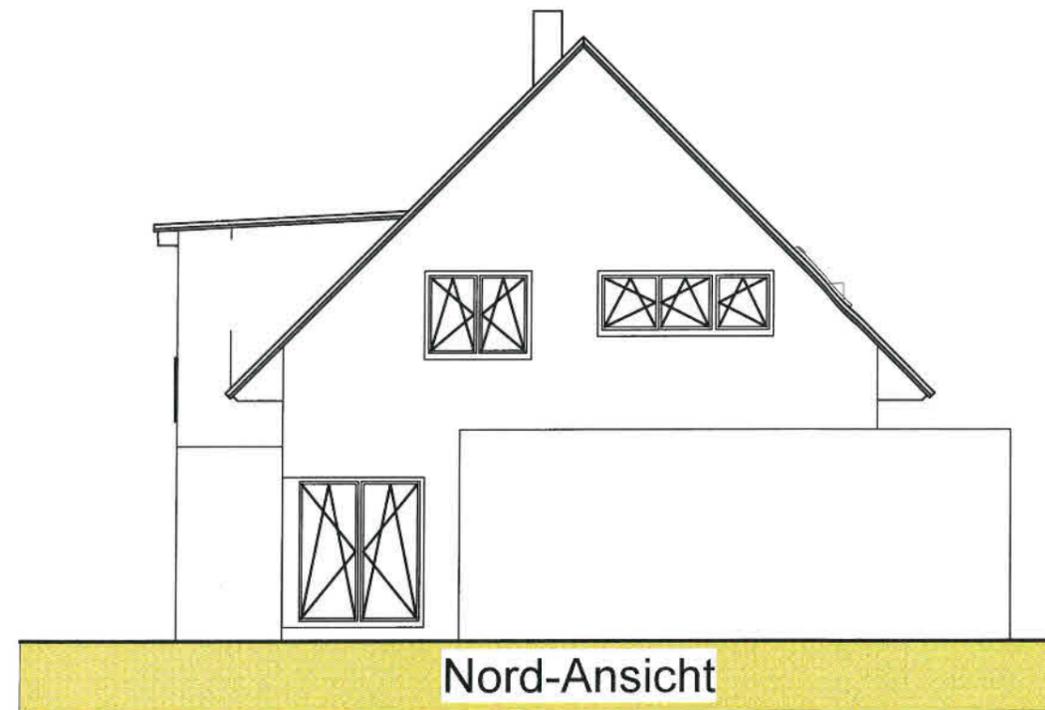

Nord-Ansicht

ENTWURF Ing.-Büro Frank Bollmann Jörg Zeuner St.-Georg Straße 18, 18055 Rostock 0381/5486150		PLANUNG Ing.-Büro für Bauplanung und Hochbau Armin Krüger Am Jungferndiek 23b, 18182 Bentwisch 0381/4010467	
BAUHERR Lisa & Rick Püschel Bertrand-Russell-Allee 9 18147 Rostock		PROJEKT EFH Püschel Auf der Heide 18182 Bentwisch OT Volkenshagen	
		PLAN Ansichten	
DATUM 15.02.2021	GEZEICHNET Armin Krüger	MASSSTAB 1 : 100	PLANNUMMER BA 02

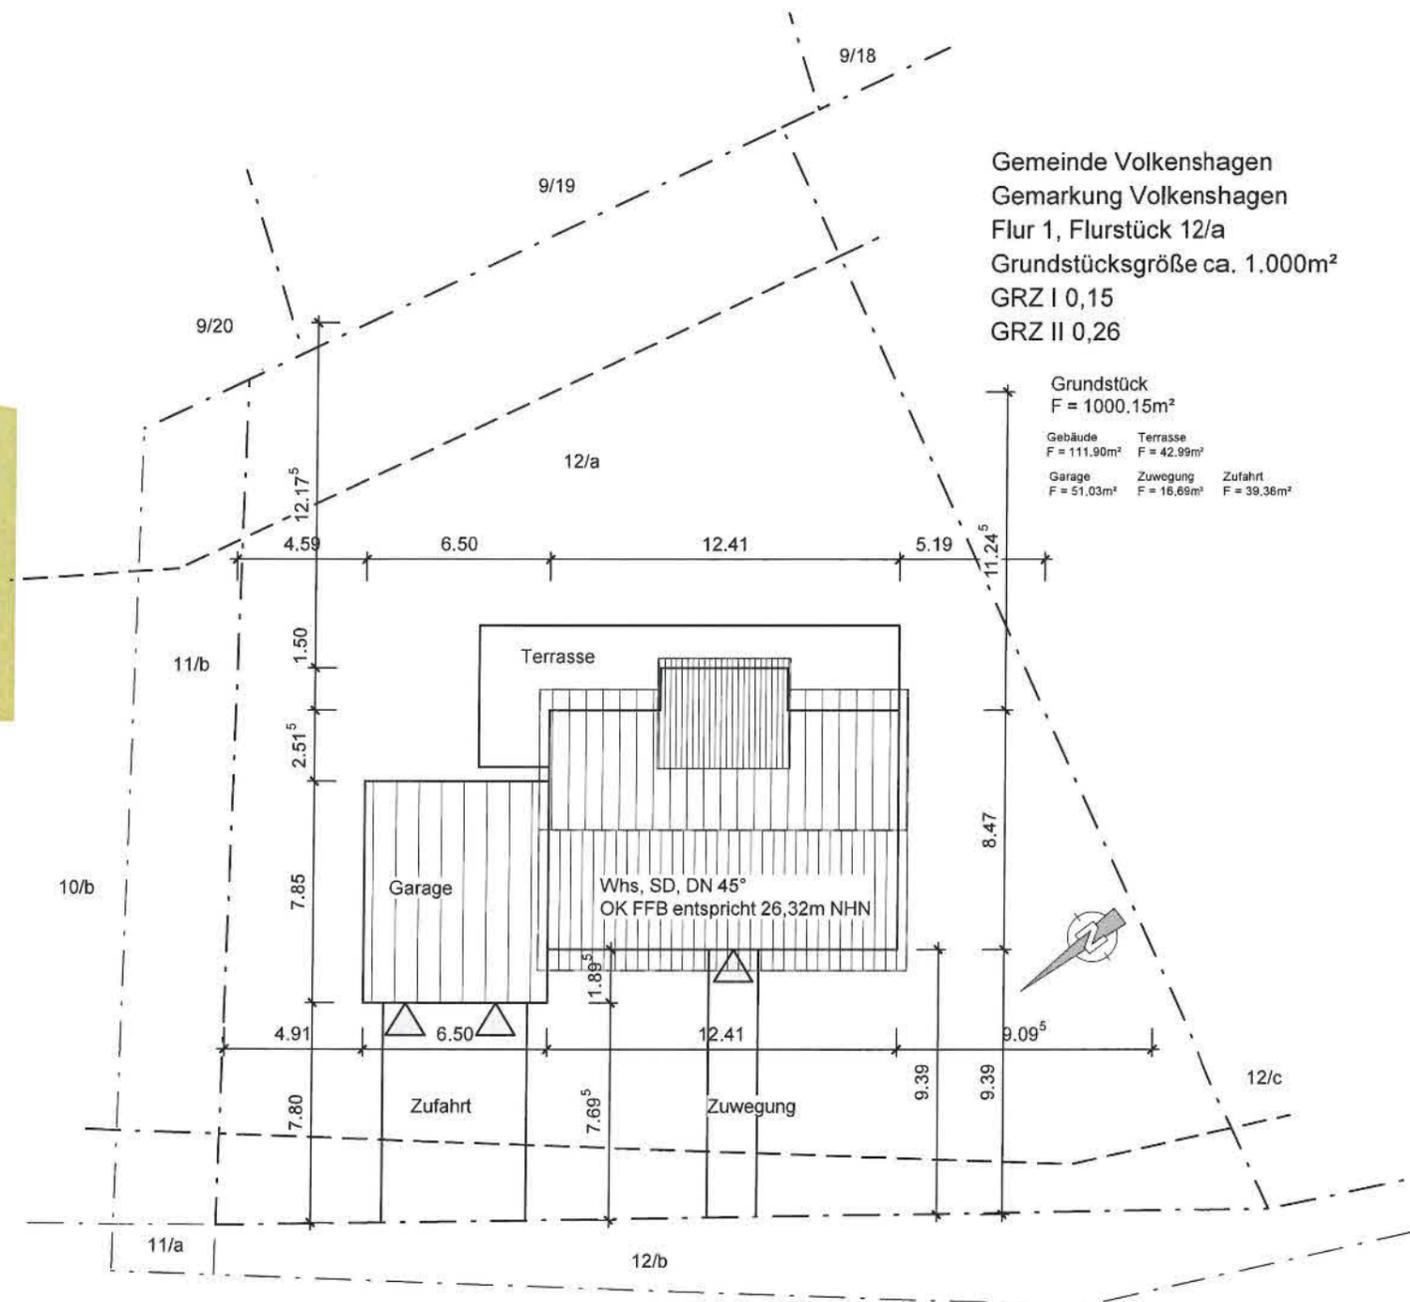

Gemeinde Volkenshagen
 Gemarkung Volkenshagen
 Flur 1, Flurstück 12/a
 Grundstücksgröße ca. 1.000m²
 GRZ I 0,15
 GRZ II 0,26

ENTWURF Ing.-Büro Frank Bollmann Jörg Zeuner St.-Georg Straße 18, 18055 Rostock 0381/5486150		PLANUNG Ing.-Büro für Bauplanung und Hochbau Armin Krüger Am Jungferndiek 23b, 18182 Bentwisch 0381/4010467	
BAUHERR Lisa & Rick Püschel Bertrand-Russell-Allee 9 18147 Rostock		PROJEKT EFH Püschel Auf der Heide 18182 Bentwisch OT Volkenshagen	
		PLAN Lageplan	
DATUM 15.02.2021	GEZEICHNET Armin Krüger	MASSSTAB 1 : 250	PLANNUMMER BA 03