


ZEICHENERKLÄRUNG

	Bankett
	Gehweg - Rasenfugenpflaster
	Gehweg - Betonrechteckpflaster
	Gehweg - Rasenfugenpflaster
	Bankett
	Anpassungsbereich

Gelbensande
Flur 6

Sportplatz

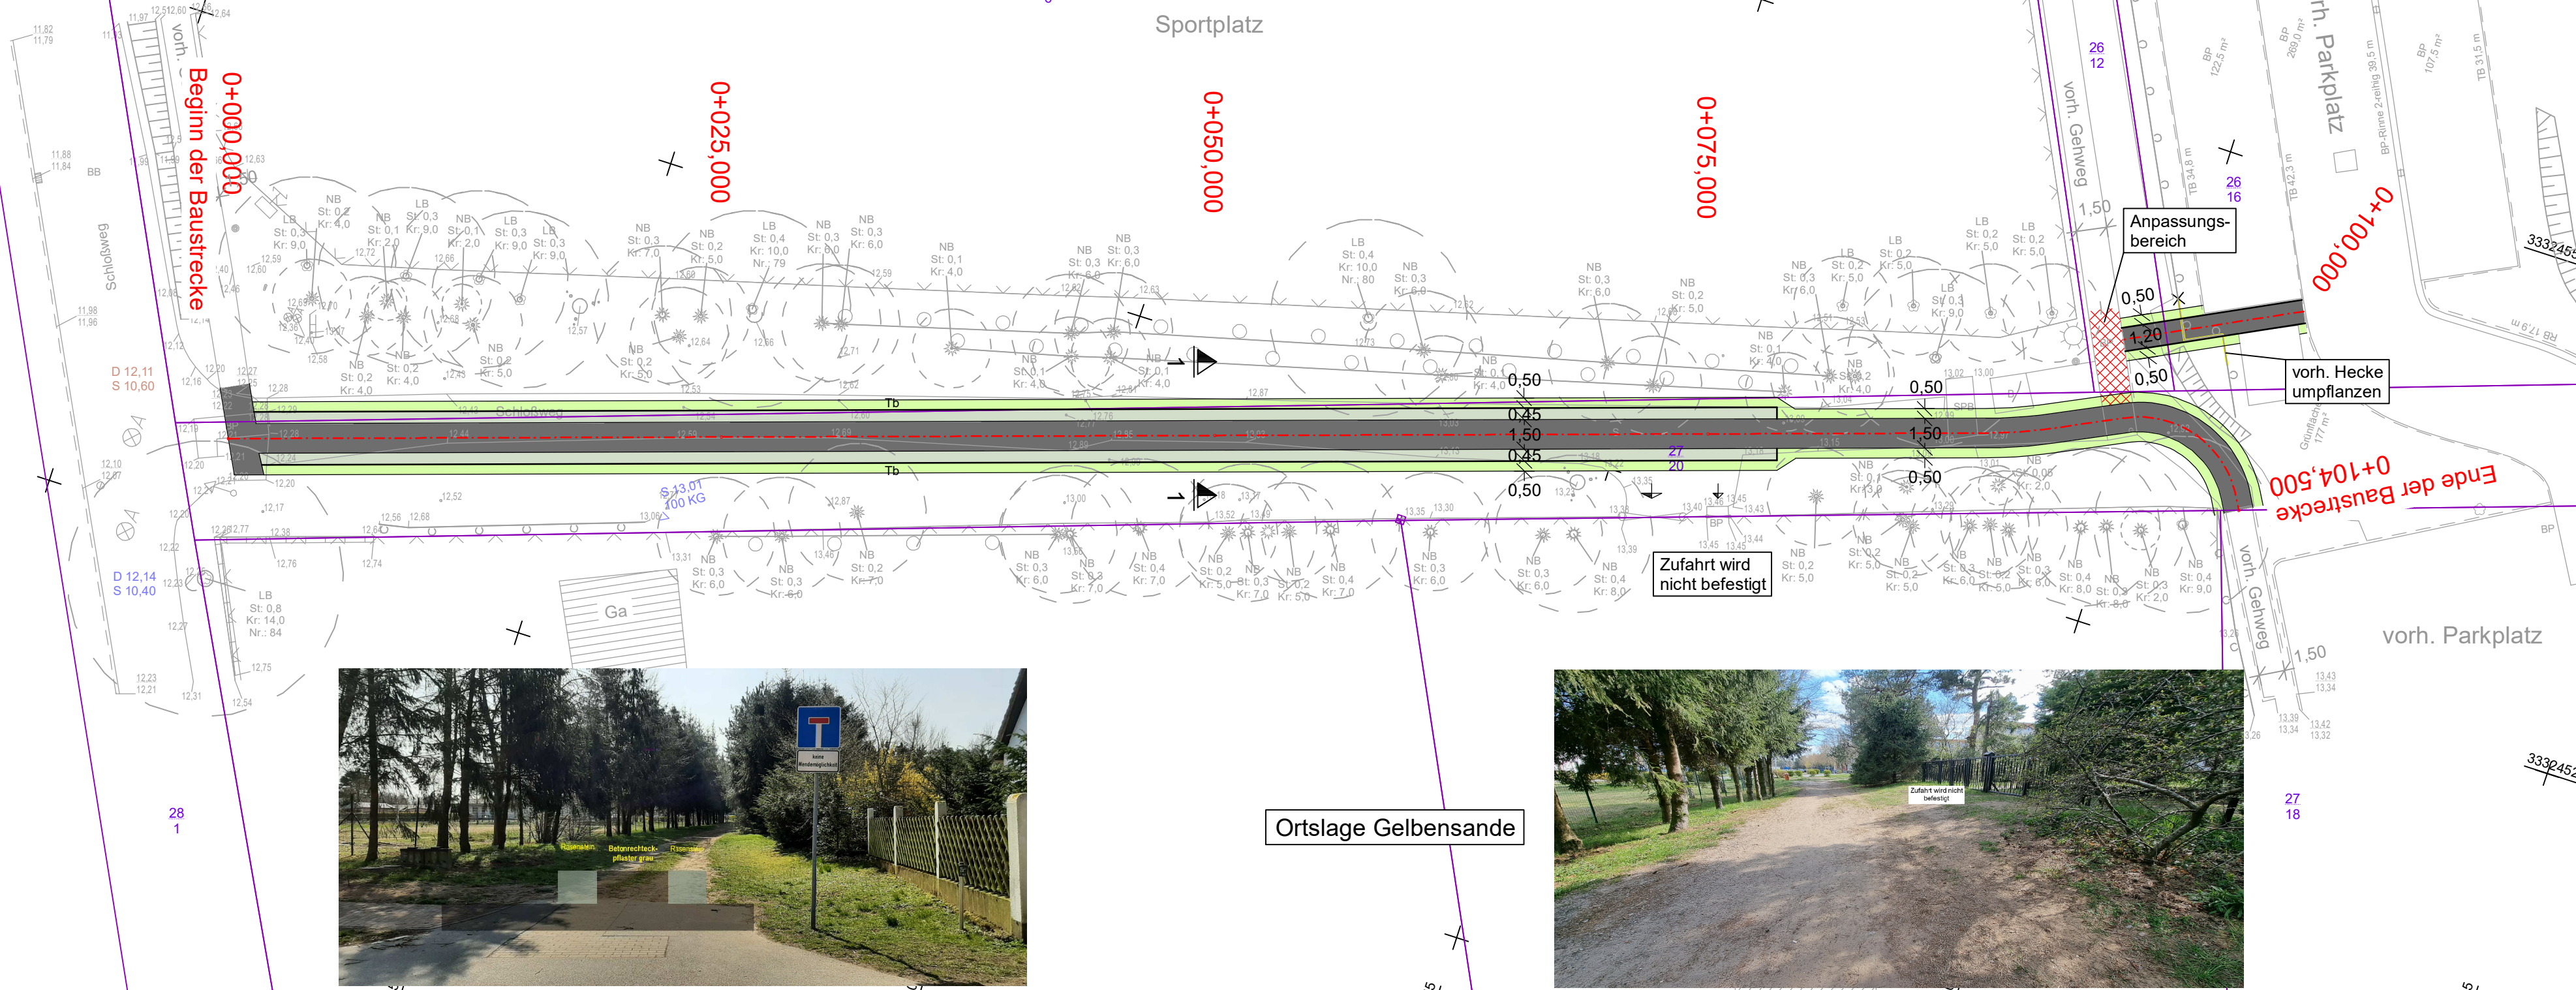

Ortslage Gelbensande



 Ingenieurbüro Voss & Muderack GmbH Gesellschaft Beratender Ingenieure Allerstorfer Chaussee 3 b - 18 337 Marlow - Tel. (03 82 21) 42 47 13, Fax: 42 47 29 zentrale@ib-vm.de www.ib-vm.de	bearbeitet	Datum	Name
	gezeichnet	04/2021	DFR
	geprüft	04/2021	DFE

 Gemeinde Gelbensande über Amt Rostocker Heide Eichenallee 20a 18182 Gelbensande	gesehen	Datum	Name
	geprüft		

Nr.	Art der Änderung	Datum	Zeichen

VORPLANUNG

Straße / Abschn.-Nr. / Station:	Unterlage / Blatt-Nr.: 5 / 1
PROJIS-Nr.: 60210	Lageplan
	Maßstab: 1:250

Gehweg vom Schlossweg zum Heidering
Gemeinde Gelbensande
0+000,00 - 0+104,50

Grundplan hergestellt:	
IB Voss & Muderack GmbH Allerstorfer Chaussee 3b 18337 Marlow	Aufnahme: 21.04.2021 Feldvergleich: 27.04.2021 Kataster: 28.04.2021

Lagesystem: ETRS 89 / UTM zone 33	Höhensystem: DHHN 2016 in m NHN
Projekt: 60210	Datei: ASV_LPG.PLT Objekt: ASV_LPG
	29.04.21 DFE