


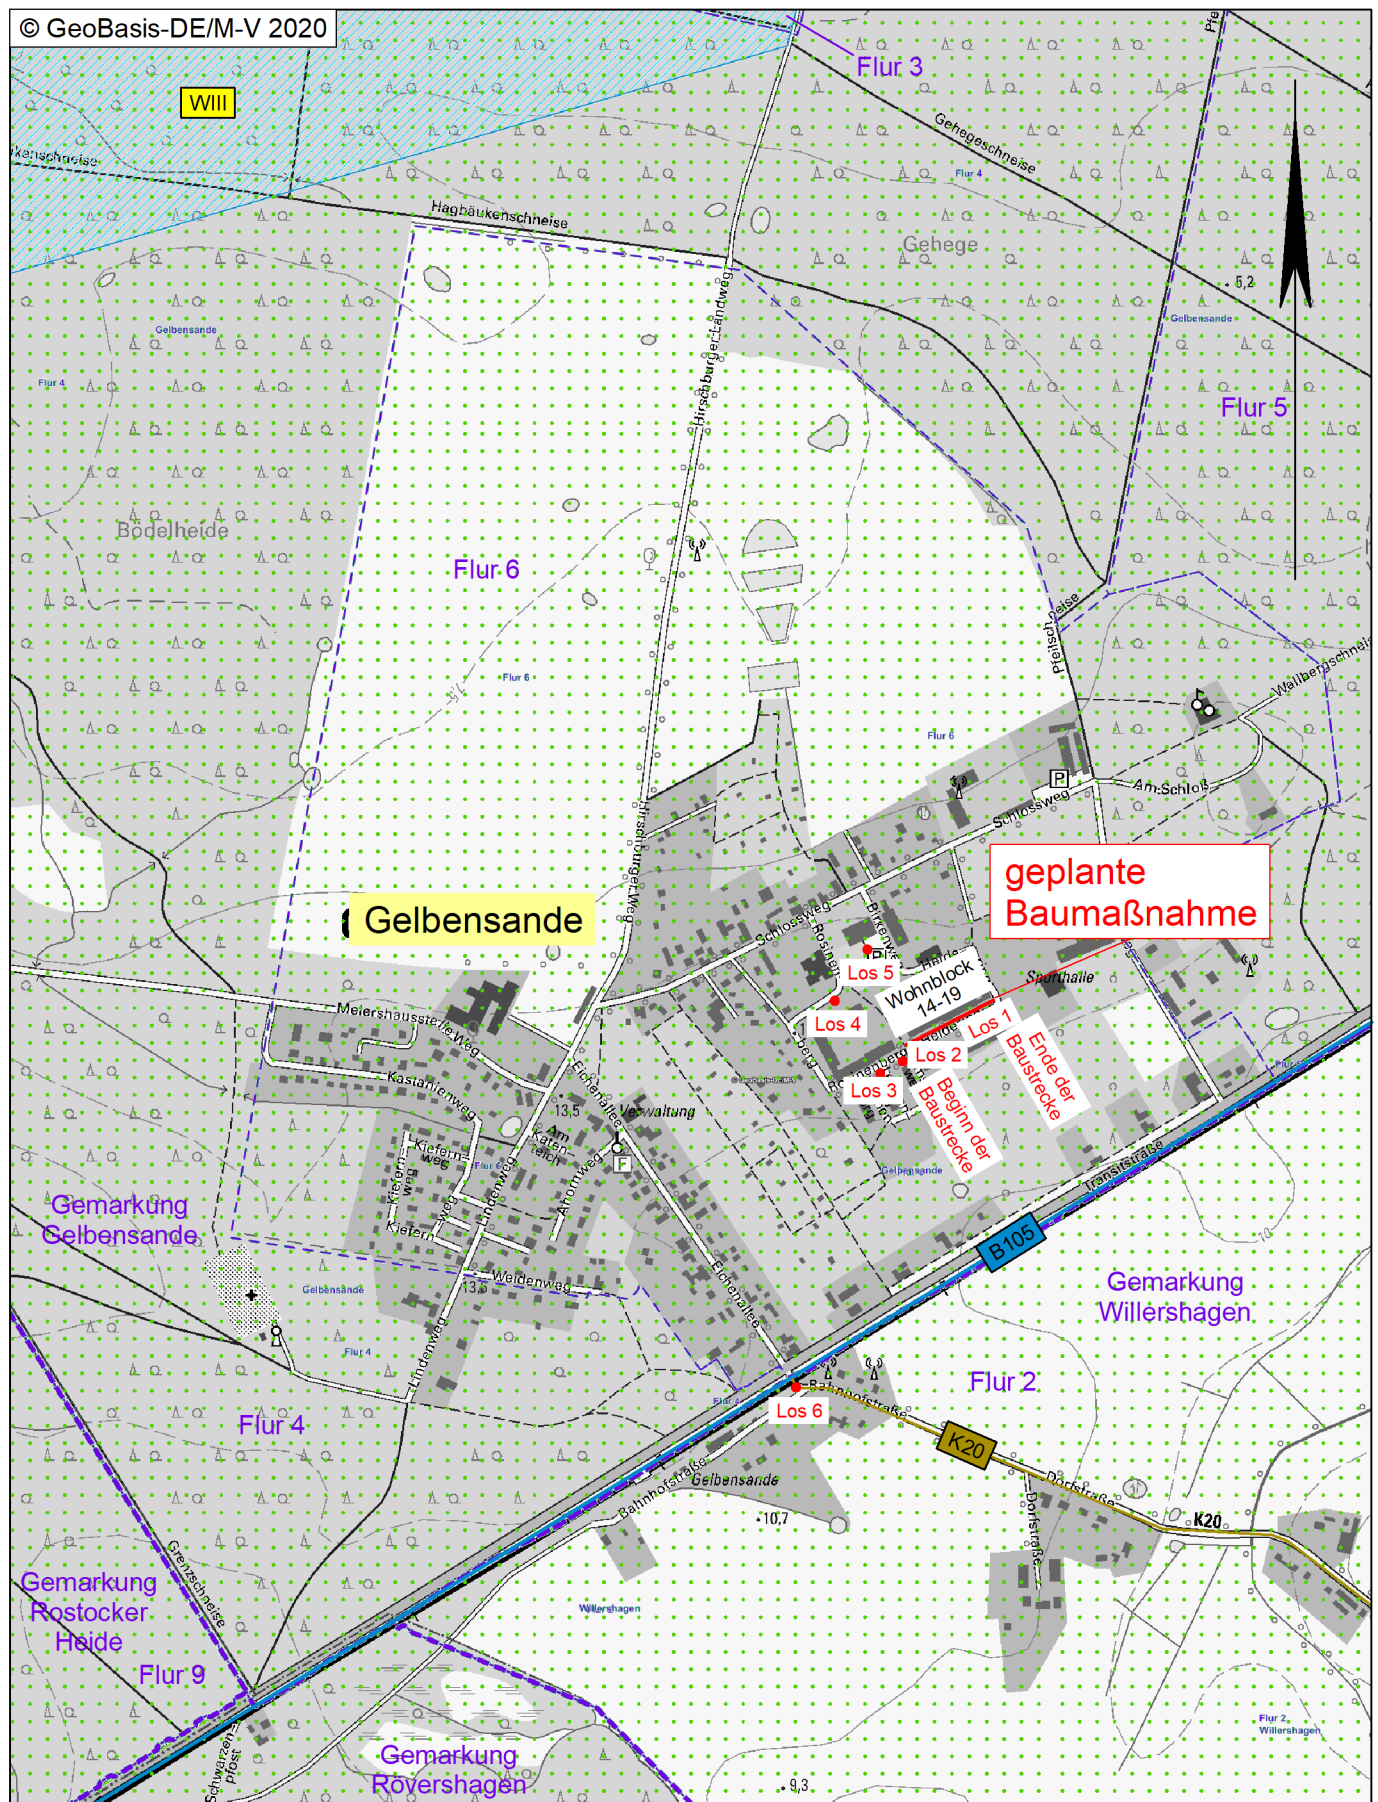

ZEICHENERKLÄRUNG

Allgemein

- B 105 Bundesstraße
- L 191 Landesstraße
- K 5 Kreisstraße
- Geplante Baumaßnahme

Verwaltung:

- Gemarkungsgrenzen
- Fluggrenzen

Schutzgebiete:

- Vogelschutzgebiet
- W III Wasserschutzzone

aufgestellt:

Gemeinde Gelbensande

Straße / Abschnittsnummer / Station:

PROJIS-Nr.: 60204

Unterlage: 5

Lageplan Los 2-6

Maßstab: 1:10000

Datum: 06/2020

Gehweg Heidering 14-19, Gelbensande