
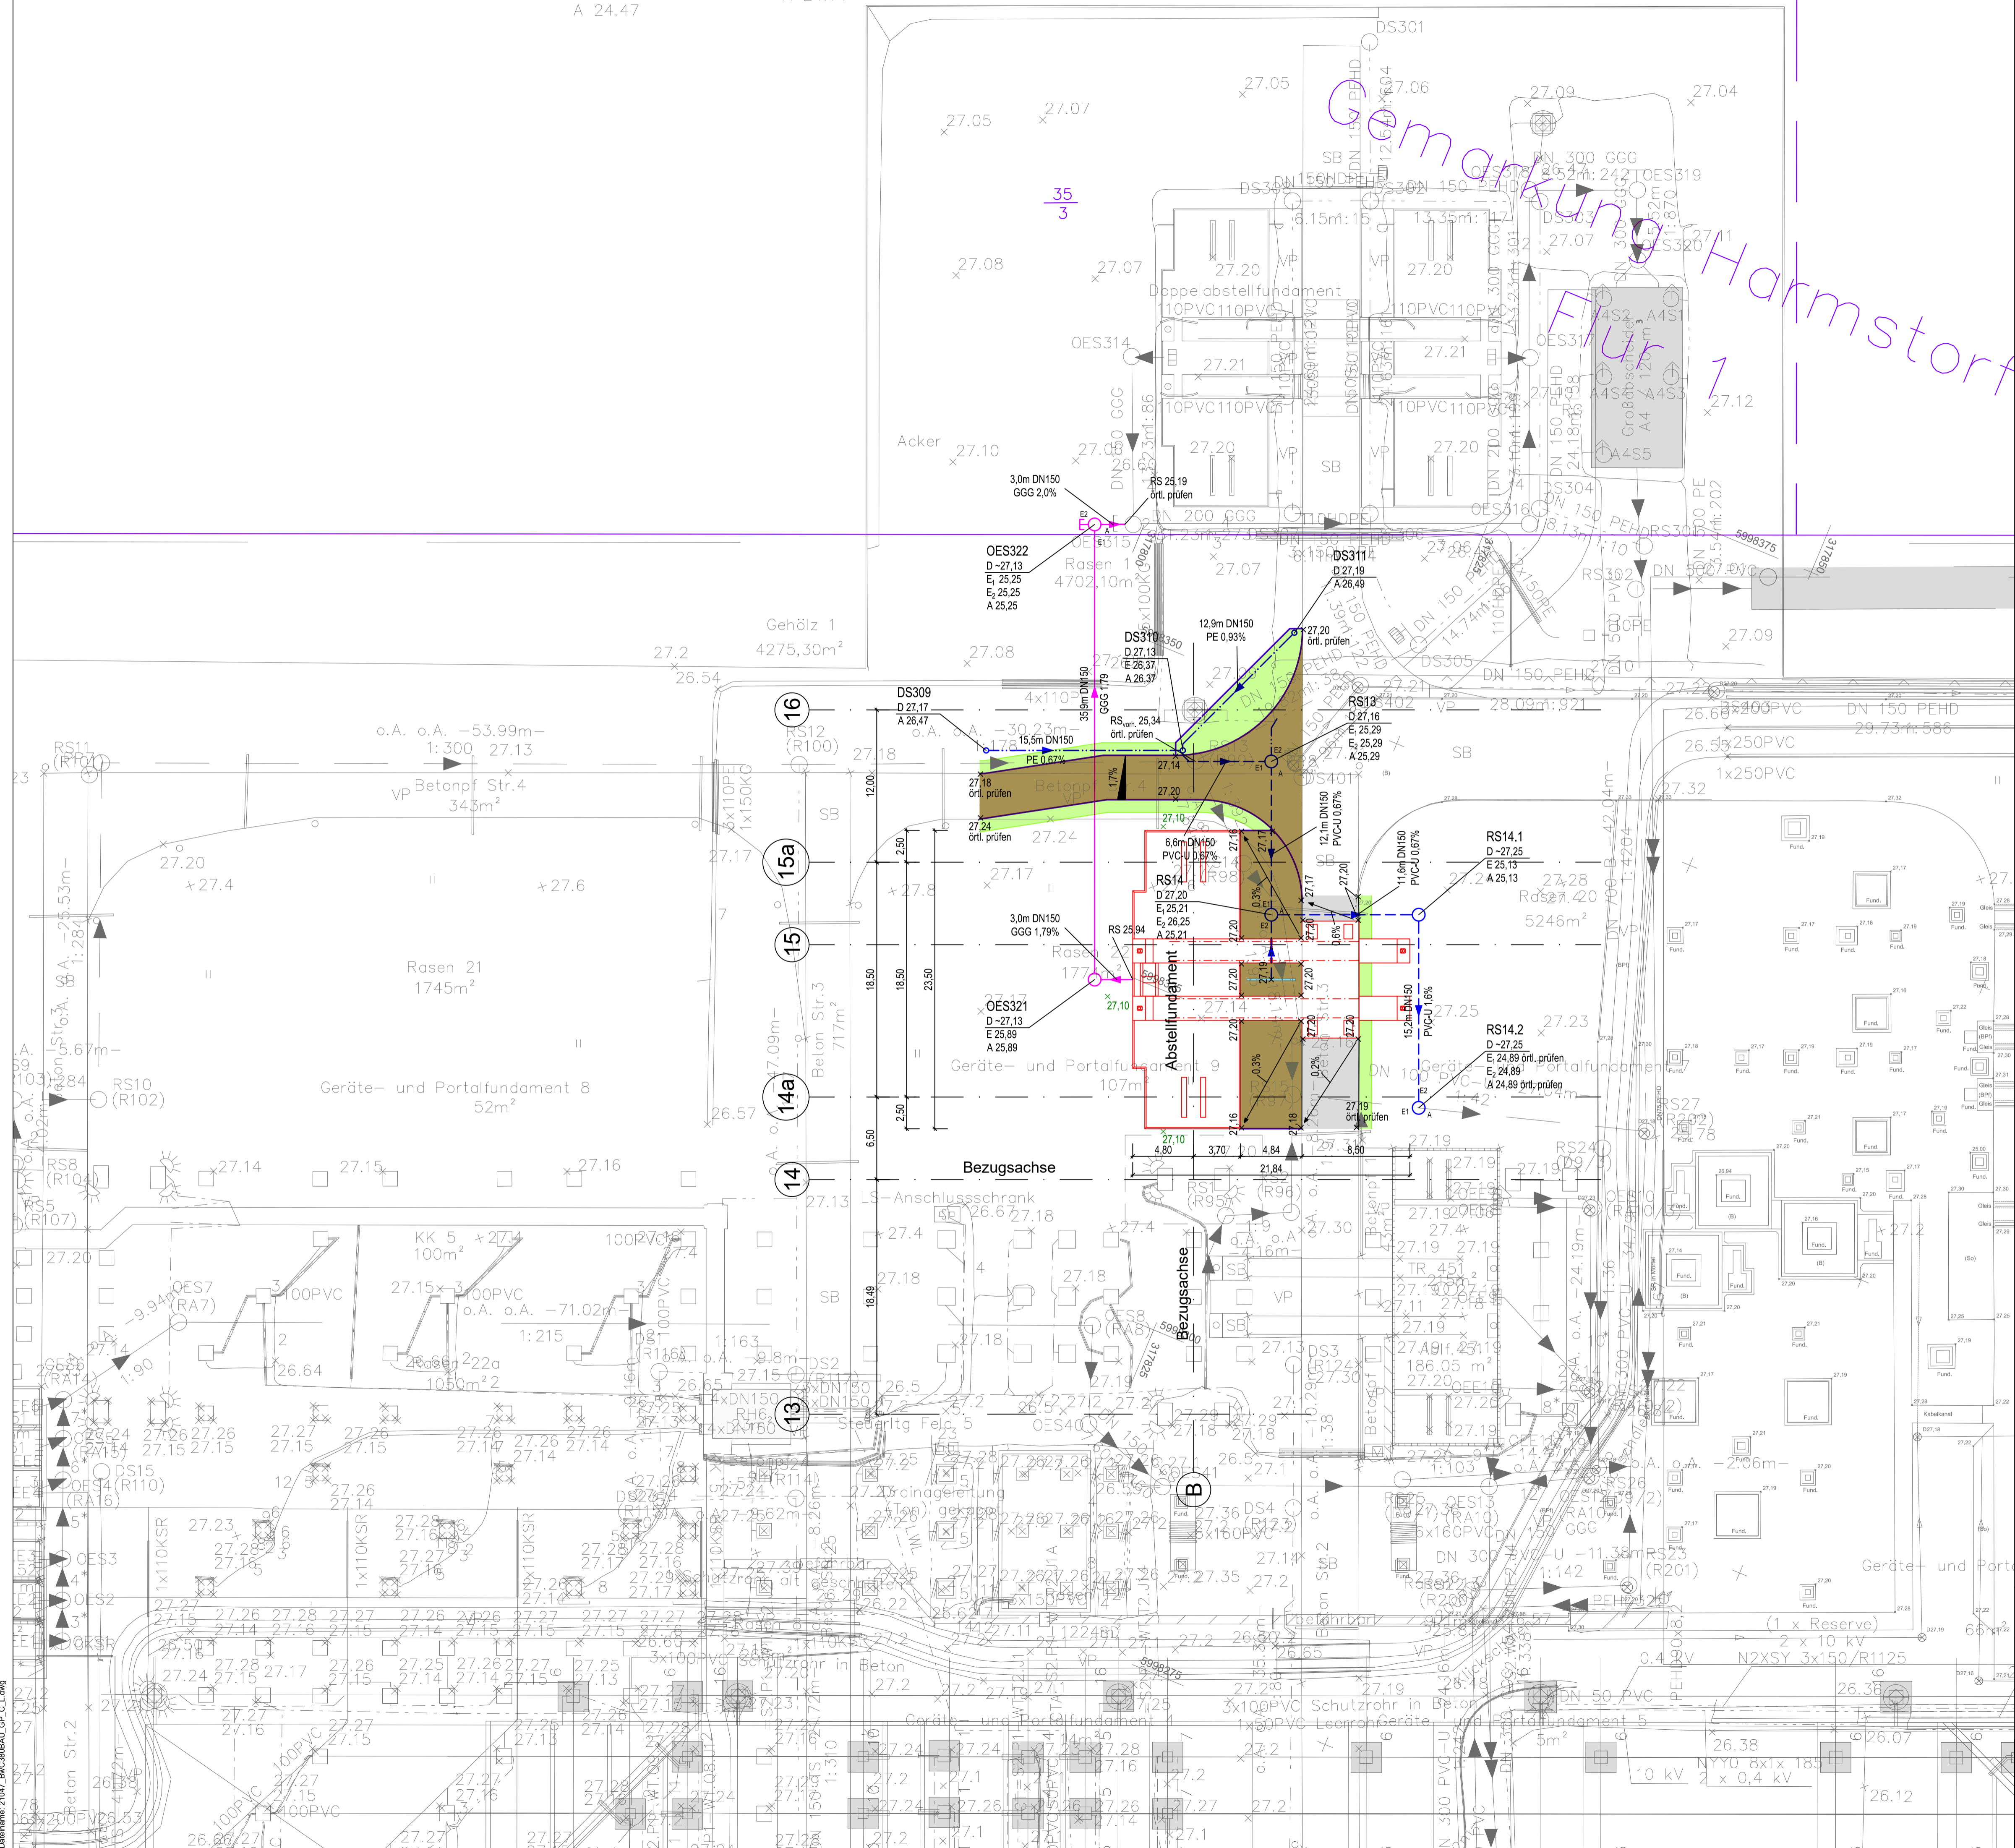



Neubau Flur 1
Harmstorf

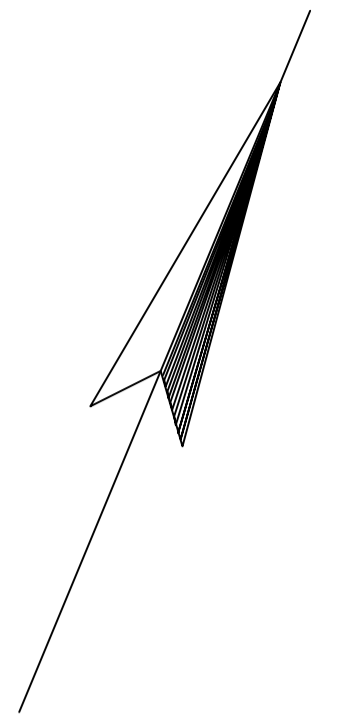

Zeichenerklärung

- Neubau
- Betonstraße
- Betonpflaster
- Bankett (Schotterrassen)
- Tiefbord T8x25
- x 27,20 Höhe Fahrhoboberkante
- x 27,10 Geländehöhen
- Kastenrinne
- Regenwasserkanal
- Drainageleitung
- Regenwasserkanal über Großabscheider
- Flurstücksgrenze
- 35/3 Flurstücknummer

Lagebezug: Werksnetz
OK Gelände = ±0,00 = 27,10m ü. DHNN92

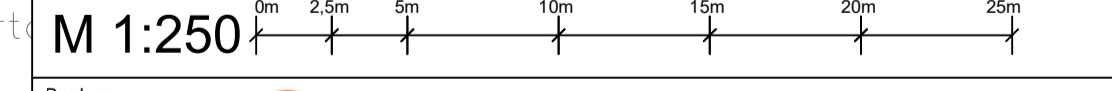

| | | | |
|--|--|---|---------------------|
| 50hertz Transmission GmbH Heidestraße 2, 10557 Berlin | | Datum, Unterschrift Stempel | |
| Planverfasser PLANUNGSBÜRO KÖPCONS | | Planungsbüro Köpcons GmbH Mahlsdorfer Straße 61B, 15366 Hoppegarten | |
| Qualitätssicherung Unterschrift | Gezeichnet Unterschrift | Objekt, Bauvorhaben, Adresse UW Bentwisch Neubau Abstellfundament Neu Harmstorf 5, 18182 Bentwisch | Datum 03.12.2021 |
| Bearbeiter Unterschrift | Zeichnungsbezeichnung Teillageplan Neubau / Entwässerung | Auftrags-Nr. 21047 | Phase 4 |
| Objektplaner / Entwurfsverfasser Unterschrift | | Maßstab 1:250 | Zehng.-Nr. LZ |
| | | | Blattgröße A1 |