

Landkreis Rostock
- Der Landrat -
Kataster- und Vermessungsamt


August-Bebel-Str. 3
18209 Bad Doberan

Gemarkung: Gelbensande (13 2296)
Flur: 5
Flurstück:
Gemeinde: Gelbensande (13 0 72 032)
Landkreis Rostock
Lage: Sportplatzweg 1

Auszug aus dem Liegenschaftskataster

Liegenschaftskarte MV 1:1500

Erstellt am 14.07.2020

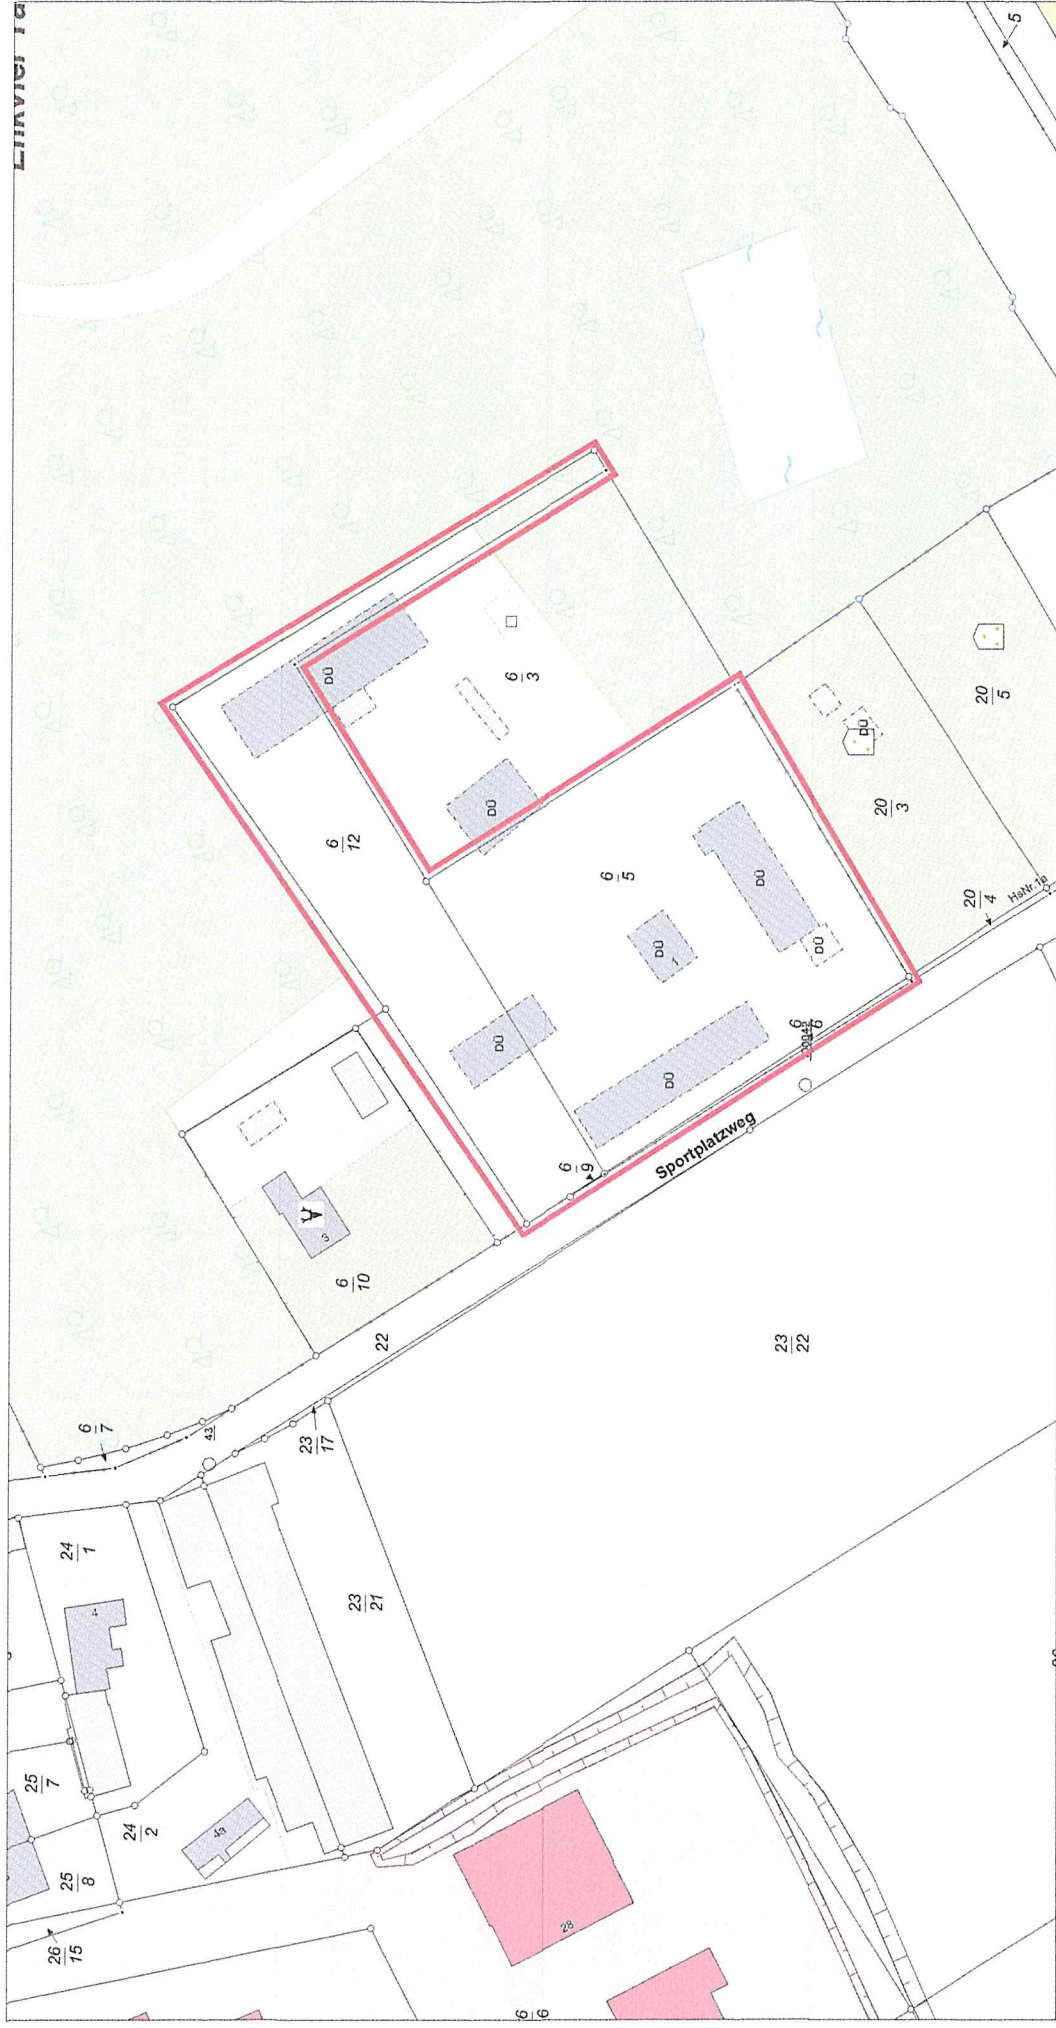

© Vermessungs- und Geoinformationsbehörden Mecklenburg-Vorpommern
Vervielfältigung, Weiterverarbeitung, Umwandlung, Weitergabe an Dritte oder Veröffentlichung bedarf der Zustimmung der zuständigen Vermessungs- und GeoInformationsbehörde.
Davon ausgenommen sind Verwendungen zu innerdienstlichen Zwecken oder zum eigenen, nicht gewerblichen Gebrauch (§ 34 Abs. 1 GeoVermG M-V).



Maßstab 1:1500

Datum	Vermerk	Index
		A
		B
		C
		D

Leistungsphase:

GENEHMIGUNGSPLANUNG

Baumaßnahme:

Erweiterung eines
Werkstattgebäudes
Sportplatzweg 1
18182 Gelbensande

Bauherr:

Björn Seefeldt
Dorfstraße 10 f
18182 Gelbensande
Tel: 0179-9043314
Mail: bjoernseefeldt@gmail.com

Planverfasser:



Buckatz Architektur
Vogtshagen 43
18184 Poppendorf
Tel: 038202-459535
Fax: 038202-459535
E-Mail: info@buckatz.de
Web: www.buckatz.de

Datum/ Stempel/ Unterschrift:



Planinhalt:

ANSICHTEN II

Fachbereich:

Architektur

Gezeichnet:

Christian Buckatz

Geprüft:

Christian Buckatz

Maßstab:

1 : 100

Blattgröße:


297 x 420

Index:

#Index-ID

Plan - Nr.:


GA - A 02

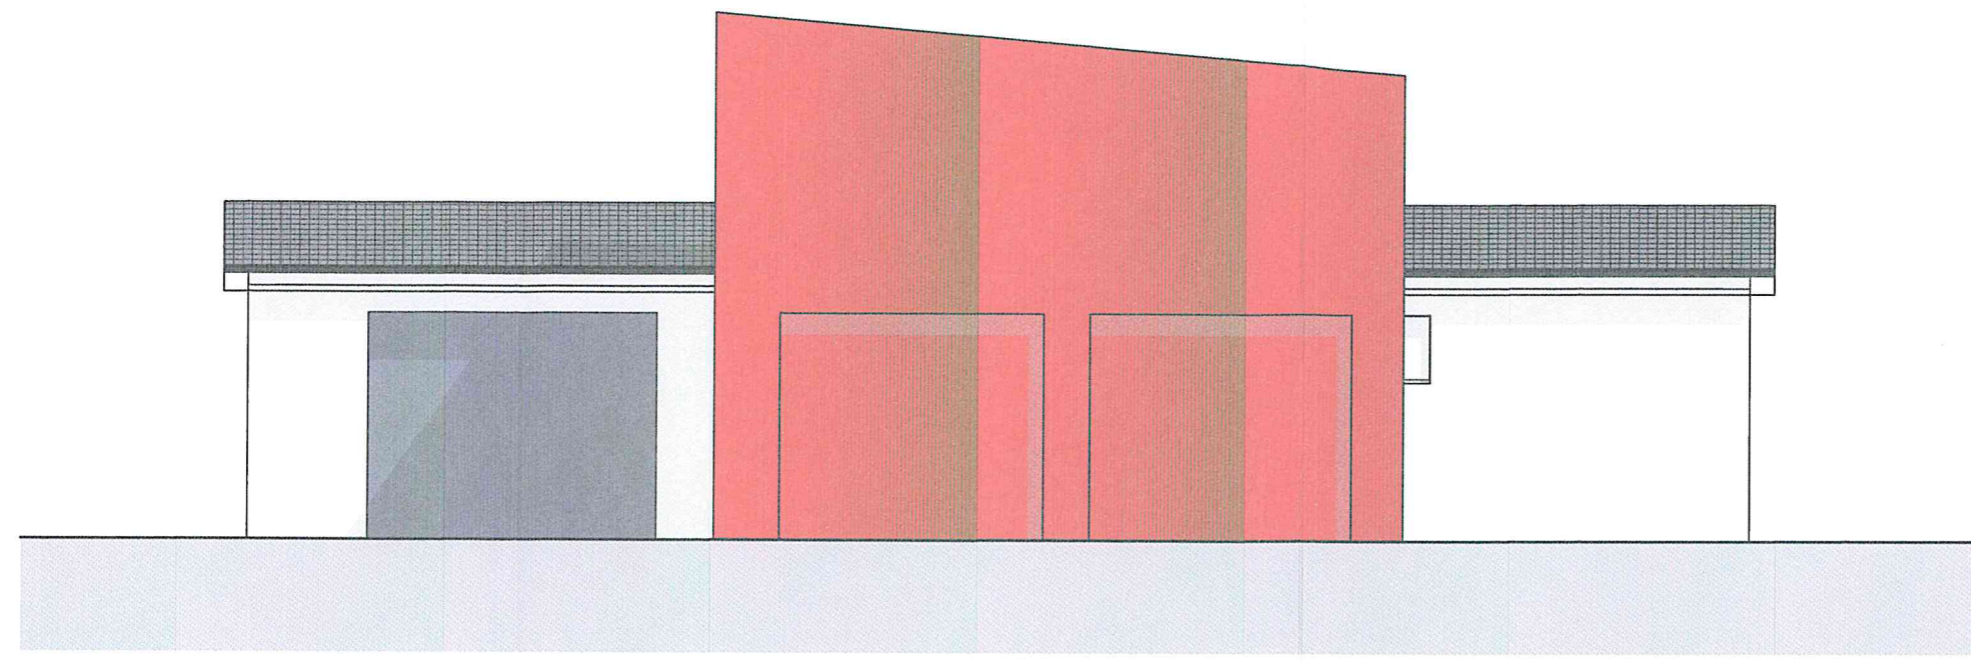

A-01

Ansicht Süd-Ost


1:100

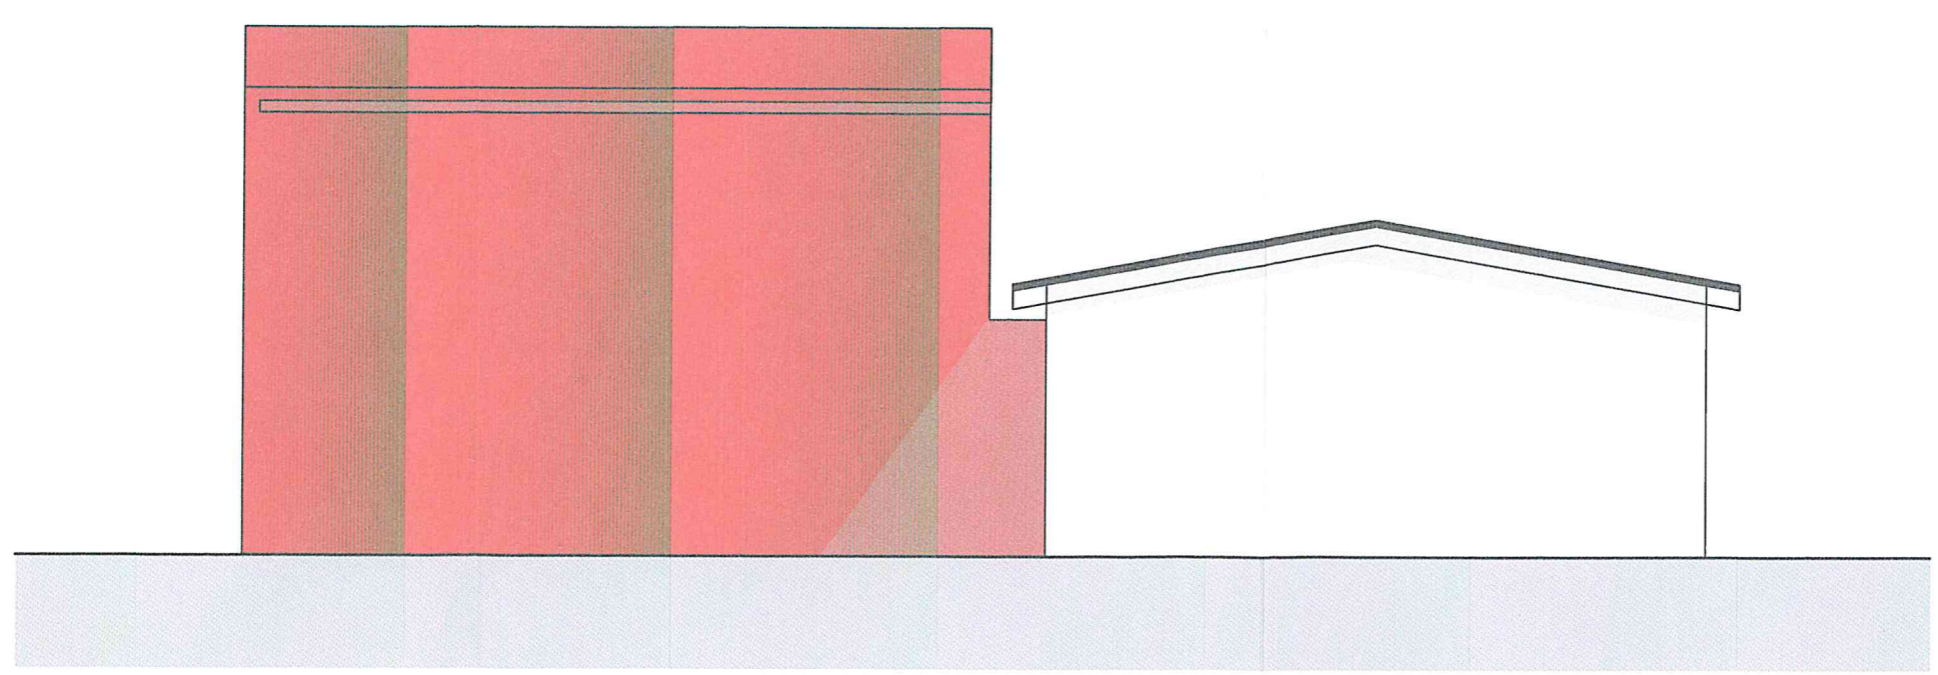

A-02

Ansicht Nord-Ost

1:100

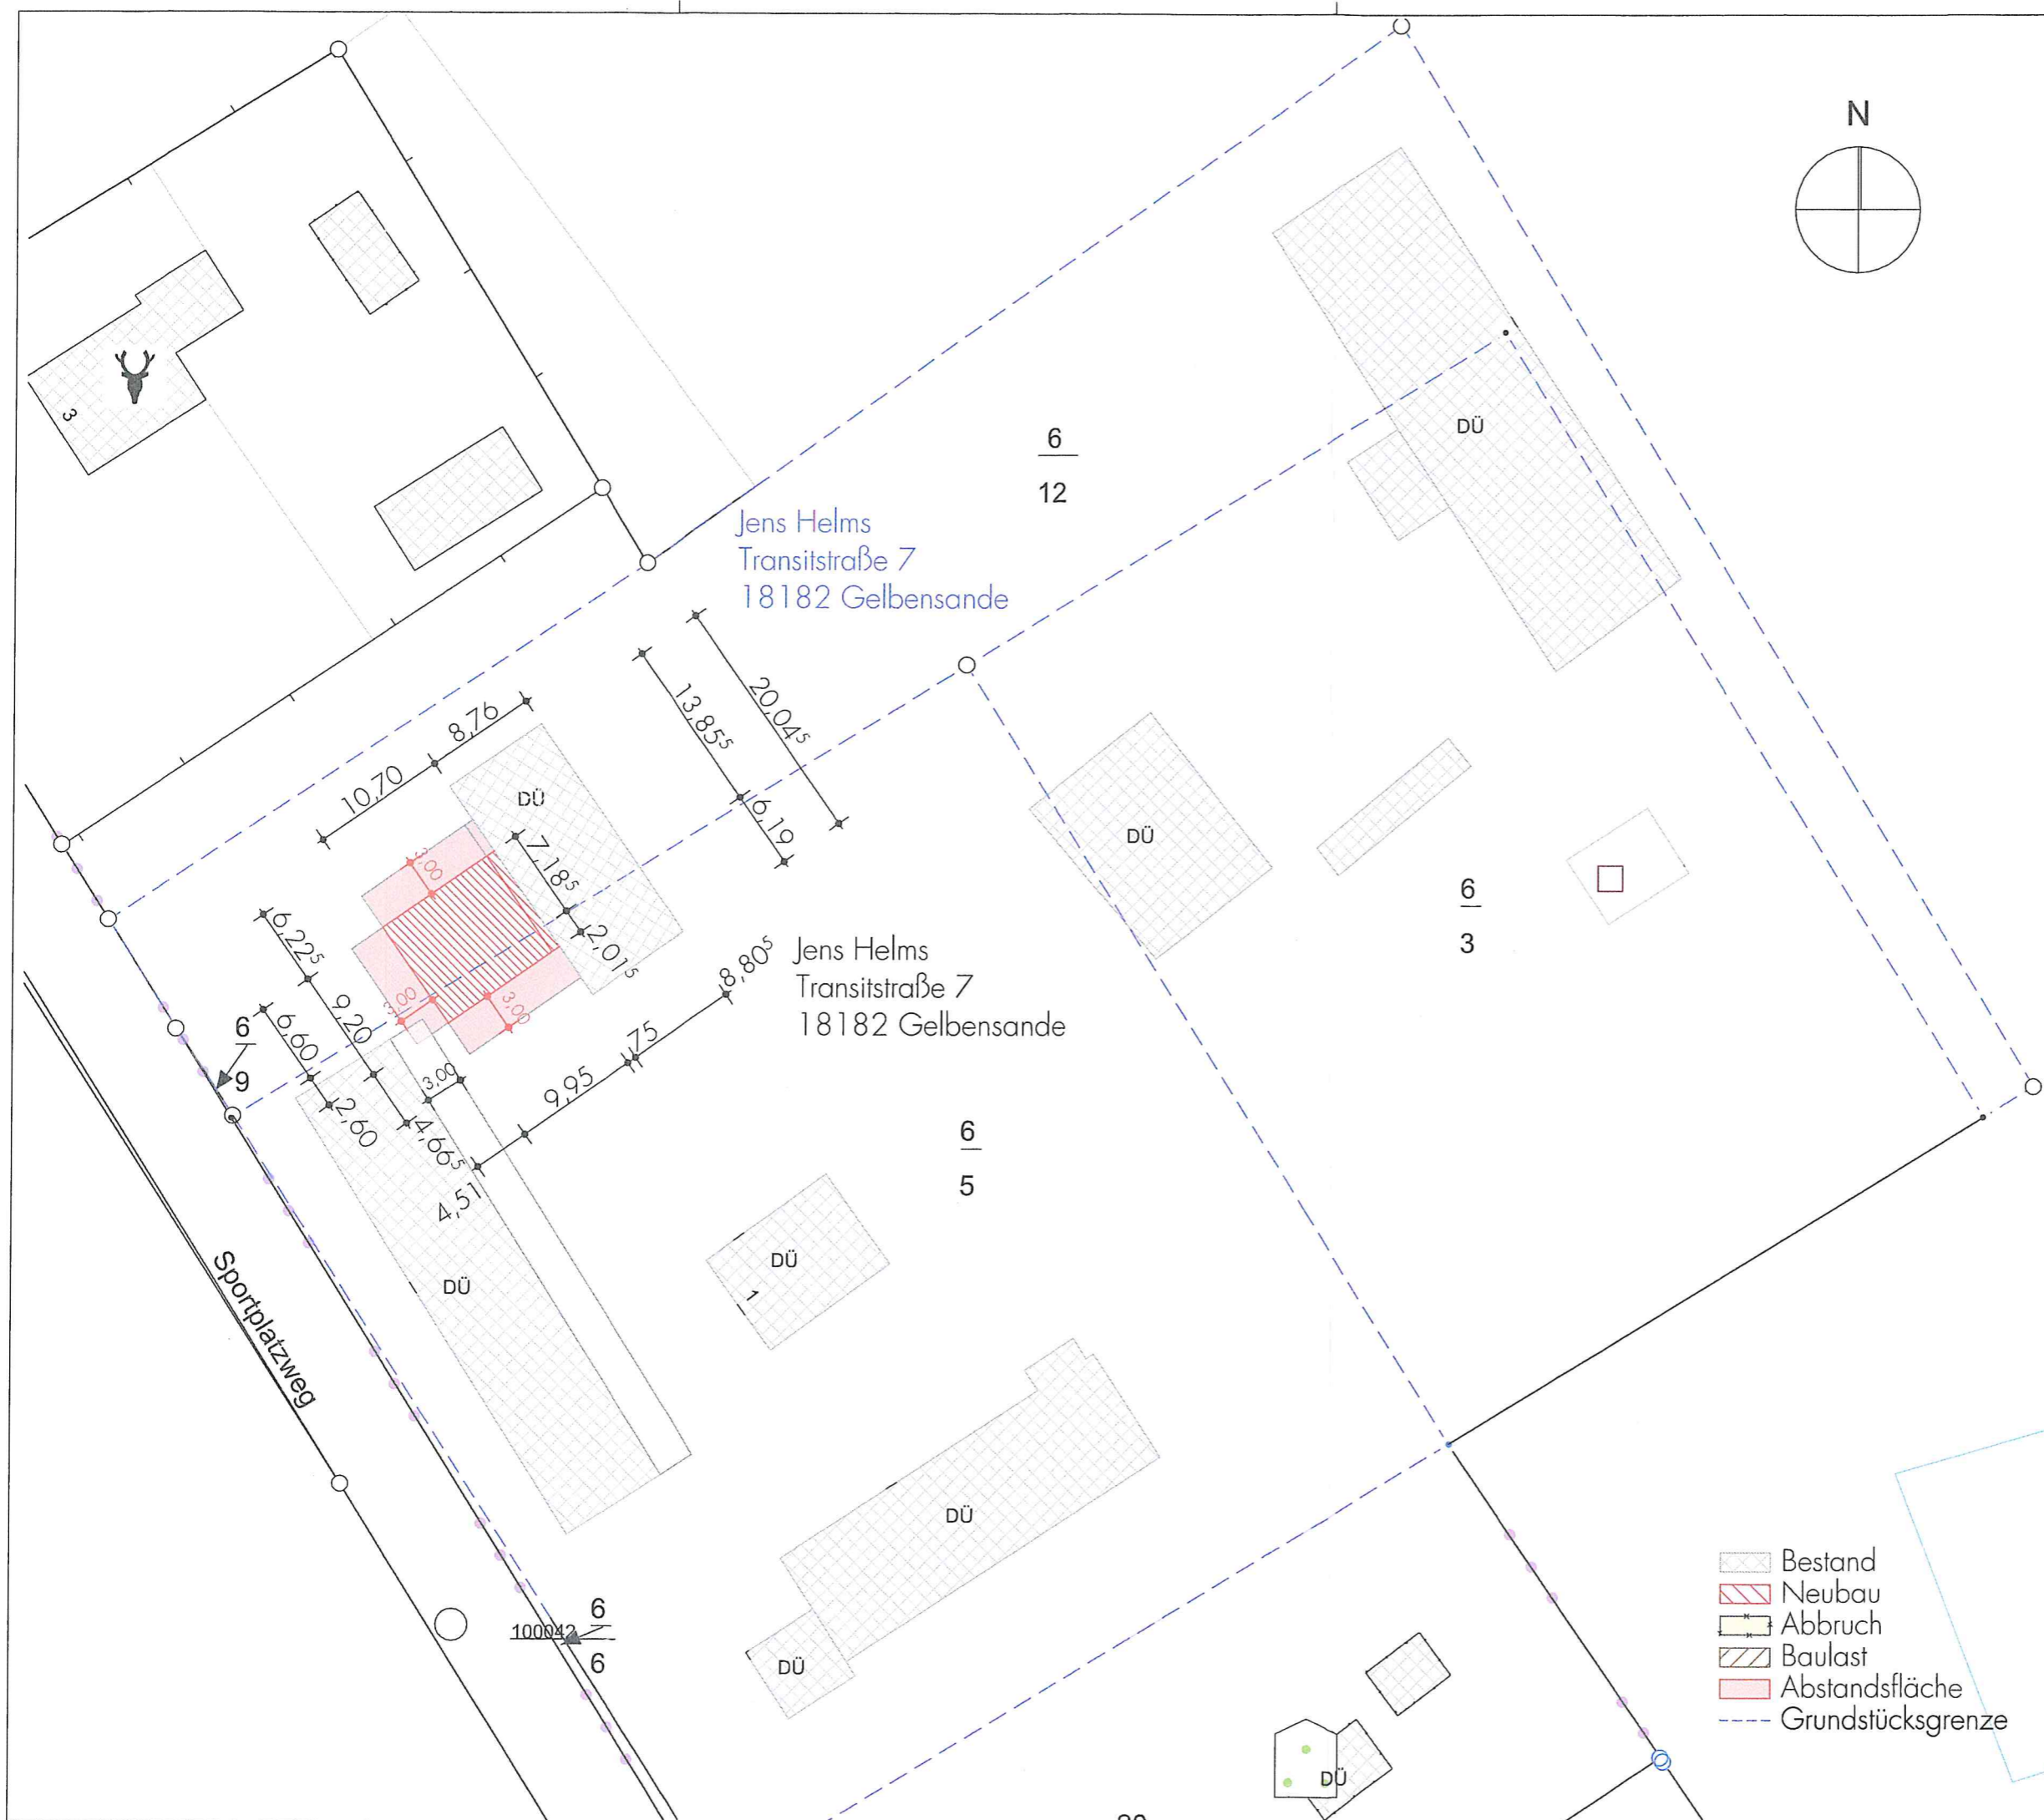

Datum	Vermerk	Index
		A
		B
		C
		D

Leistungsphase:
GENEHMIGUNGSPLANUNG

Baumaßnahme:
Erweiterung eines
Werkstattgebäudes
Sportplatzweg 1
18182 Gelbensande

Bauherr: Björn Seefeldt
Dorfstraße 10 f
18182 Gelbensande
Tel: 0179-9043314
Mail: bjoernseefeldt@gmail.com

Planverfasser: 
Buckatz Architektur
Vogtshagen 43
18184 Poppendorf
Tel: 038202-459535
Fax: 038202-459535
E-Mail: info@buckatz.de
Web: www.buckatz.de

Datum/ Stempel/ Unterschrift:



Planinhalt:
LAGEPLAN

Fachbereich: Architektur
Gezeichnet: Christian Buckatz
Geprüft: Christian Buckatz

Maßstab: 1 : 500
Blattgröße: 297 x 420
Index: #Index-ID
Plan - Nr.: **GA - L 01**

-  Bestand
-  Neubau
-  Abbruch
-  Baulast
-  Abstandsfläche
-  Grundstücksgrenze