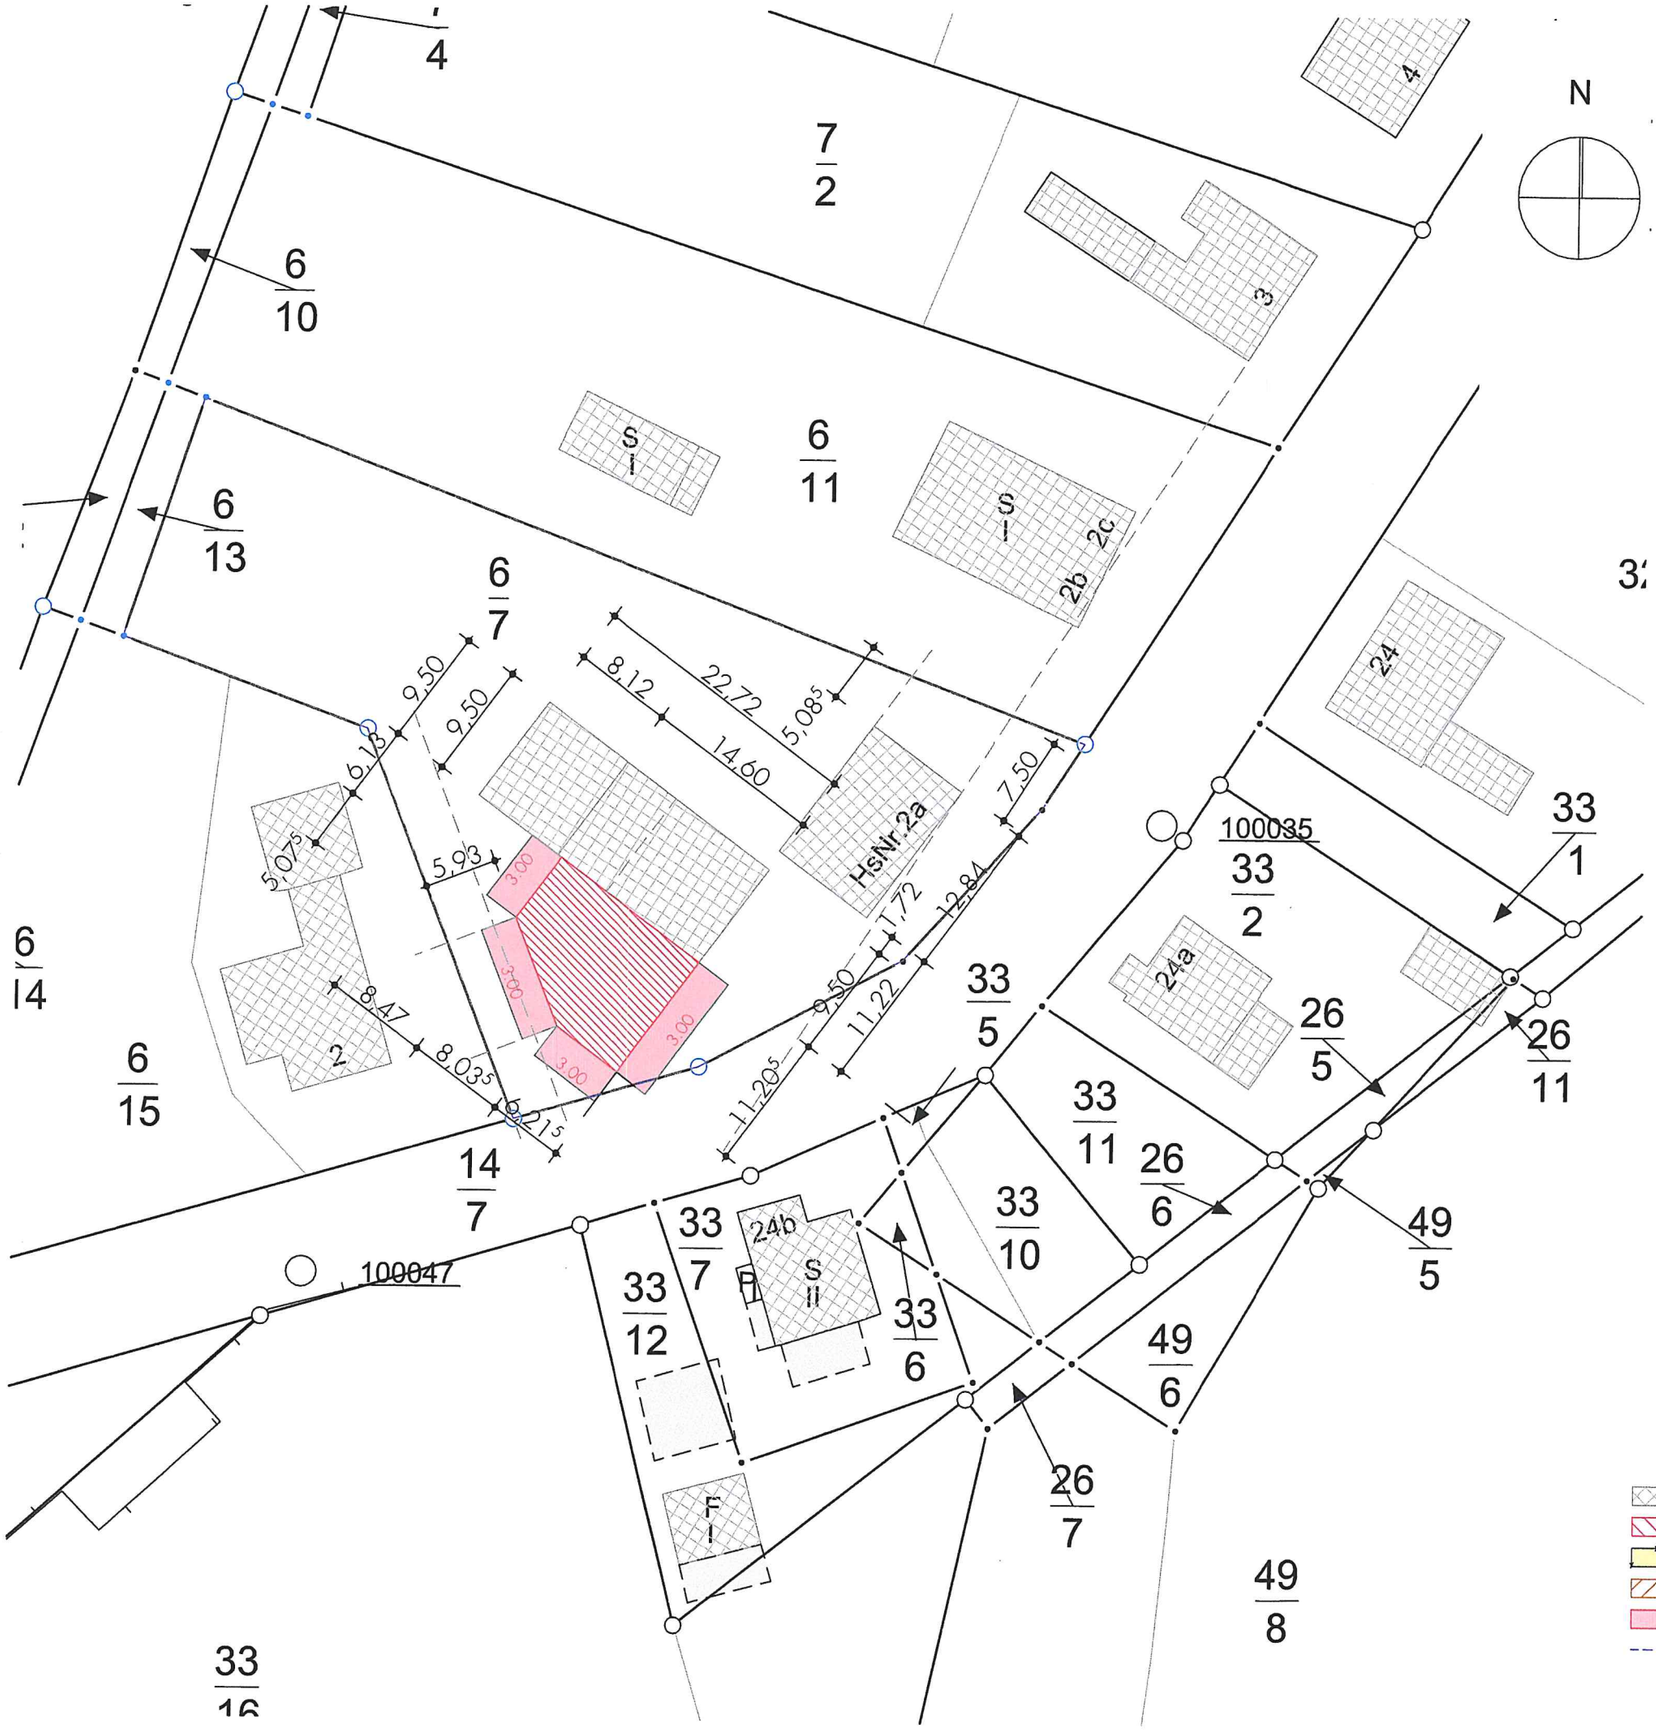

Datum	Vermerk	Index
Name	Vermerk	
		A
		B
		C
		D

Leistungsphase:

GENEHMIGUNGSPLANUNG

Baumaßnahme:

Anbau einer Mittelgarage
an ein Bestandsgebäude
Am Berg 2a
18182 Bentwisch

Bauherr:

Familie Horst Hermann
Am Berg 2a
18182 Bentwisch
Tel: 0172-7009100
Mail: elektrorundfunk@web.de

Planverfasser:

BUCKATZ ARCHITEKTUR

Buckatz Architektur
Vogtshagen 43
18184 Poppendorf
Tel: 038202-459535
Fax: 038202-459535
E-Mail: info@buckatz.de
Web: www.buckatz.de

Datum/ Stempel/ Unterschrift:

ARCHITEKTENKAMMER MECKLENBURG-VORPOMMERN
16-05-13

20.06.2020

Planinhalt:

LAGEPLAN

Fachbereich:	Architektur
Gezeichnet:	Christian Buckatz
Geprüft:	Christian Buckatz
Maßstab: 1 : 500	Plan - Nr.: GA - L 01
Blattgröße: 297 x 420	
Index: #Index-ID	