



Eichenallee

47/3


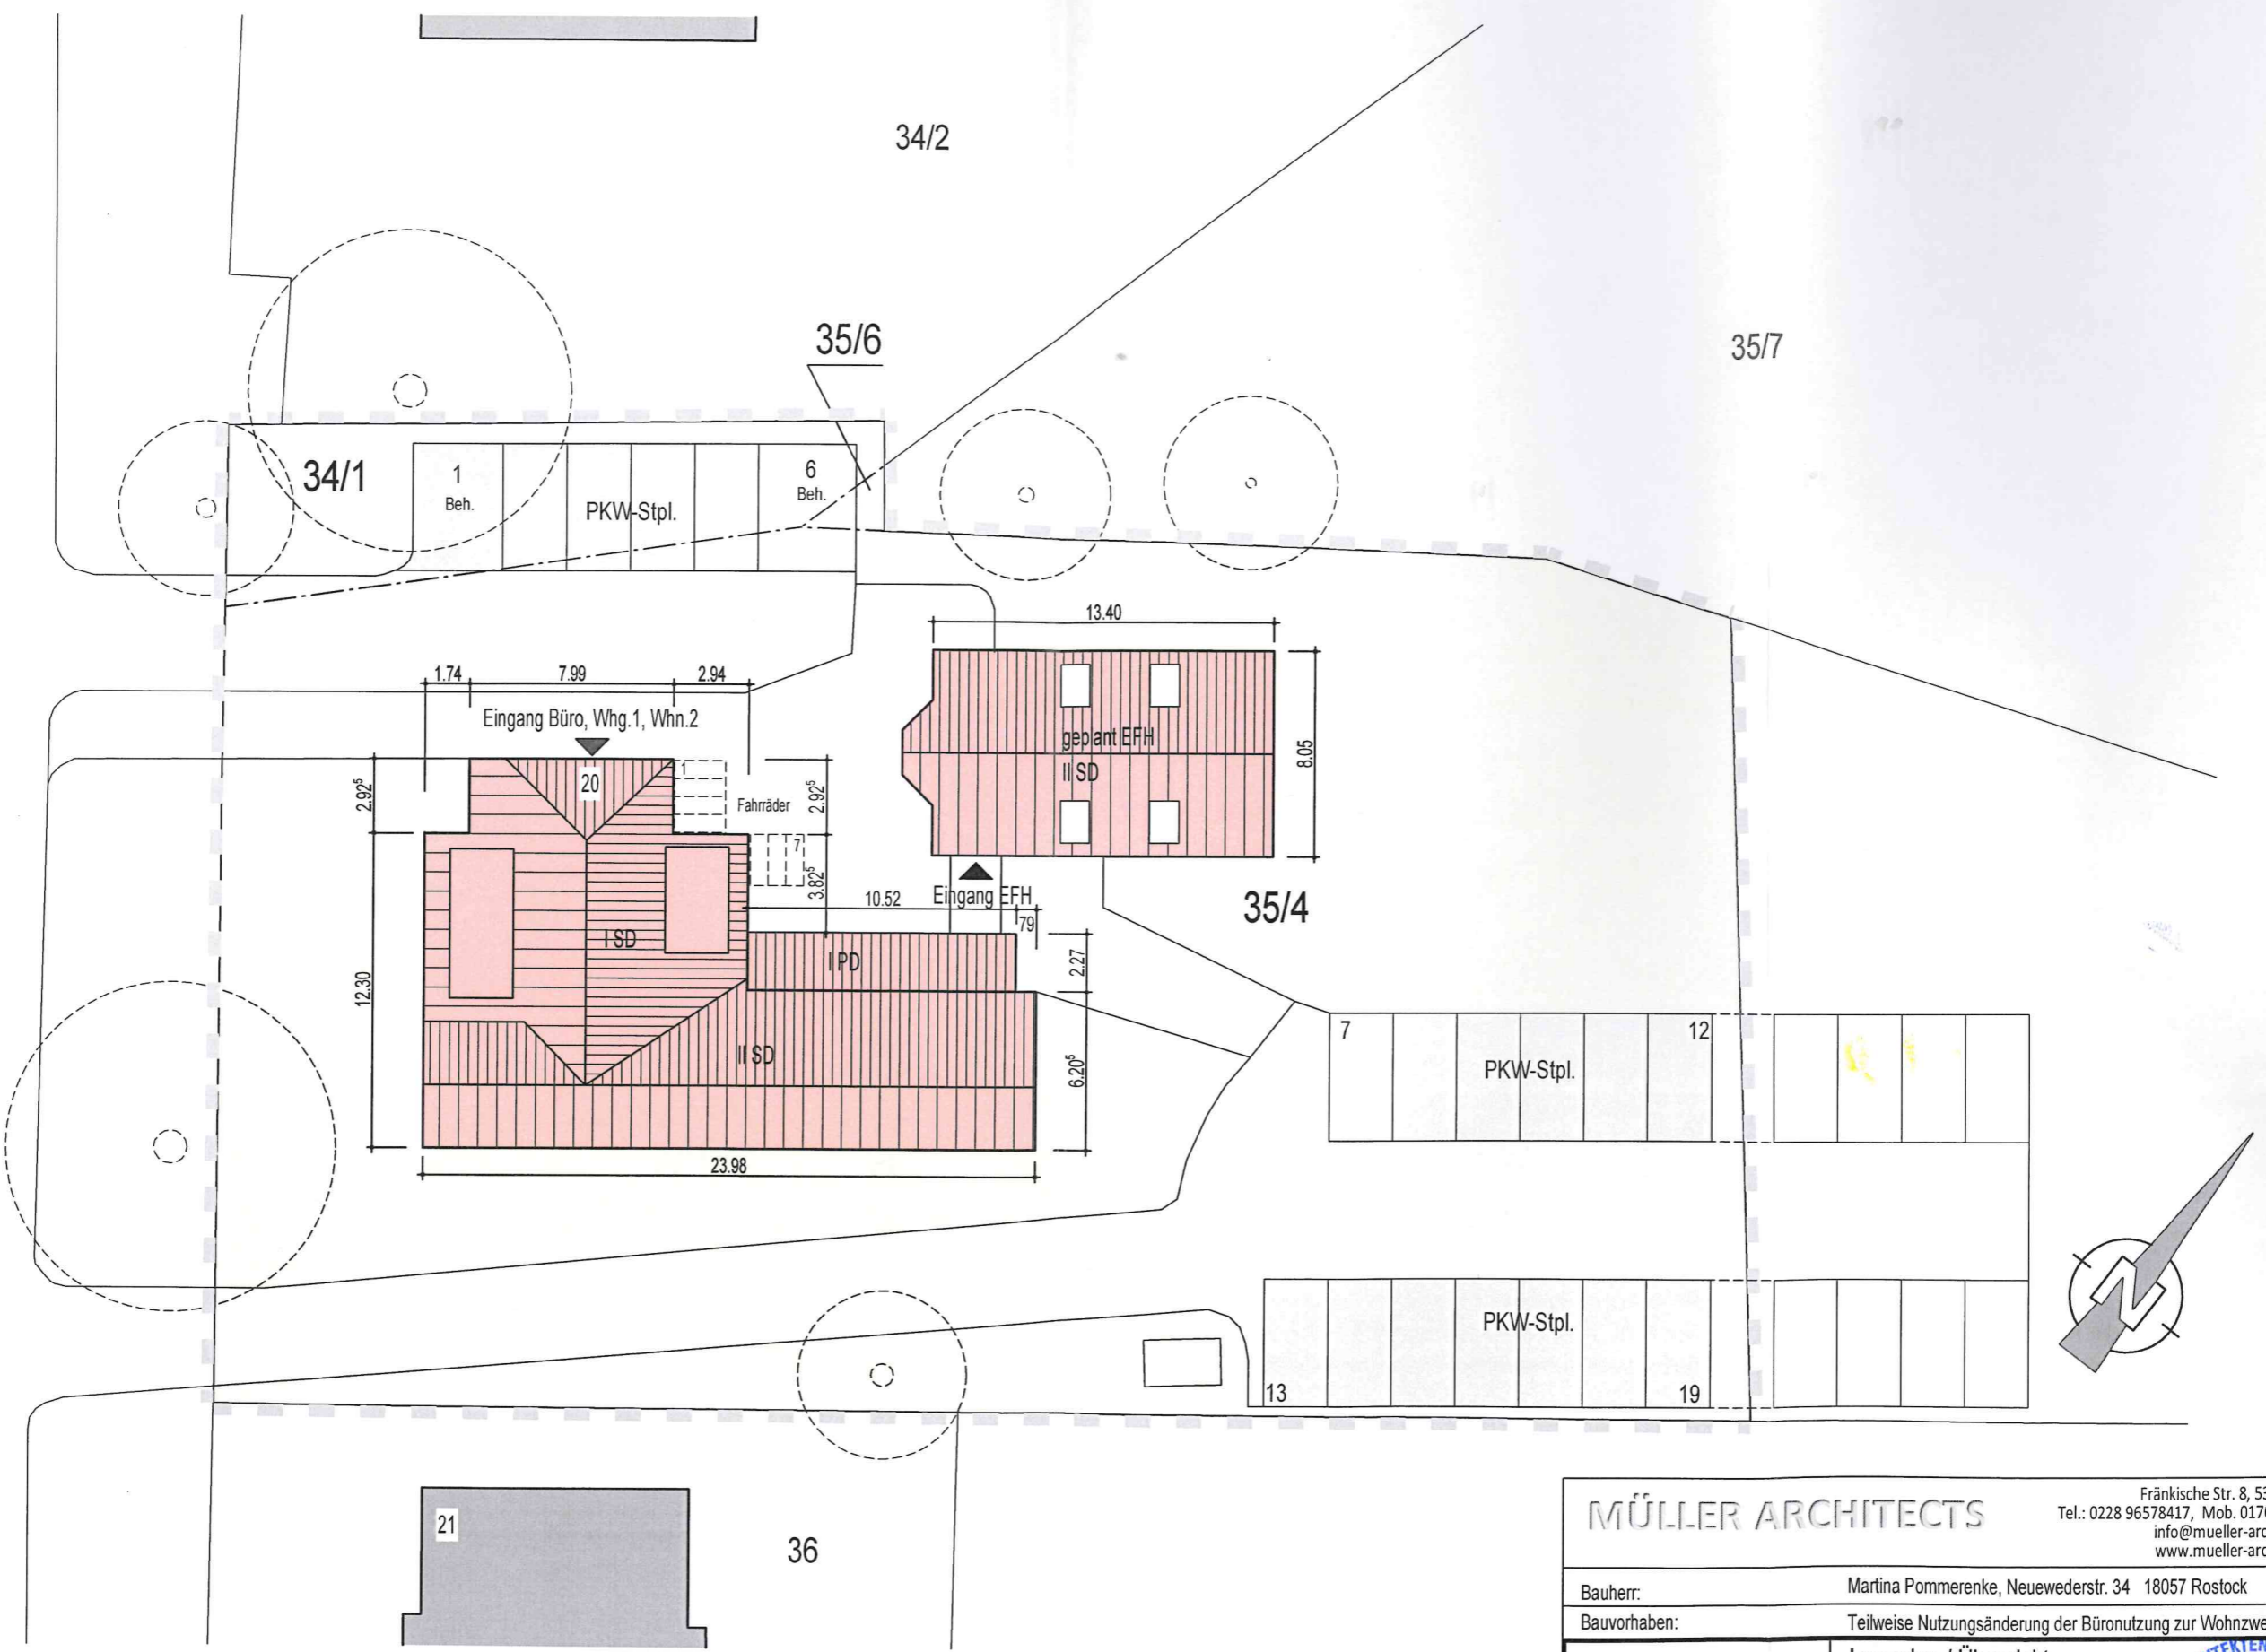


<b>MÜLLER ARCHITECTS</b>		Fränkische Str. 8, 53229 Bonn Tel.: 0228 96578417, Mob. 0170 8607540 info@mueller-architects.de www.mueller-architects.de	
Bauherr:		Martina Pommerenke, Neuwederstr. 34 18057 Rostock	
Bauvorhaben:		Teilweise Nutzungsänderung der Büronutzung zur Wohnzwecken	
Bauteil:	Lageplan / Übersicht		
Maßstab: 1:100	Proj. Nr.: BV 391	Blatt Nr.: BA 011	
Gezeichnet: Mü	Datum: 8.10.2020	Blattgr.: A3	
Bauherr <i>M. Pommerenke</i>	Architekt <i>F. Müller</i>		ARCHITEKT 29649 KÖRPERSCHEFT DES ÖFFENTLICHEN RECHTS

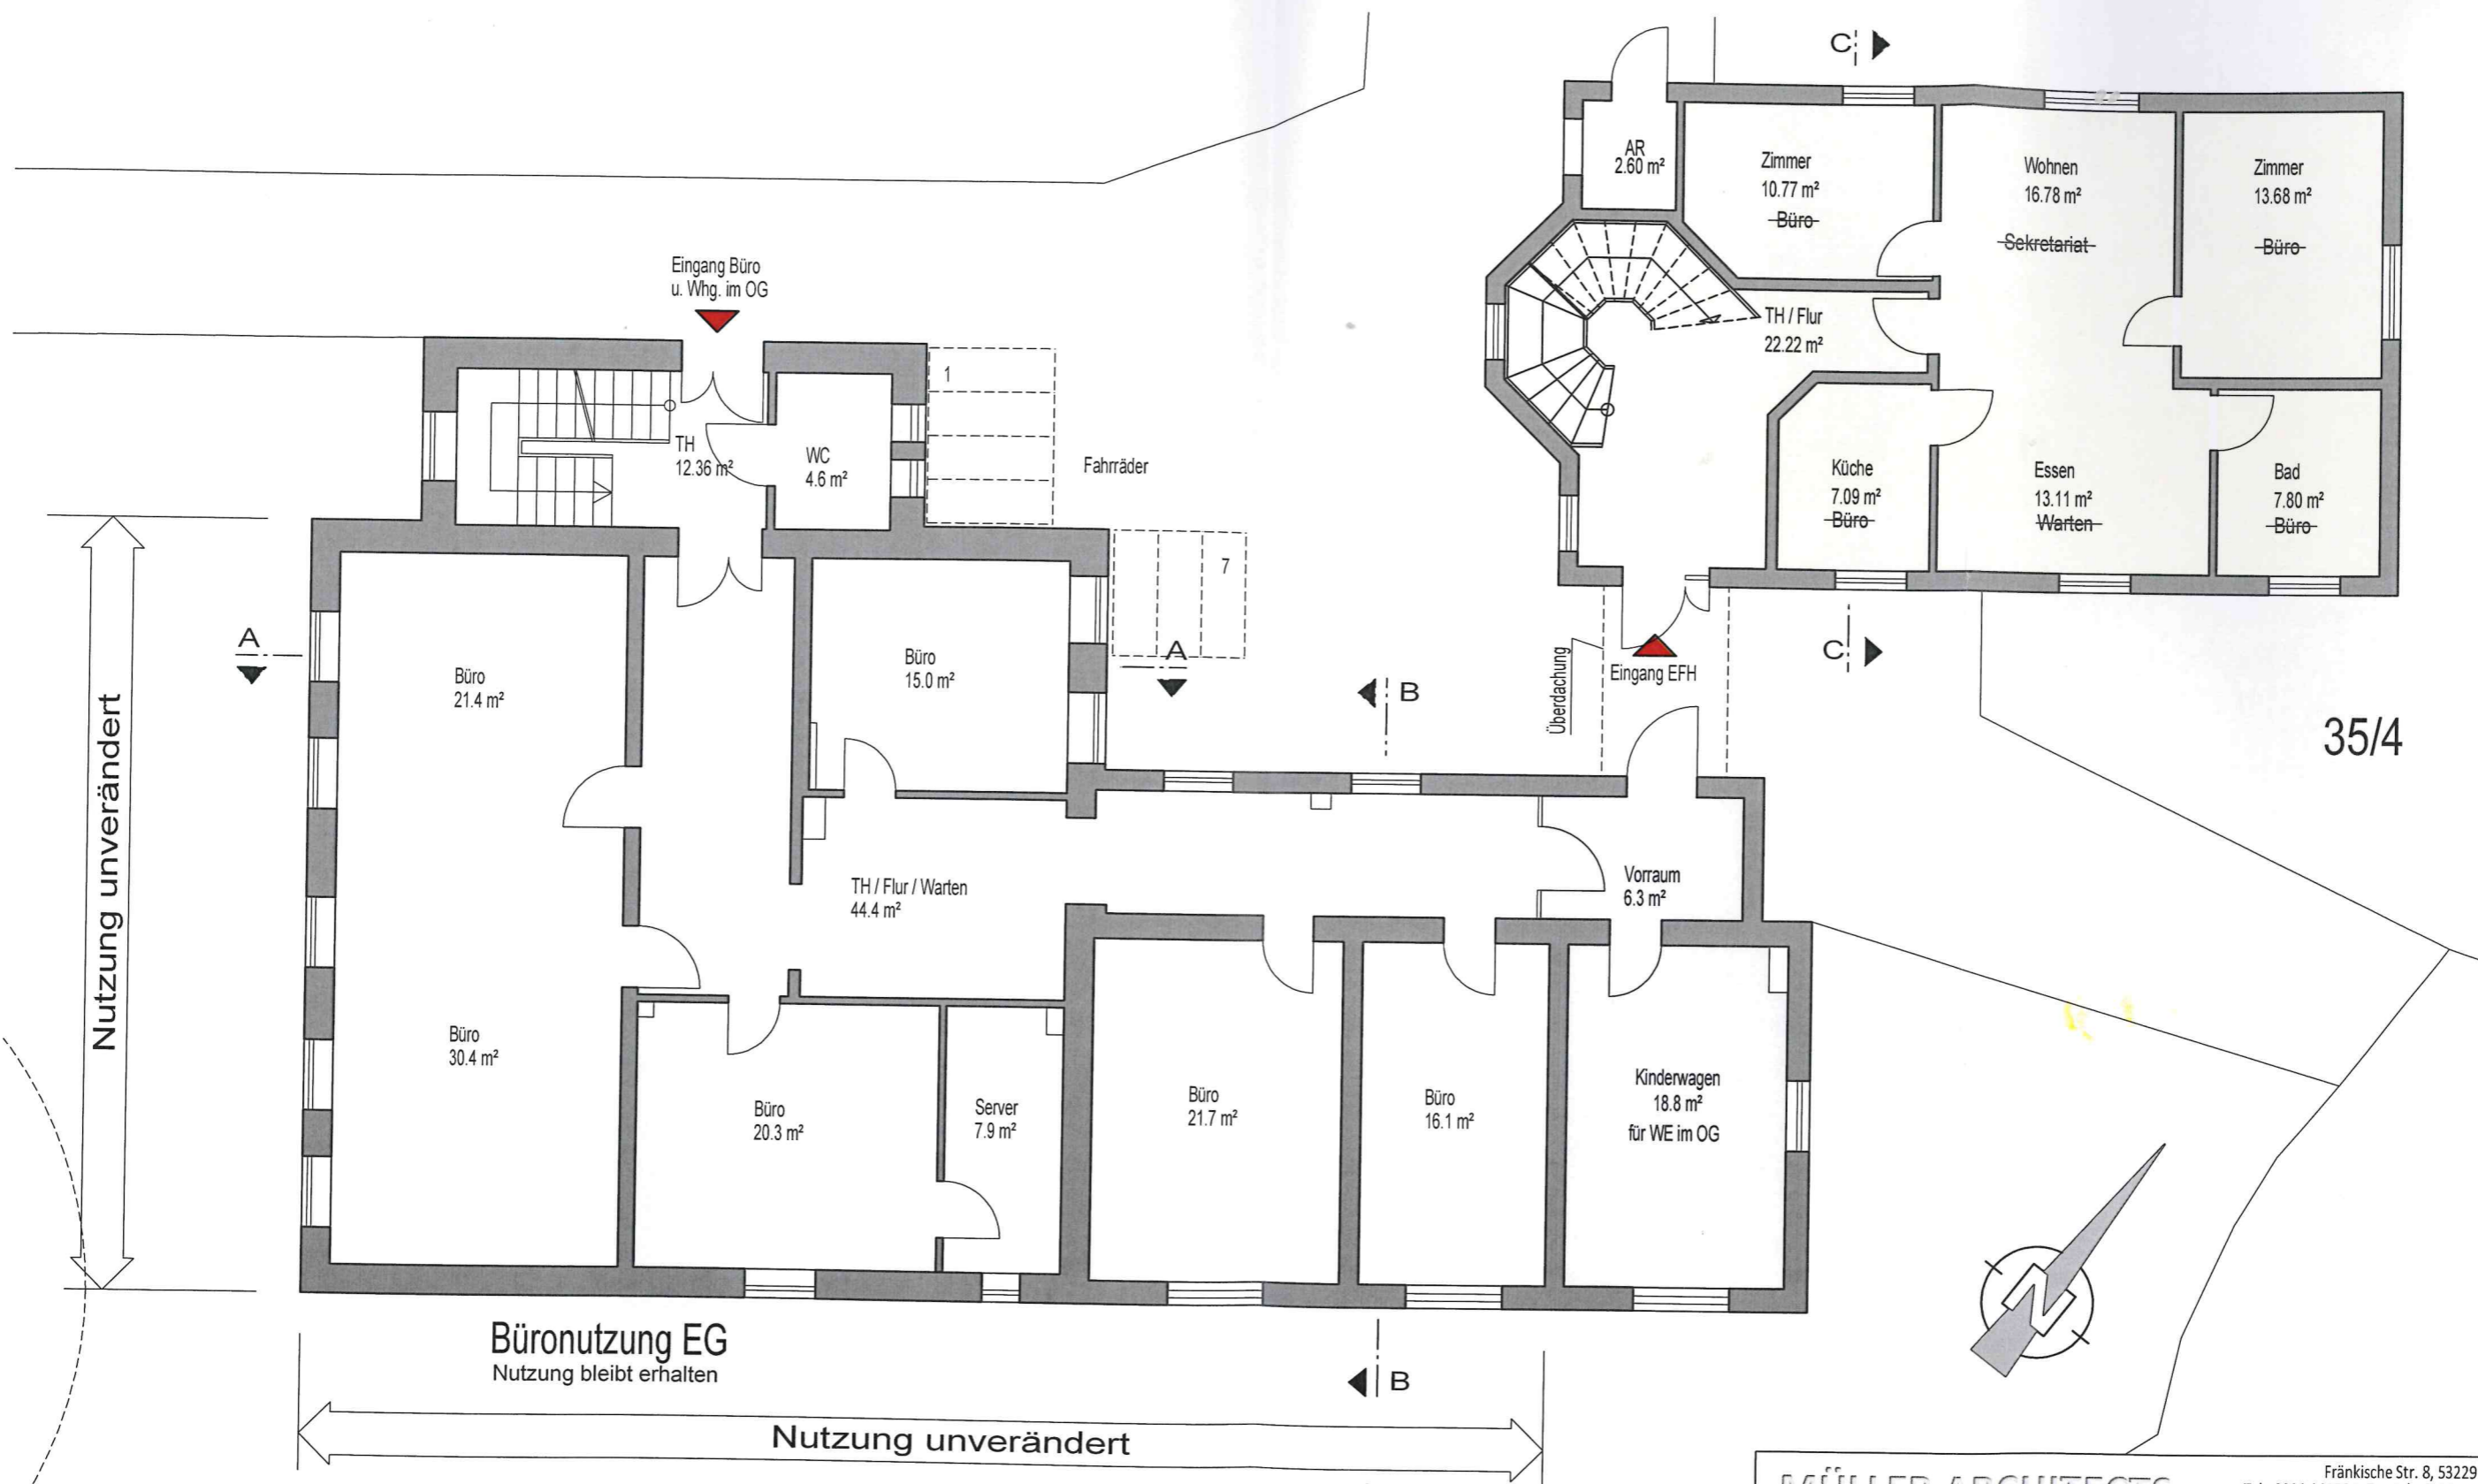


<b>MÜLLER ARCHITECTS</b>		Fränkische Str. 8, 53229 Bonn Tel.: 0228 96578417, Mob. 0170 8607540 info@mueller-architects.de www.mueller-architects.de	
Bauherr:	Martina Pommerenke, Neuwederstr. 34 18057 Rostock		
Bauvorhaben:	Teilweise Nutzungsänderung der Büronutzung zur Wohnzwecken		
Bauteil:	Grundriss EG - Übersichtsplan		
Maßstab:	1:100	Proj. Nr.:	BV 391
Gezeichnet:	Mü	Datum:	8.10.2020
Bauherr	Architekt		
<i>M. Pommerenke</i>		<i>P. Müller</i>	



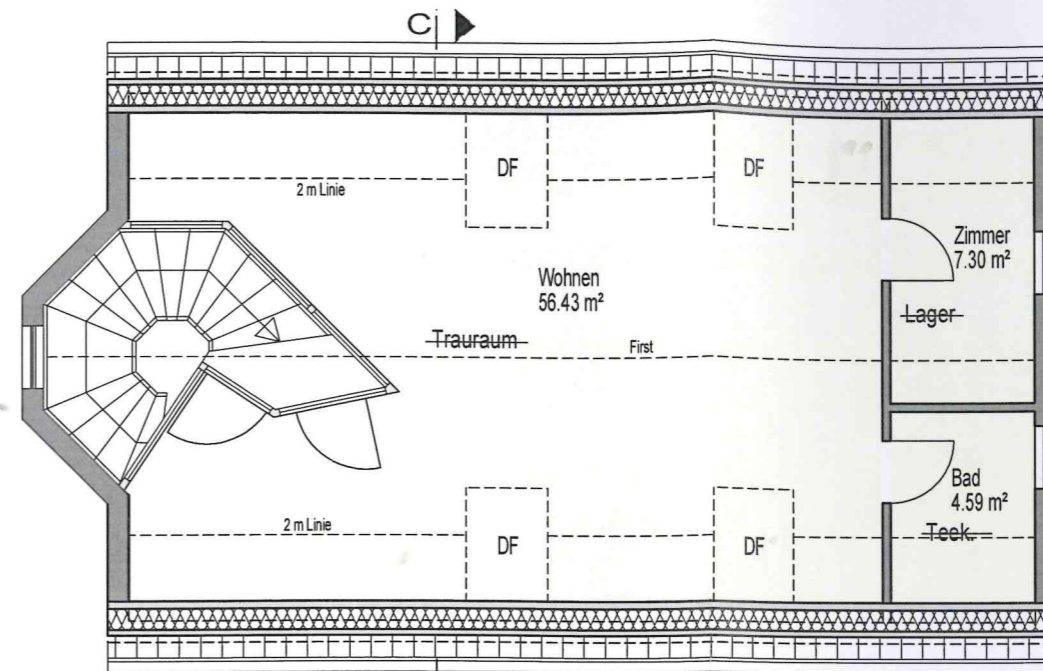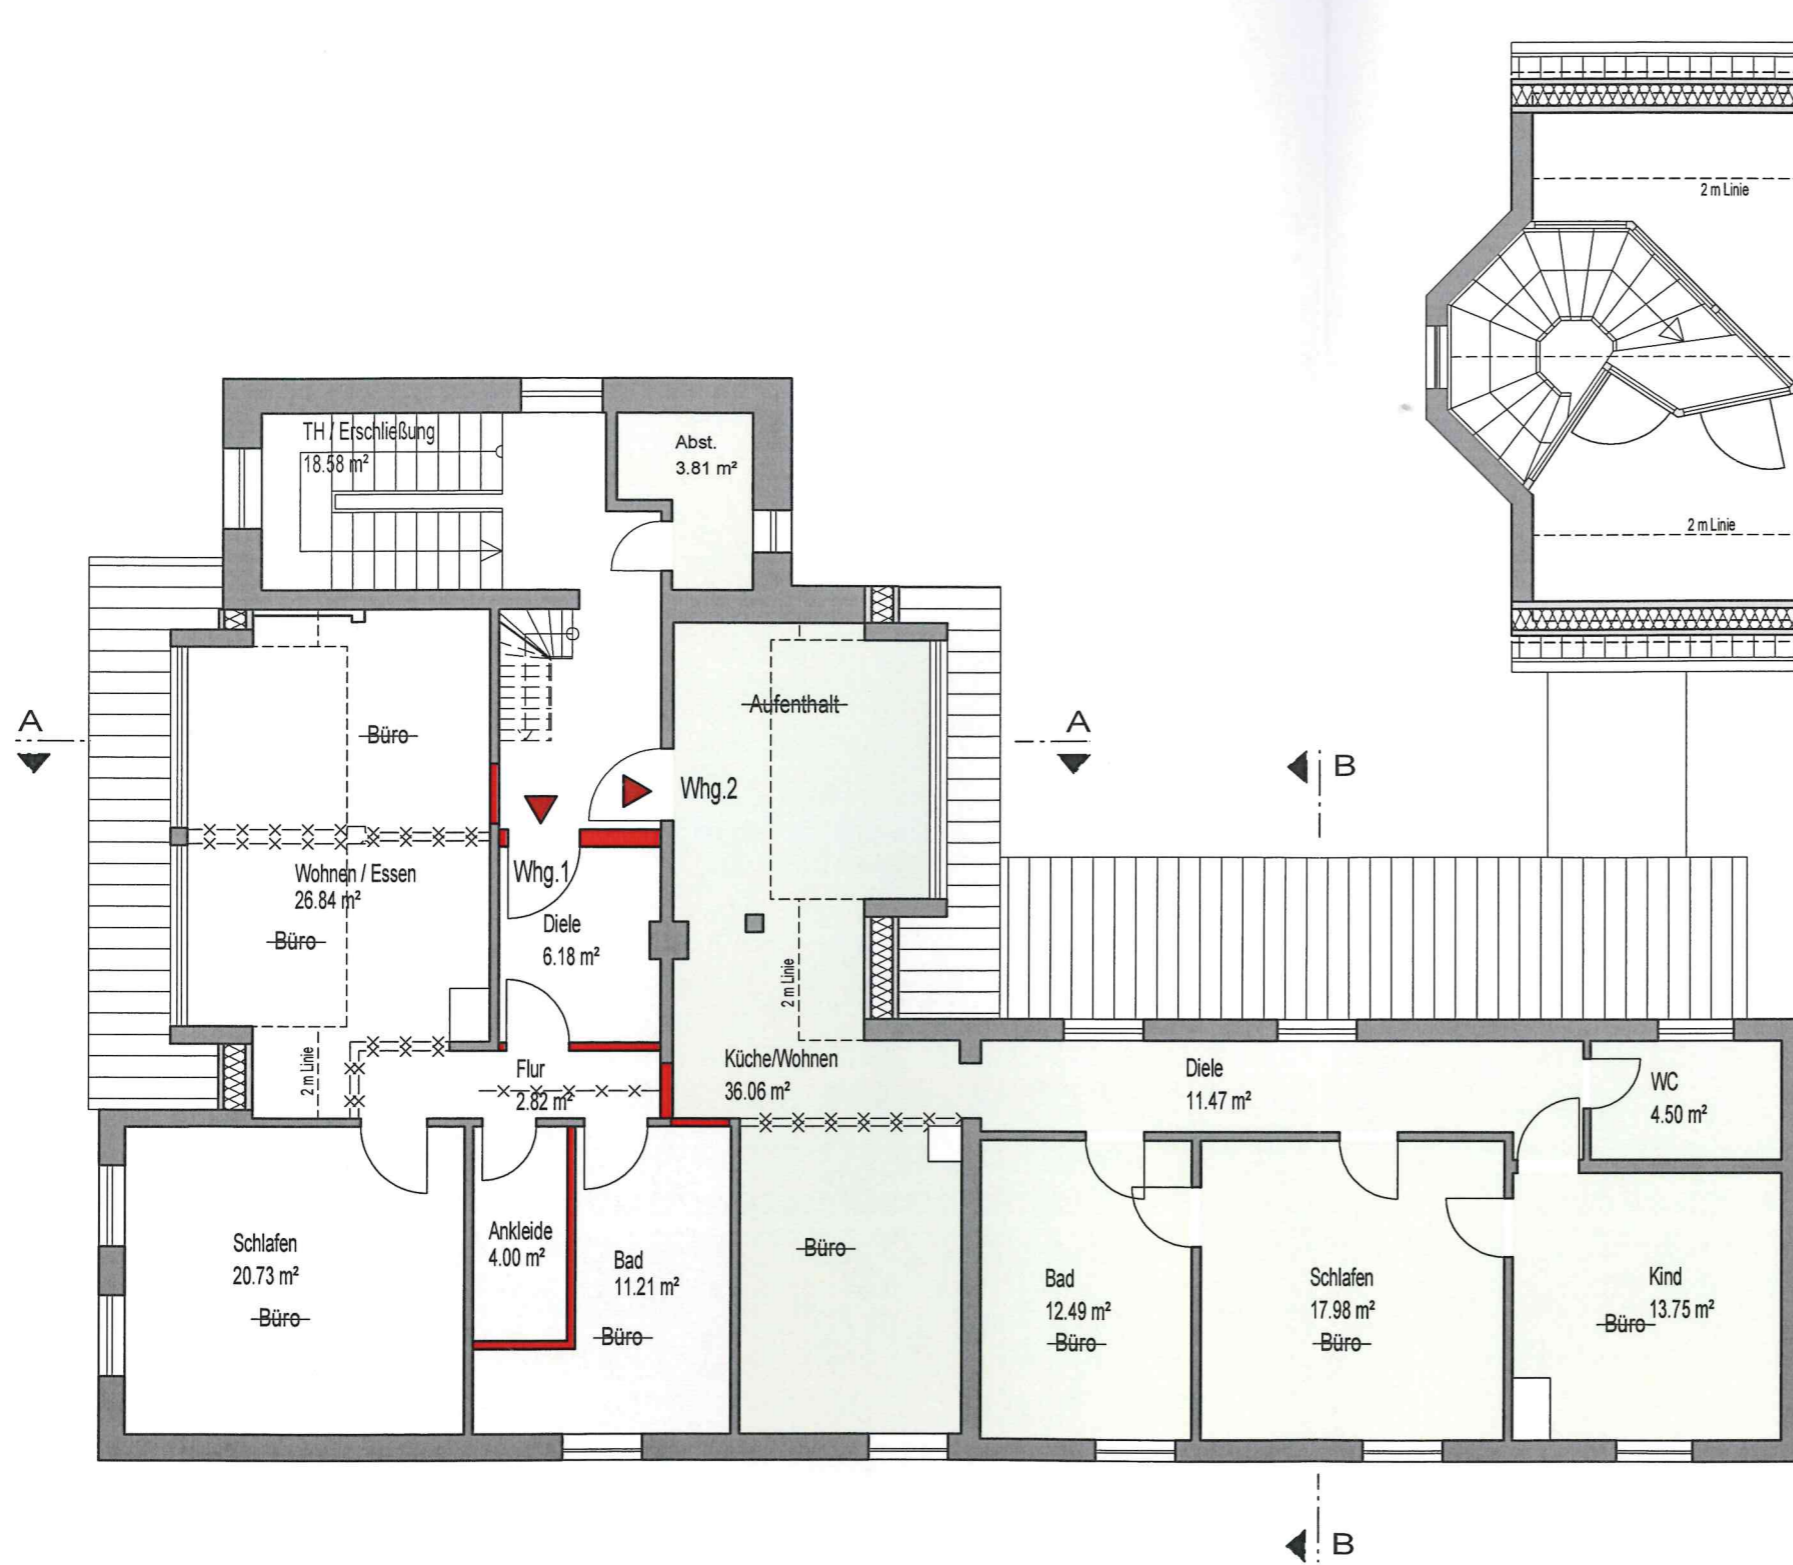



<b>MÜLLER ARCHITECTS</b> Fränkische Str. 8, 53229 Bonn Tel.: 0228 96578417, Mob. 0170 8607540 info@mueller-architects.de www.mueller-architects.de		Bauherr: Martina Pommerenke, Neuwederstr. 34 18057 Rostock	
		Bauvorhaben: Teilweise Nutzungsänderung der Büronutzung zur Wohnzwecken	
Bauteil: Grundrisse Obergeschoss		Blatt Nr.: BA 014	
Maßstab: 1:100	Proj. Nr.: BV 391	Blattgr.: A3	
Gezeichnet: Mü	Datum: 8.10.2020	Architekt: <i>[Signature]</i>	
Bauherr: <i>[Signature]</i>		Architekt: <i>[Signature]</i>	



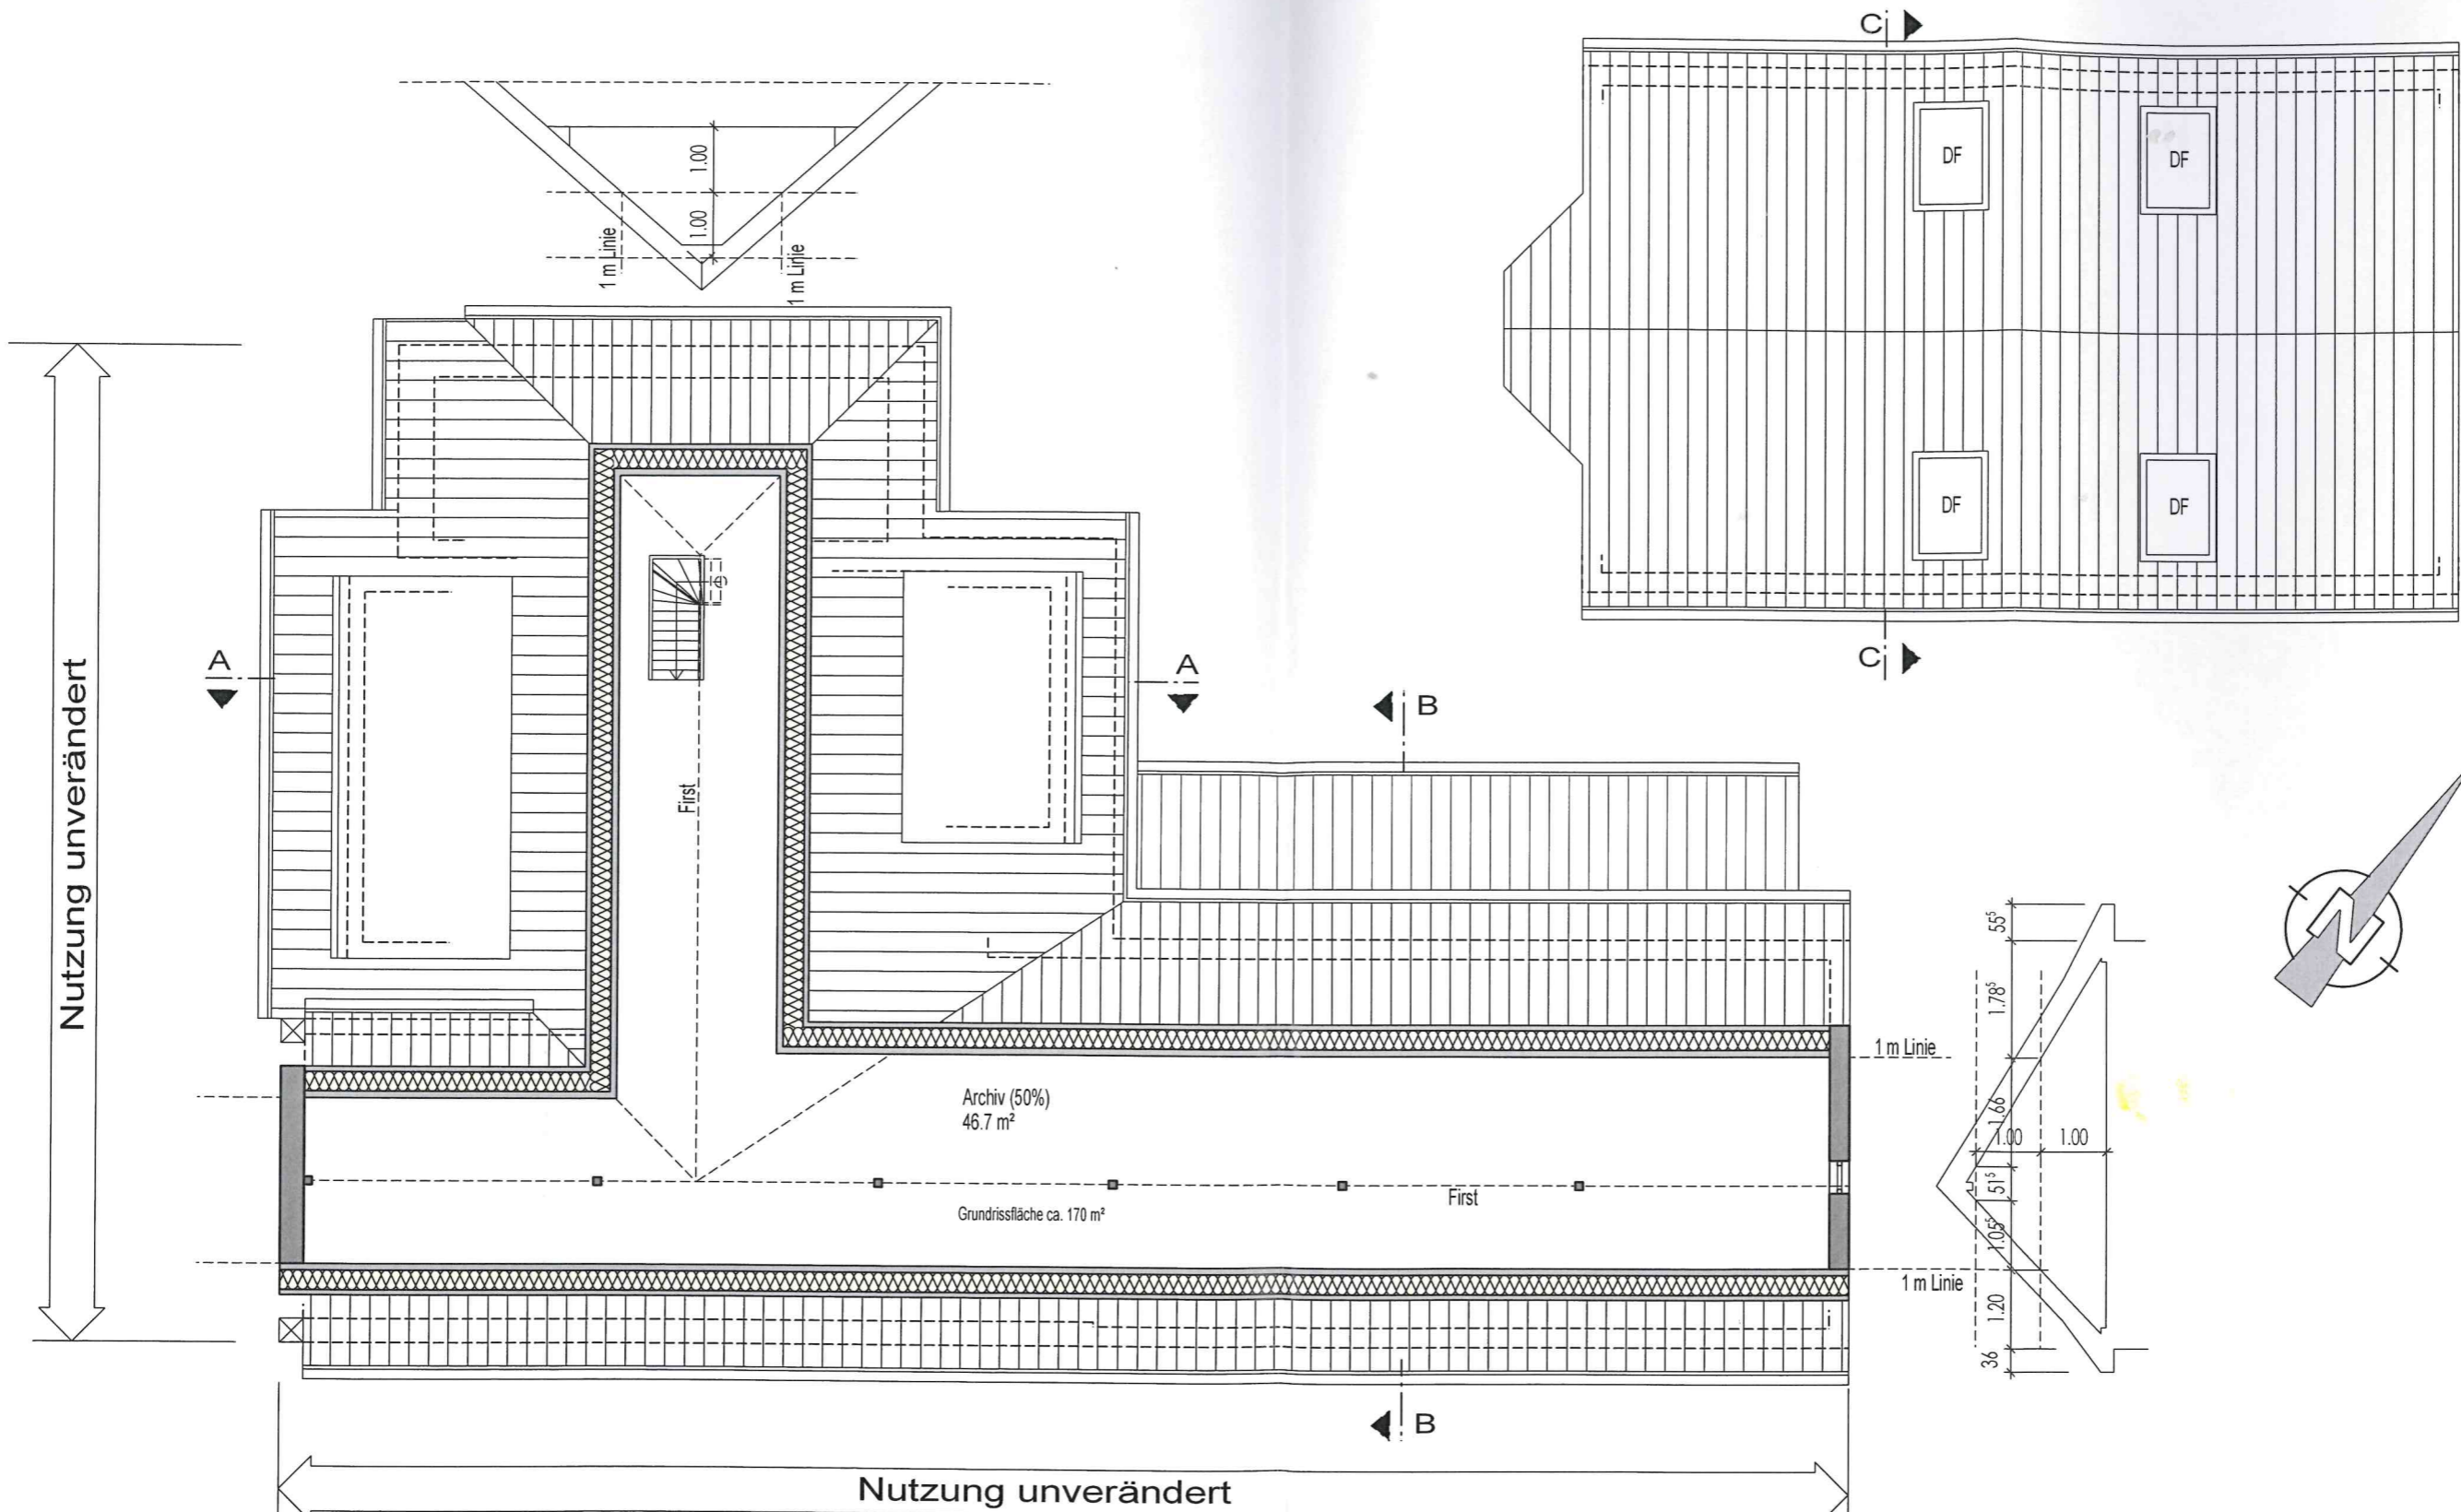


<b>MÜLLER ARCHITECTS</b>		Fränkische Str. 8, 53229 Bonn Tel.: 0228 96578417, Mob. 0170 8607540 info@mueller-architects.de www.mueller-architects.de	
Bauherr:		Martina Pommerenke, Neuwederstr. 34 18057 Rostock	
Bauvorhaben:		Teilweise Nutzungsänderung der Büronutzung zur Wohnzwecken	
Bauteil:		Grundriss Dachgeschoss / Dachaufsicht	
Maßstab:	1:100	Proj. Nr.:	BV 391
Gezeichnet:	Mü	Datum:	8.10.2020
Bauherr	<i>M. Pommerenke</i>	Architekt	<i>F. Müller</i>




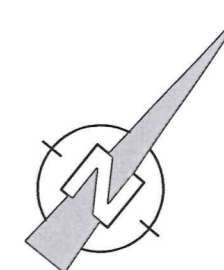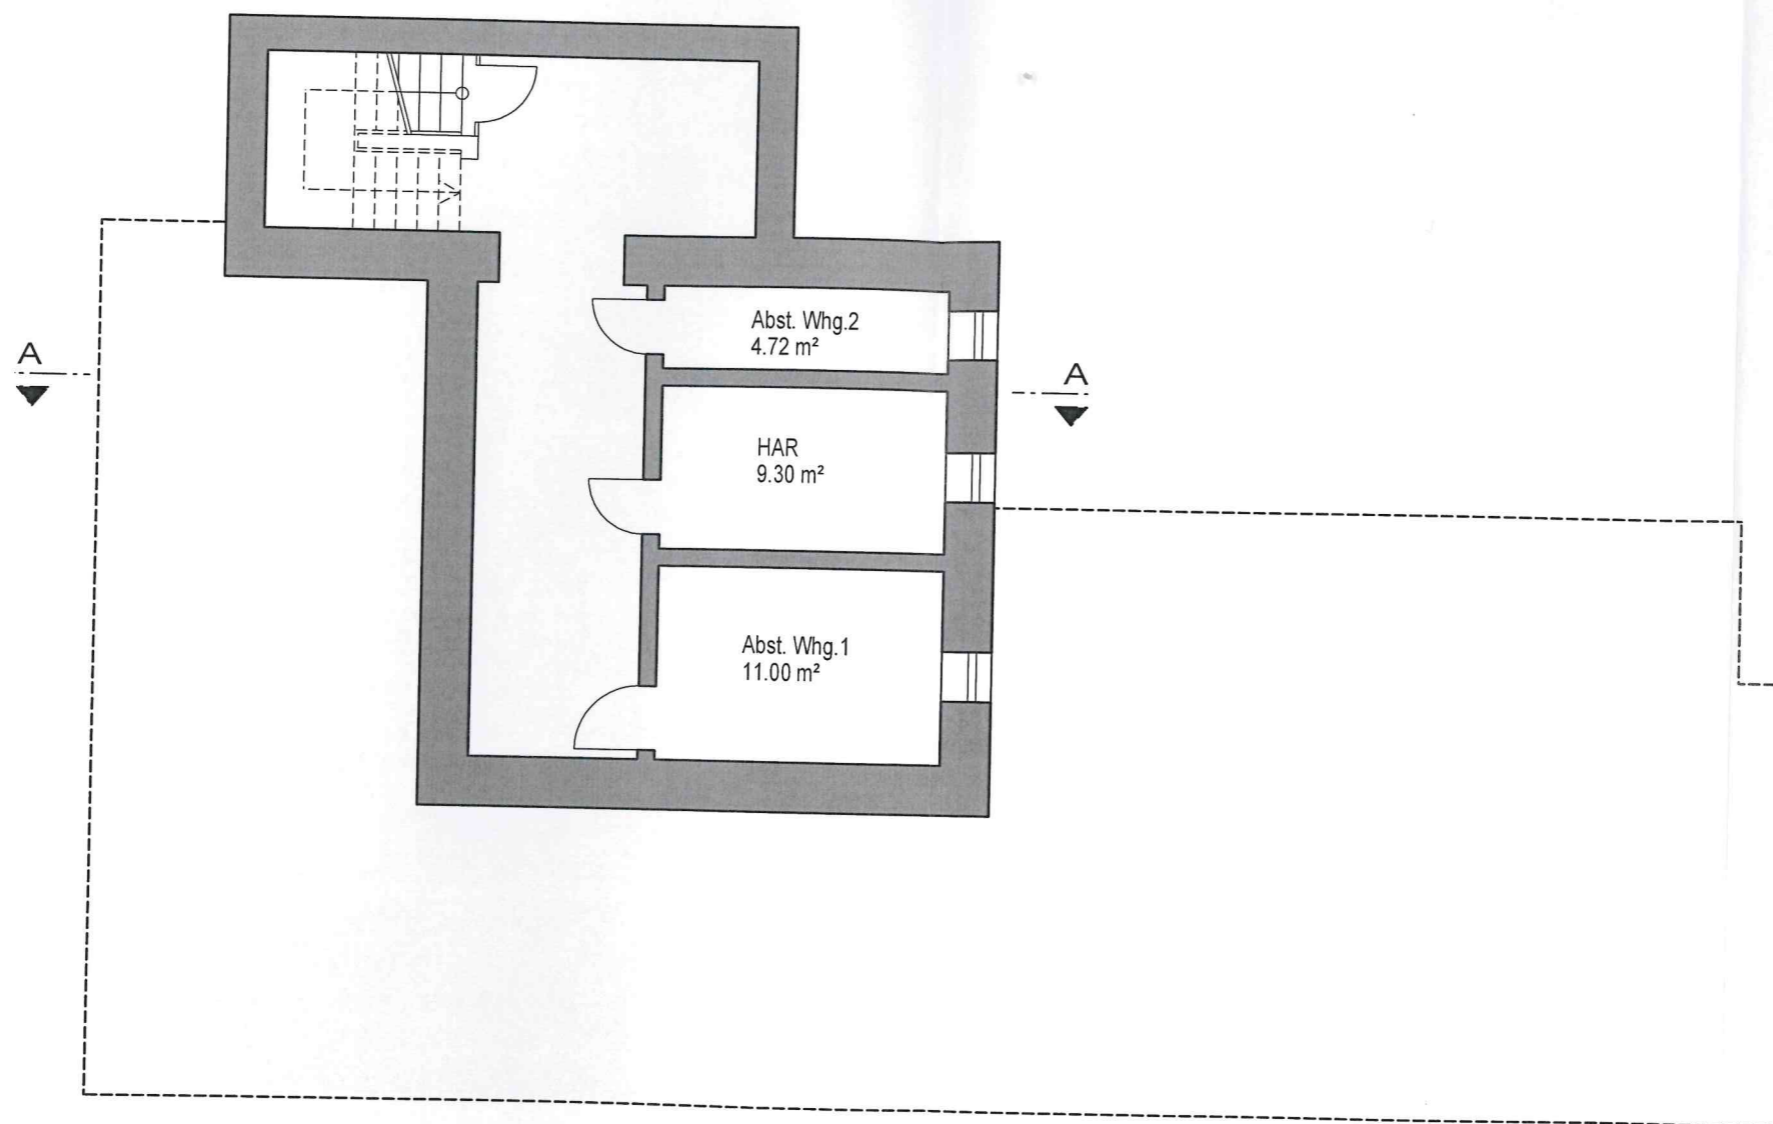

<b>MÜLLER ARCHITECTS</b>		Fränkische Str. 8, 53229 Bonn Tel.: 0228 96578417, Mob. 0170 8607540 info@mueller-architects.de www.mueller-architects.de
Bauherr:	Martina Pommerenke, Neuwederstr. 34 18057 Rostock	
Bauvorhaben:	Teilweise Nutzungsänderung der Büronutzung zur Wohnzwecken	
Bauteil:	Grundriss KG - Haupthaus	
Maßstab: 1:100	Proj. Nr.: BV 391	Blatt Nr.: BA 016
Gezeichnet: Mü	Datum: 8.10.2020	Blattgr.: A3
Bauherr <i>Martina Pommerenke</i>	Architekt <i>P. Müller</i>	

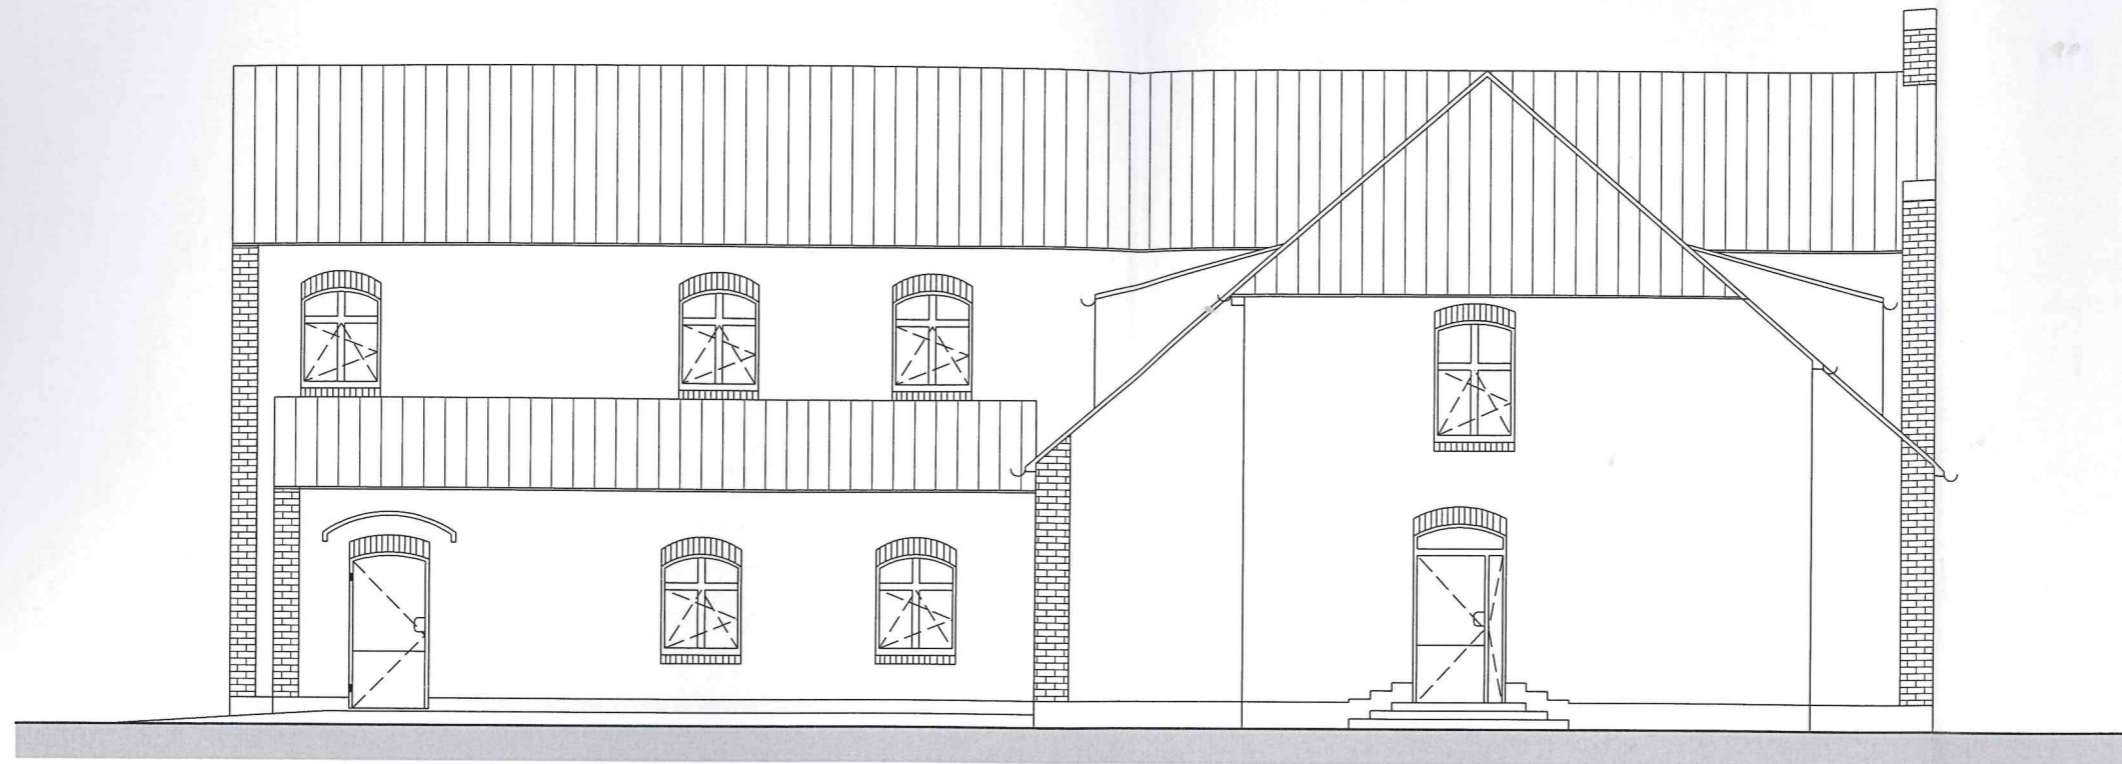

Ansicht Nord-West

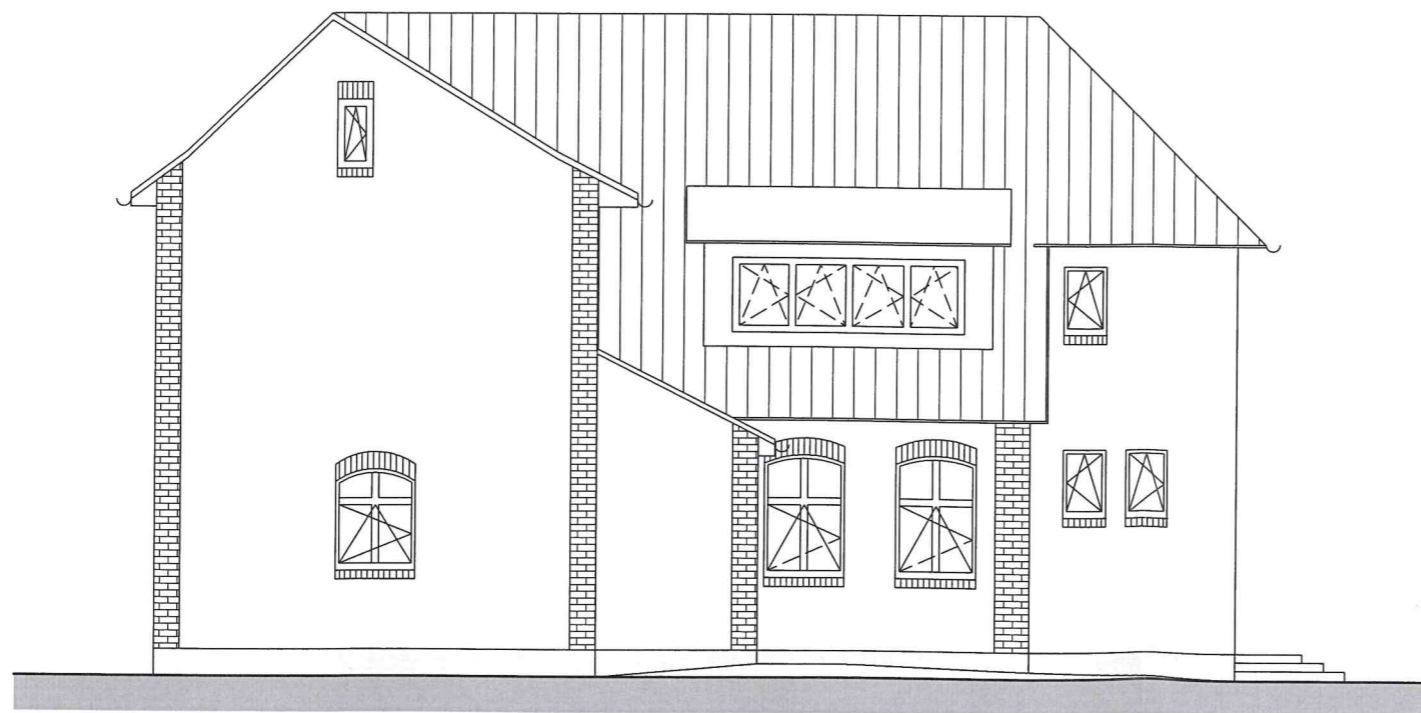


Ansicht Nord-Ost


<b>MÜLLER ARCHITECTS</b>		Fränkische Str. 8, 53229 Bonn Tel.: 0228 96578417, Mob. 0170 8607540 info@mueller-architects.de www.mueller-architects.de	
Bauherr:	Martina Pommerenke, Neuwederstr. 34 18057 Rostock		
Bauvorhaben:	Teilweise Nutzungsänderung der Büronutzung zur Wohnzwecken		
Bauteil:	Ansichten Nordost und Nordwest - Haupthaus		
Maßstab: 1:100	Proj. Nr.: BV 391	Blatt Nr.:	BA 018
Gezeichnet: Mü	Datum: 8.10.2020	Blattgr.:	A3
Bauherr <i>M. Pommerenke</i>	Architekt <i>F. Müller</i>		






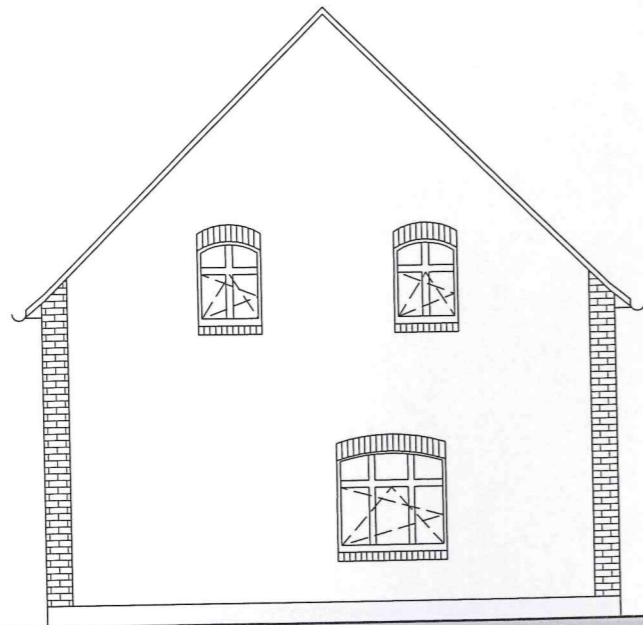


Ansicht Nord-Ost

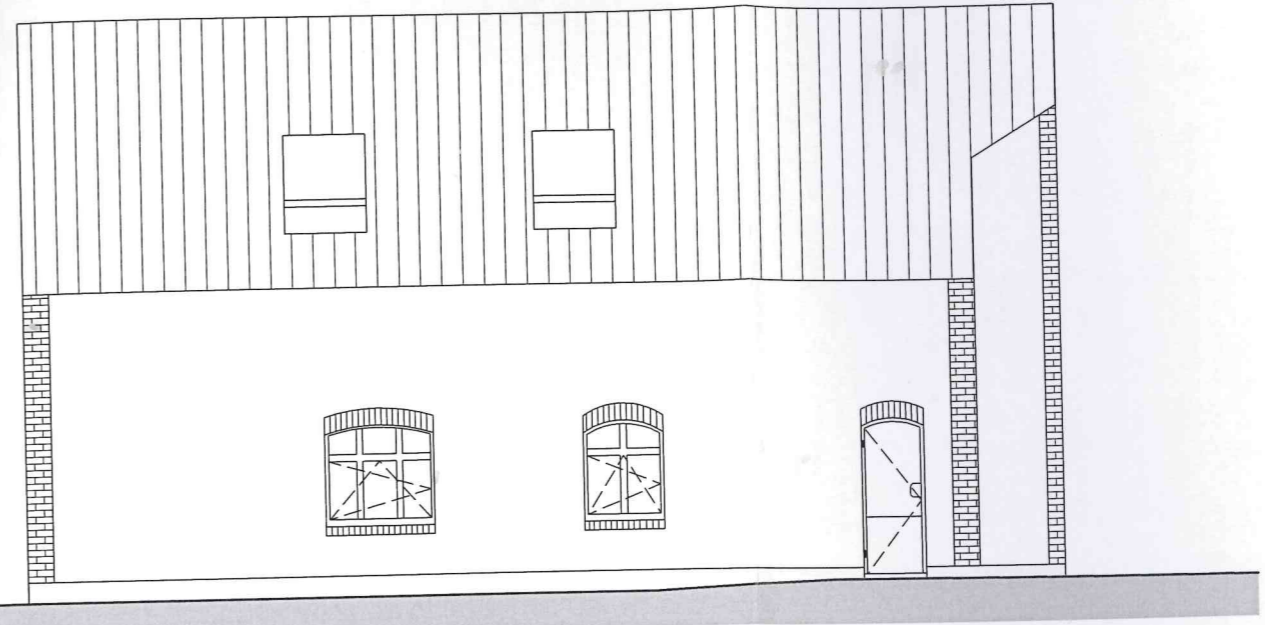

Ansicht Nord-West

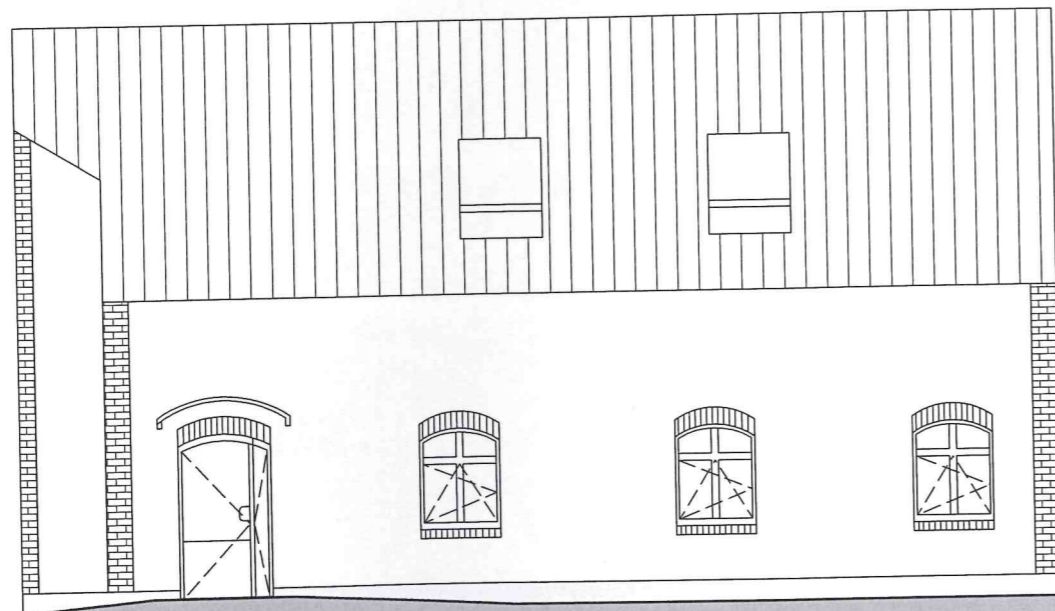

Ansicht Süd-Ost

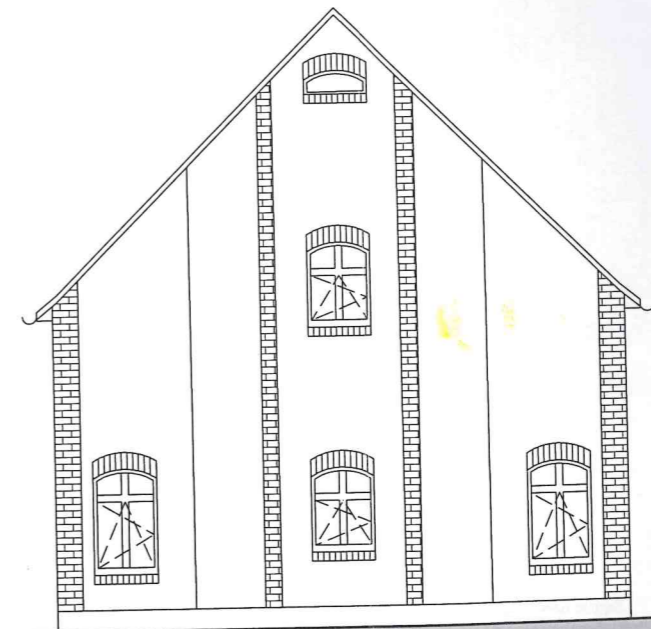

Ansicht Süd-West

<b>MÜLLER ARCHITECTS</b>		Fränkische Str. 8, 53229 Bonn Tel.: 0228 96578417, Mob. 0170 8607540 info@mueller-architects.de www.mueller-architects.de	
Bauherr:	Martina Pommerenke, Neuwederstr. 34 18057 Rostock		
Bauvorhaben:	Teilweise Nutzungsänderung der Büronutzung zur Wohnzwecken		
Bauteil:	Ansichten EFH / Nebenhaus		
Maßstab: 1:100	Proj. Nr.: BV 391	Blatt Nr.:	BA 020
Gezeichnet: Mü	Datum: 8.10.2020	Blattgr.:	A3
Bauherr <i>M. Pommerenke</i>	Architekt <i>P. Müller</i>		