

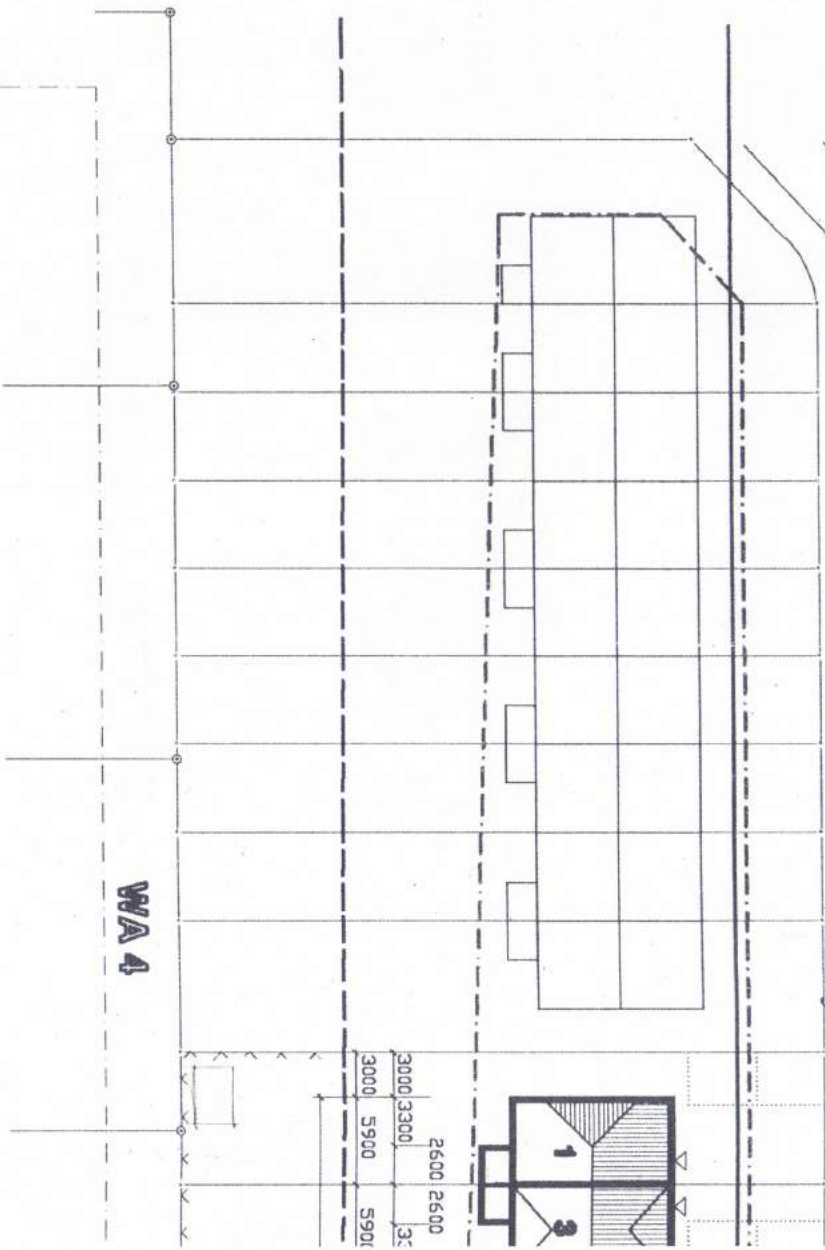


Planstraße C

Radweg  
Fussweg

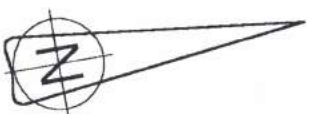

----- Baugrenze

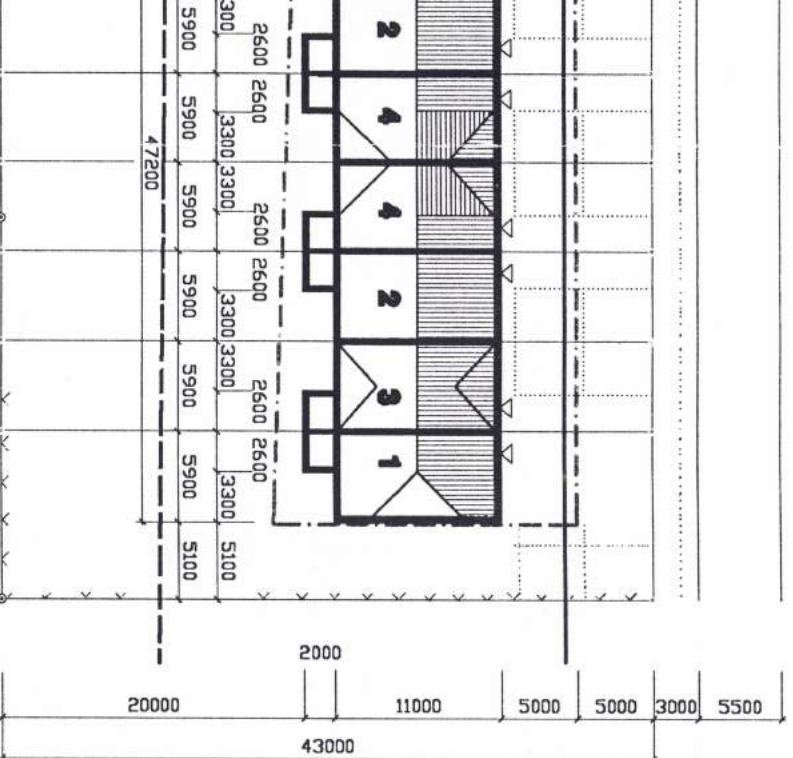

vorh. B DN 600

vorh. TW DN 400



OKFF + 13,40m HN bez. auf HHP1 = +14,05 HN

**BAP** Bau GmbH Rostock

Große Rampe 11, 18146 Rostock

Bauherr : Frohne & Partner GmbH

Objekt : Reihenhaus mit 8 WE

Standort : Wohngebiet „Elsterstrat“, Rövershagen

Zeichnung: **Lageplan, Wohnabschnitt 4**

Tel.: 0381/6677660  
Fax: 0381/6677665

Maßstab: 1:500

Bearbeiter: *Frank*

Zeichner: *Frank*

Datum:

06.06.96

Bl.-Nr.:

L1