


Aulagebäude Grundschule Blankenhagen

Schulstraße 3, 18182 Blankenhagen



Ußler + Thieme
ARCHITEKTENBÜRO

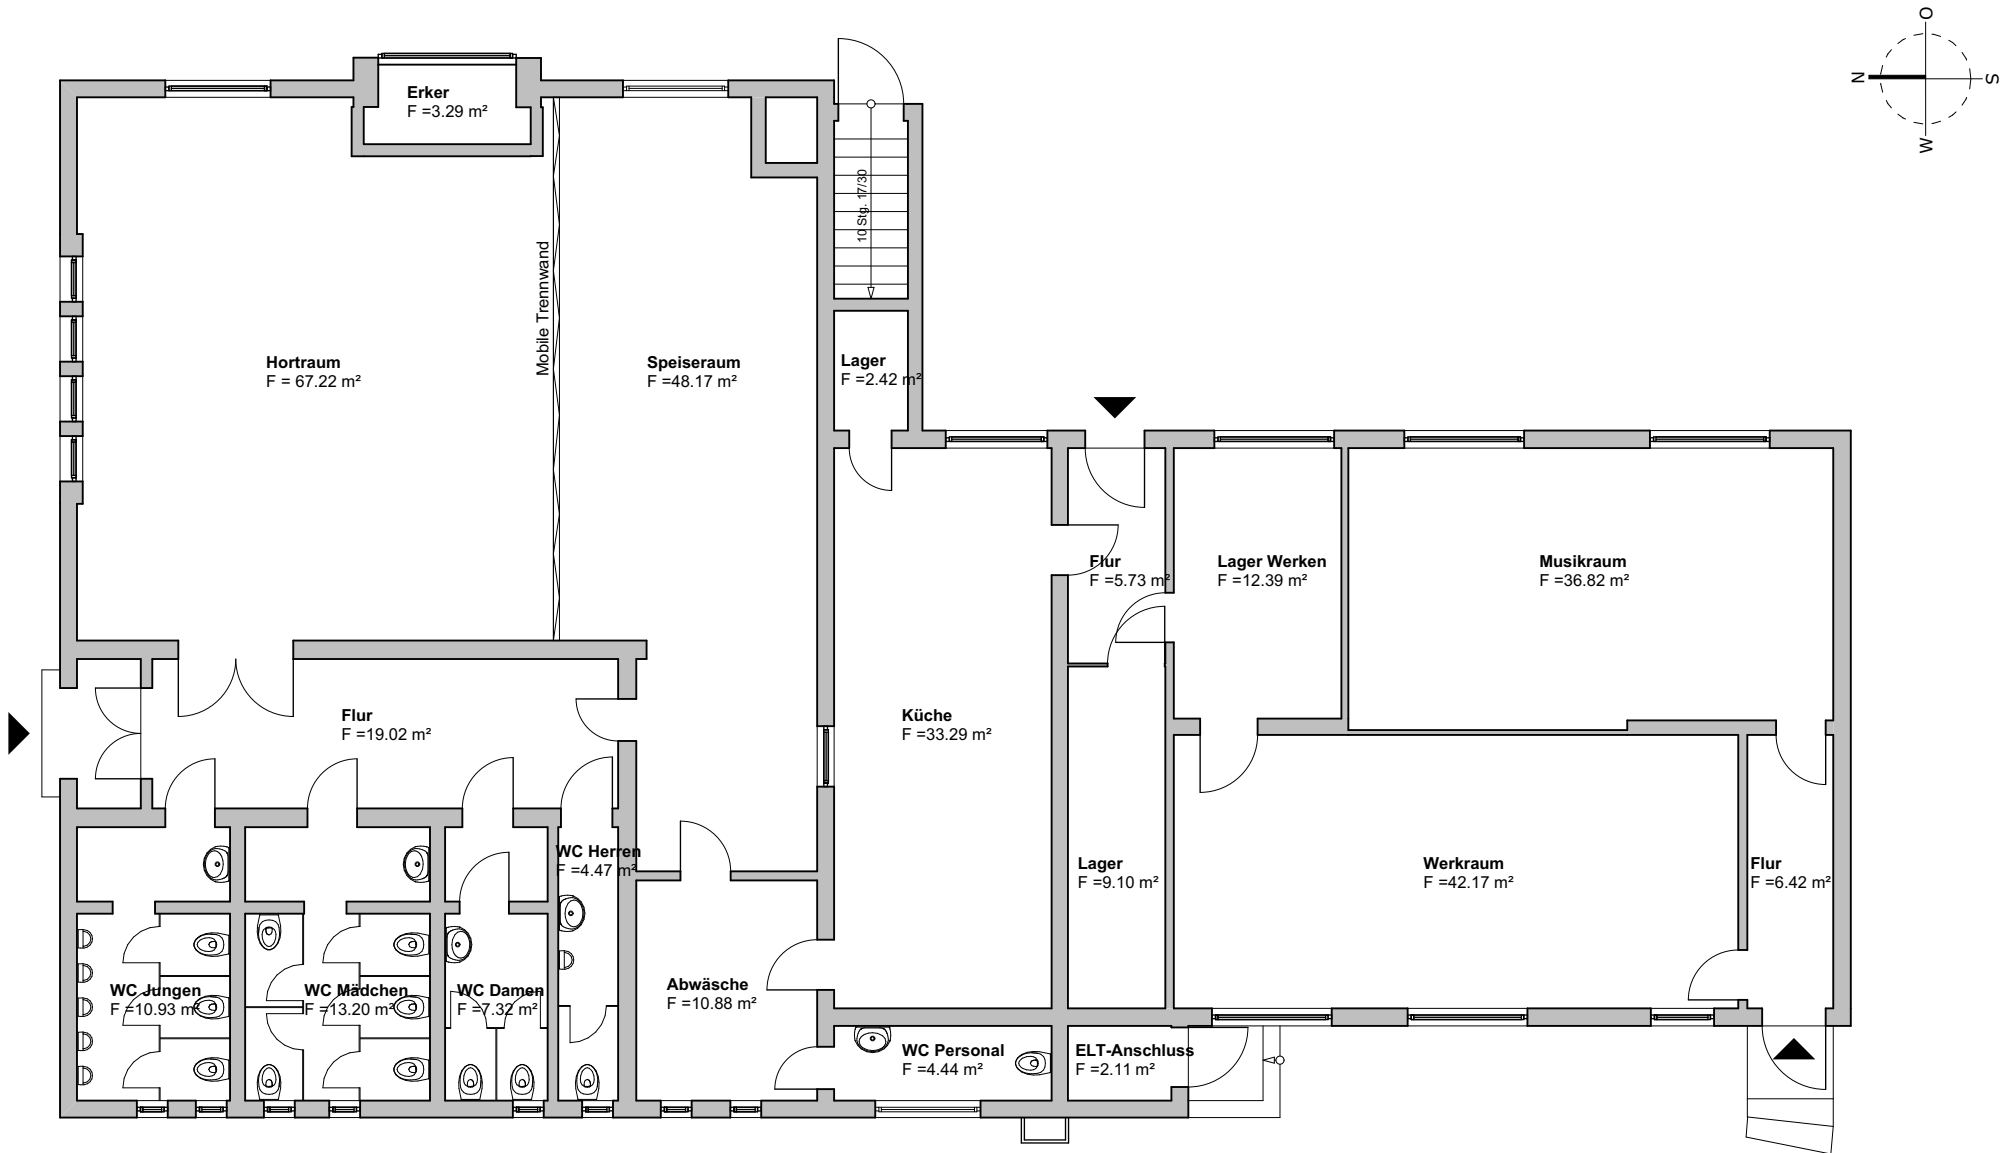


Bestand

Aulagebäude Grundschule Blankenhagen

Schulstraße 3, 18182 Blankenhagen



Ußler + Thieme
ARCHITEKTENBÜRO

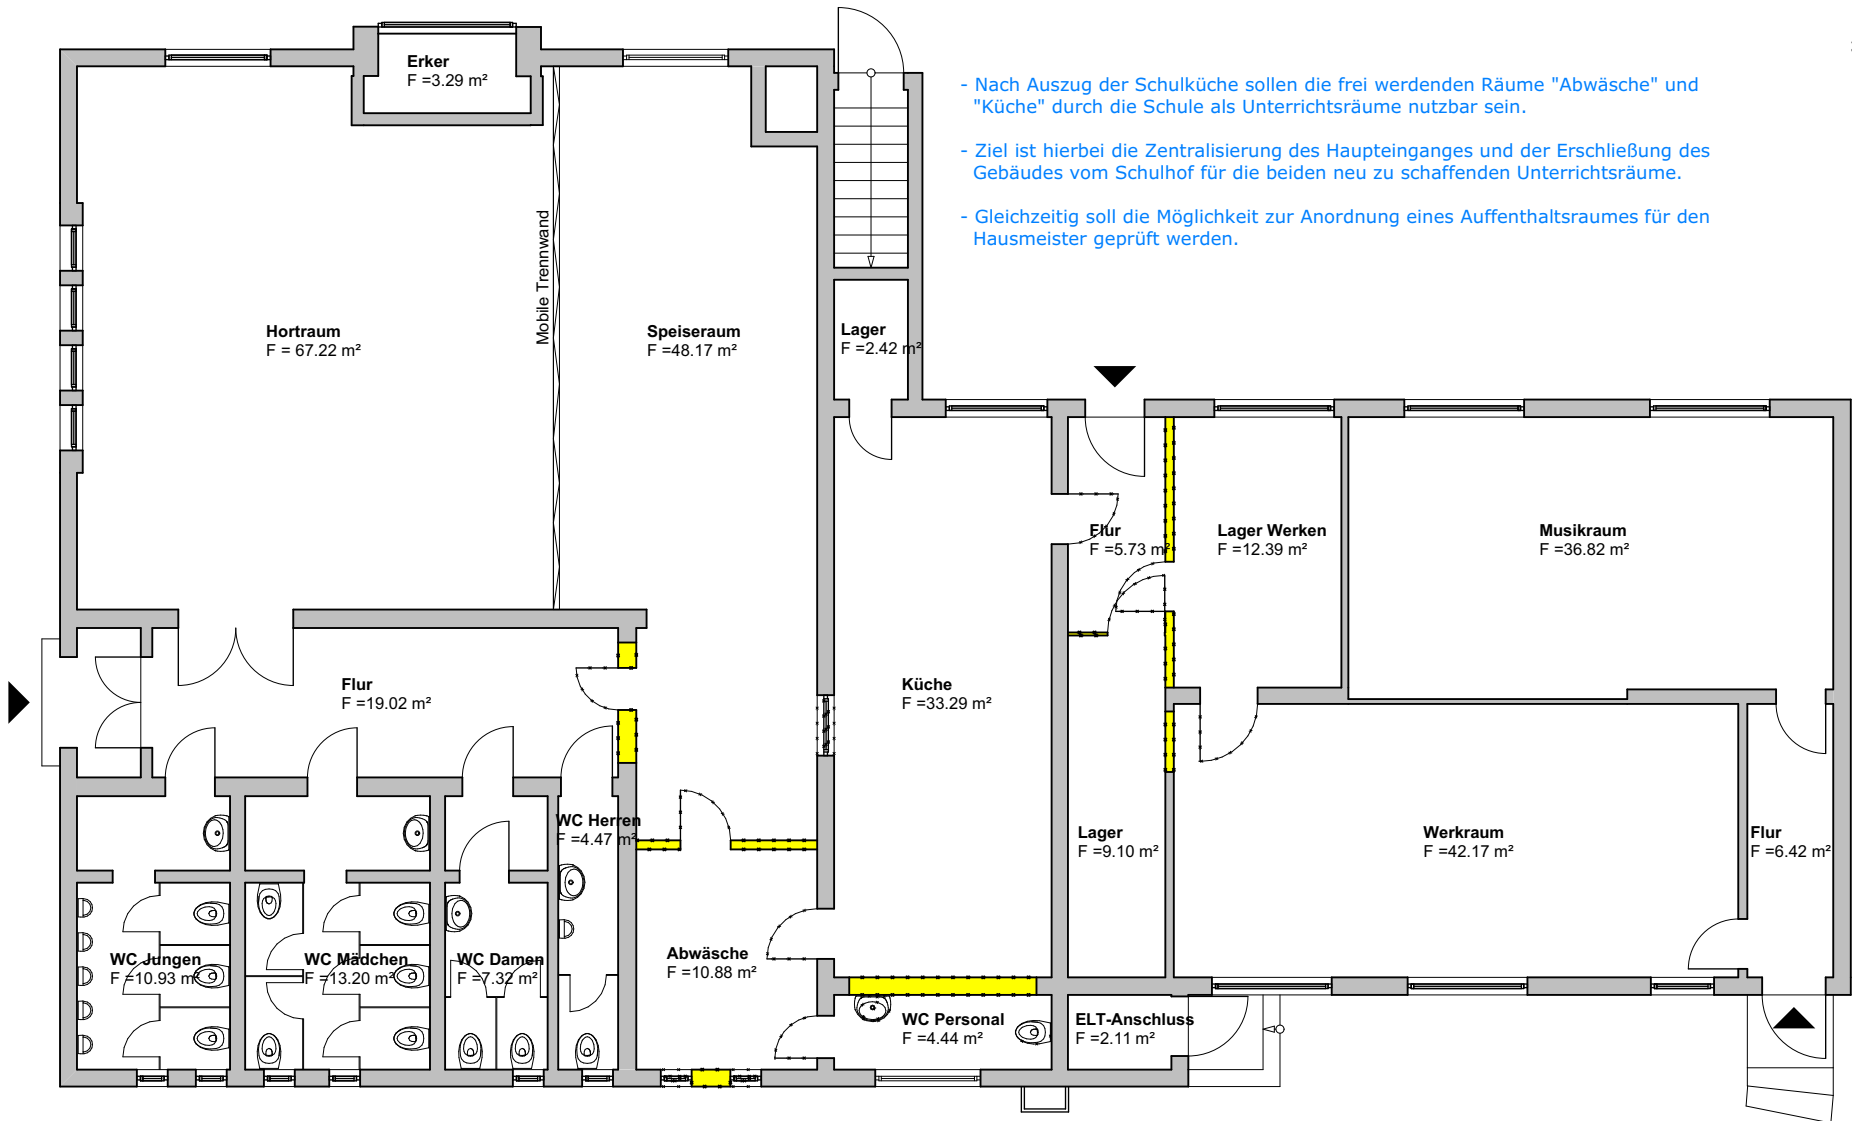

- Nach Auszug der Schulküche sollen die frei werdenden Räume "Abwäsche" und "Küche" durch die Schule als Unterrichtsräume nutzbar sein.

- Ziel ist hierbei die Zentralisierung des Haupteinganges und der Erschließung des Gebäudes vom Schulhof für die beiden neu zu schaffenden Unterrichtsräume.

- Gleichzeitig soll die Möglichkeit zur Anordnung eines Aufenthaltsraumes für den Hausmeister geprüft werden.



Abbruch

Aulagebäude Grundschule Blankenhagen

Schulstraße 3, 18182 Blankenhagen




Ußler + Thieme
ARCHITEKTENBÜRO

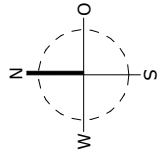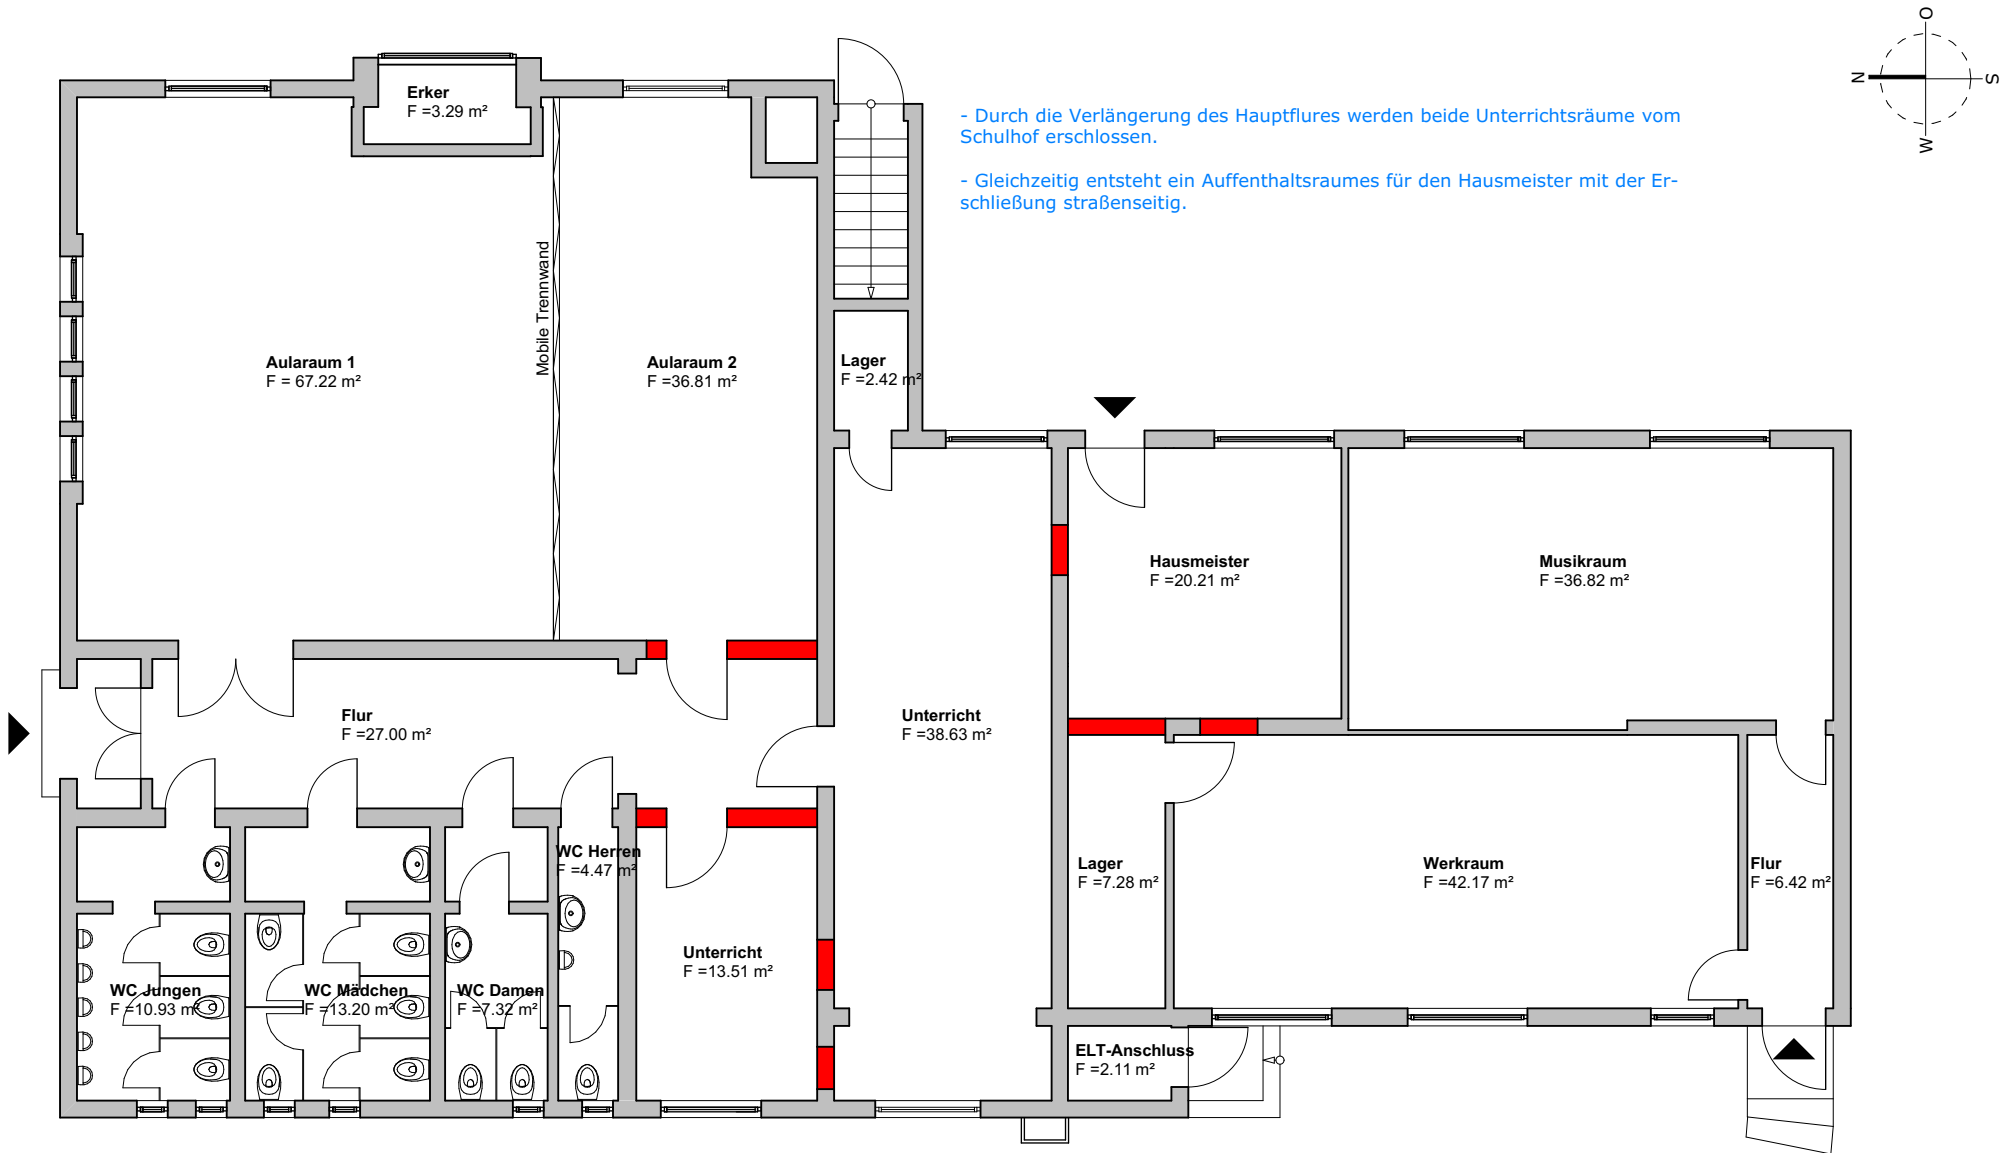

Neubau

Aulagebäude Grundschule Blankenhagen

Schulstraße 3, 18182 Blankenhagen

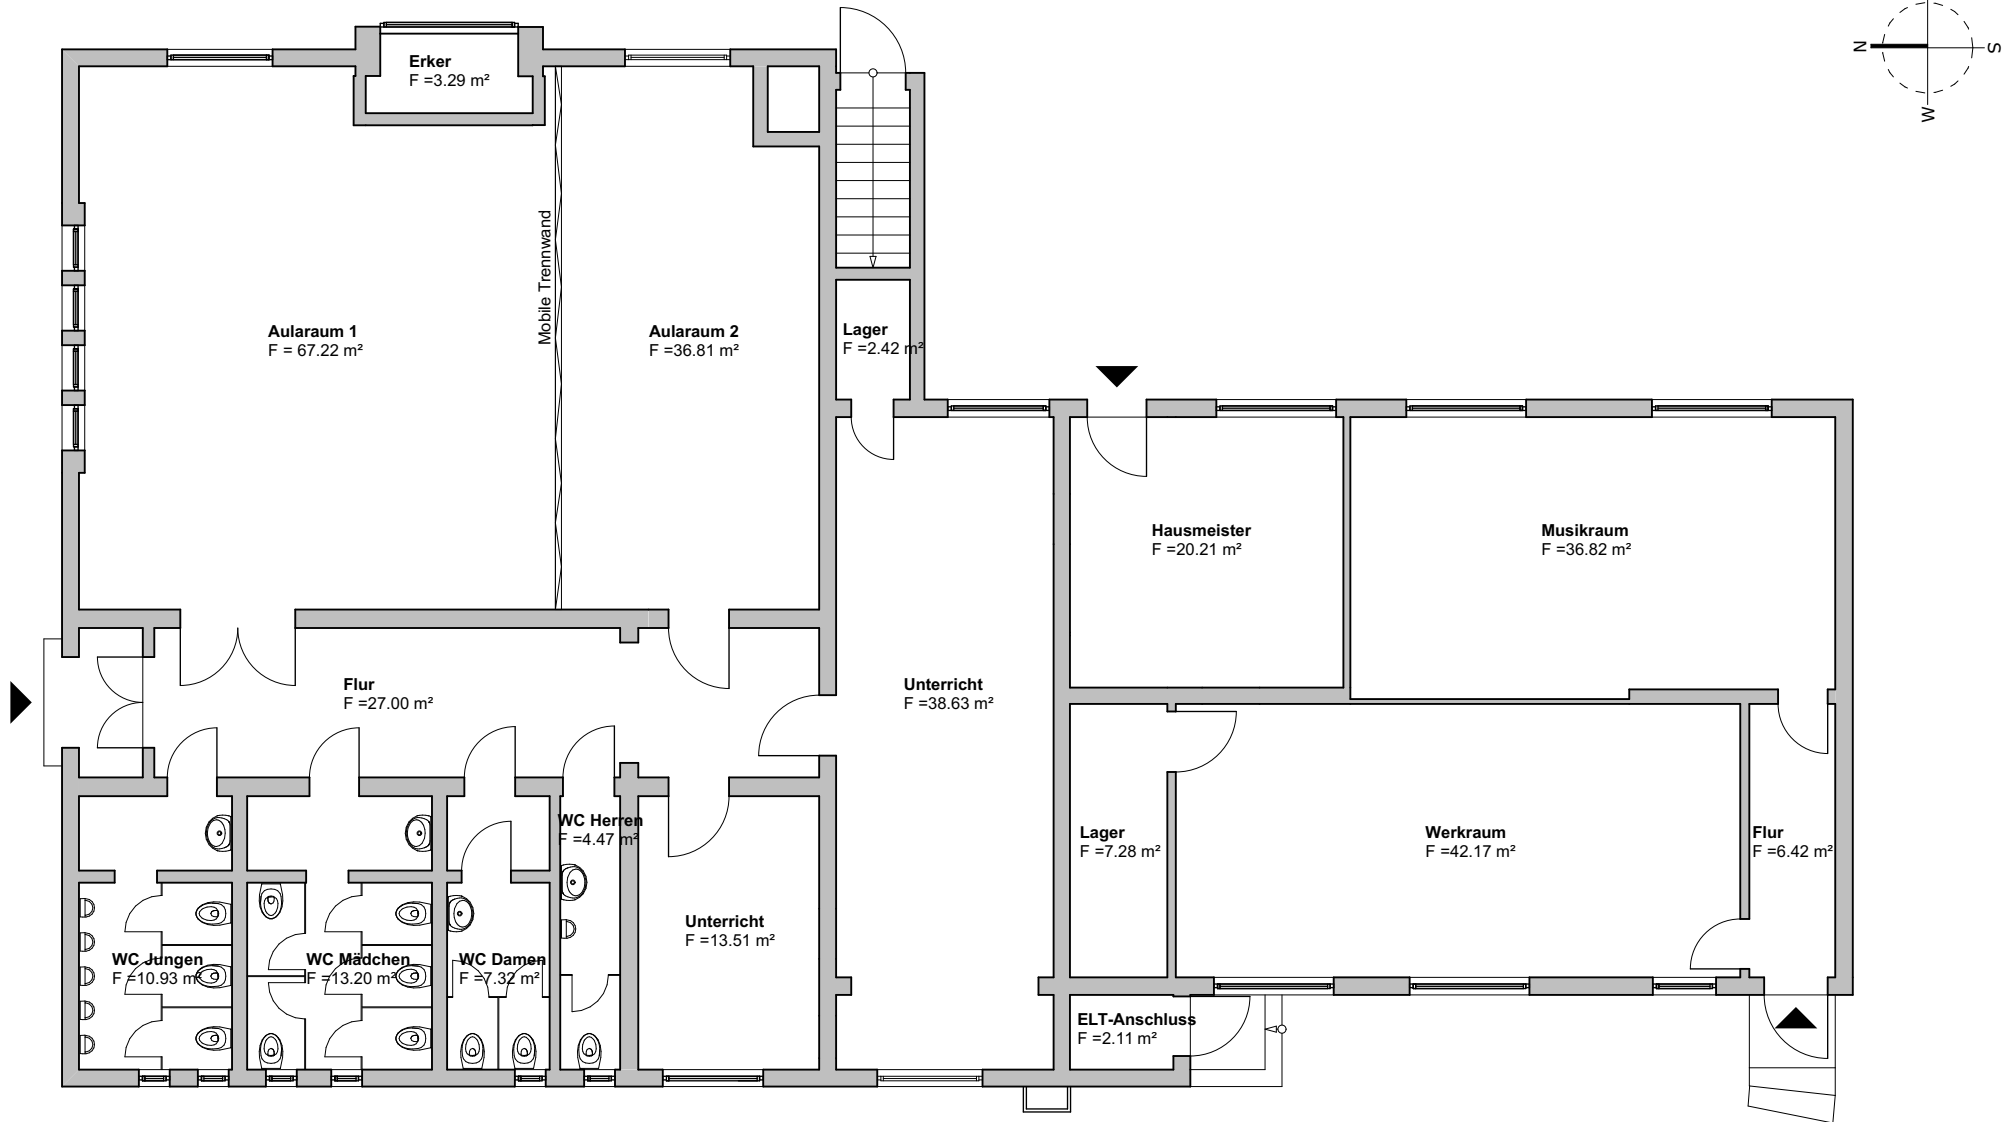

Endzustand