


A-03

Ansicht Nord-West


1:100

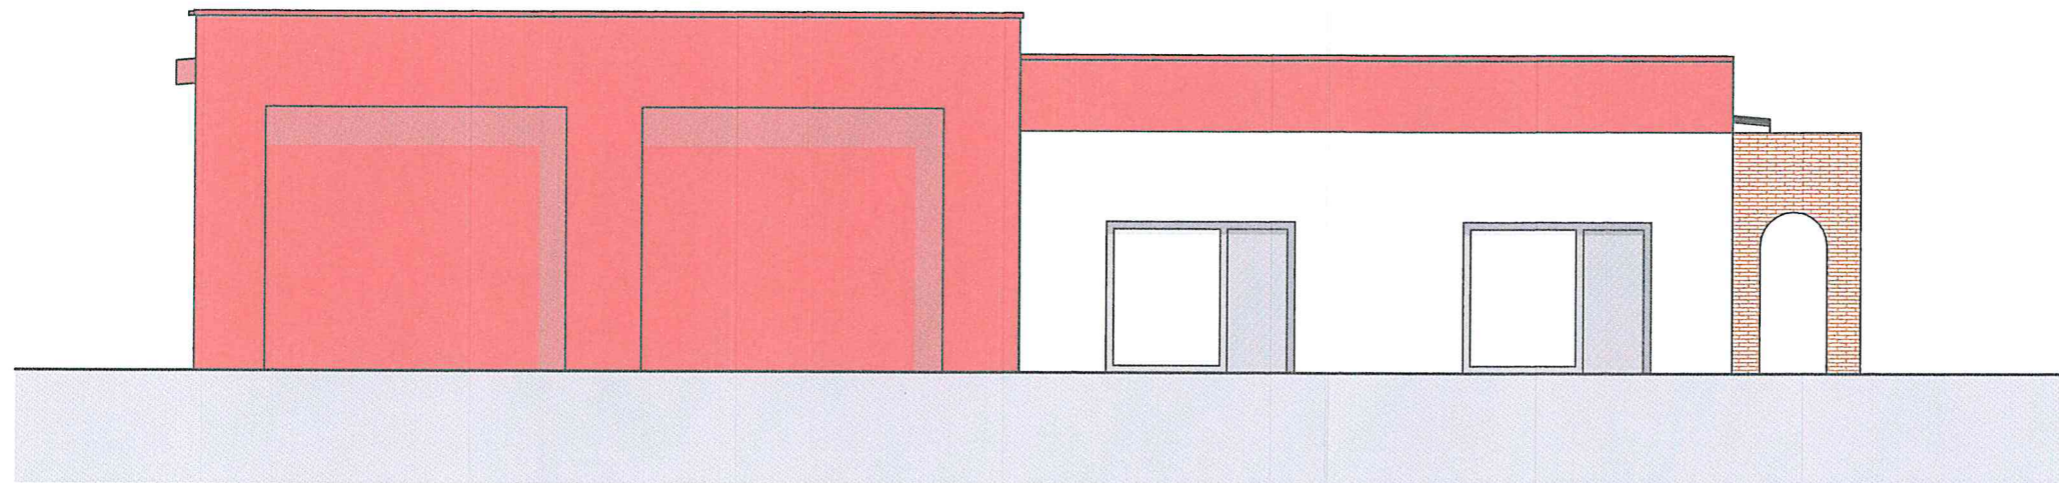

A-01

Ansicht Süd-Ost

1:100

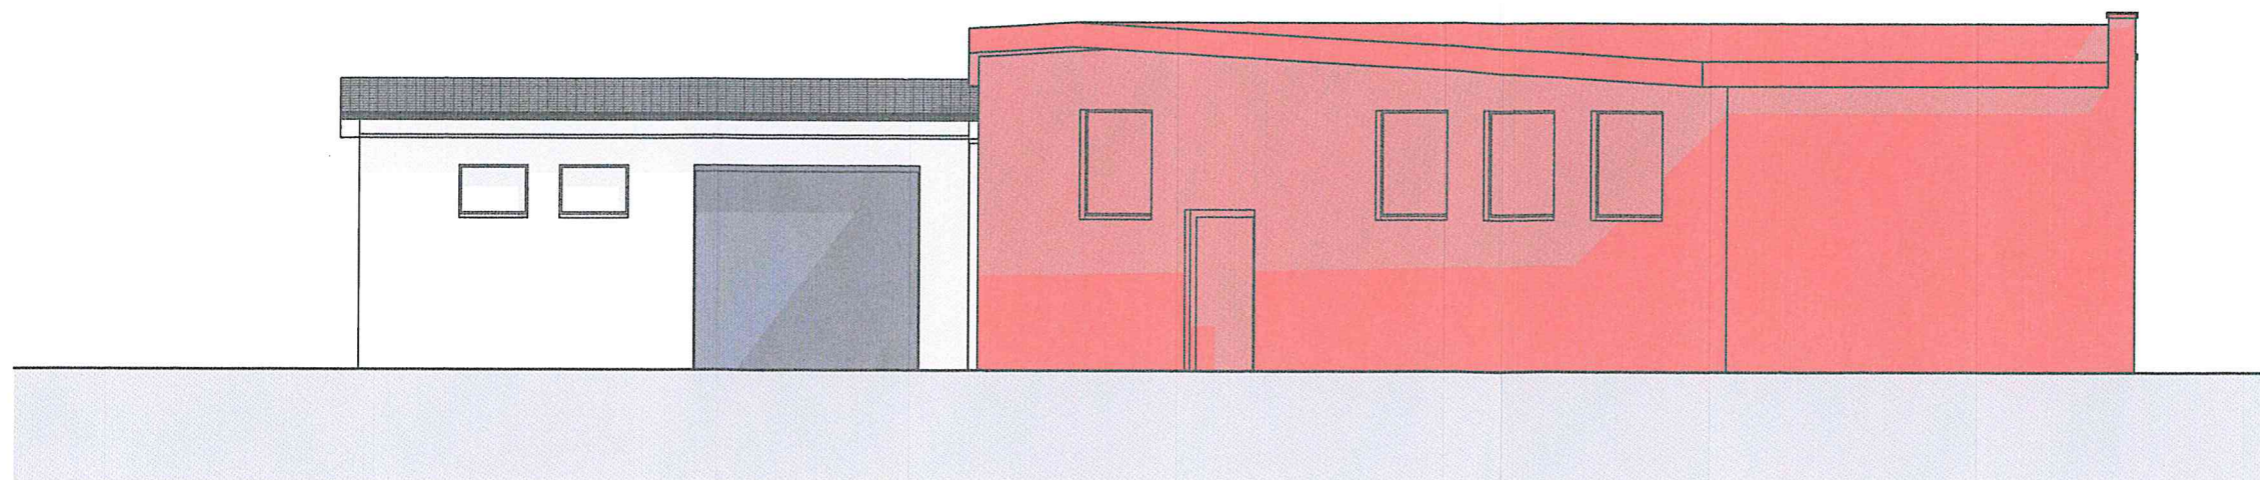

A-04

Ansicht Süd-West

1:100

| Datum | Vermerk | Index |
|-------|---------|-------|
| Name | Vermerk | |
| | | A |
| | | B |
| | | C |
| | | D |

Leistungsphase:

GENEHMIGUNGSPLANUNG

Baumaßnahme:

01. Sep. 2020

Anbau einer Mittelgarage
an ein Bestandsgebäude

Am Berg 2a

18182 Bentwisch

Bauherr:

Familie Horst Hermann

Am Berg 2a

18182 Bentwisch

Tel: 0172-7009100

Mail: elektrorundfunk@web.de

Planverfasser:



Buckatz Architektur

Vogtshagen 43

18184 Poppendorf

Tel: 038202-459535

Fax: 038202-459535

E-Mail: info@buckatz.de

Web: www.buckatz.de

Datum/ Stempel/ Unterschrift:



20.06.2020

Planinhalt:

ANSICHTEN

Fachbereich:

Architektur

Gezeichnet:

Christian Buckatz

Geprüft:

Christian Buckatz

Maßstab:
1 : 100

Blattgröße:
297 x 420

Index:
#Index-ID

Plan - Nr.:

GA - A 01