



Landkreis Rostock
- Der Landrat -
Kataster- und Vermessungsamt

August-Bebel-Str. 3
18209 Bad Doberan


Auszug aus dem Liegenschaftskataster

Liegenschaftskarte MV 1:500

Erstellt am 24.09.2020

Gemarkung: Bentwisch (13 2266)
Flur: 4
Flurstück: 80/86, 80/78, 80/80, 80/82, 80/84

Gemeinde: Bentwisch (13 0 72 012)
Landkreis Rostock
Im Wiesengrund 1

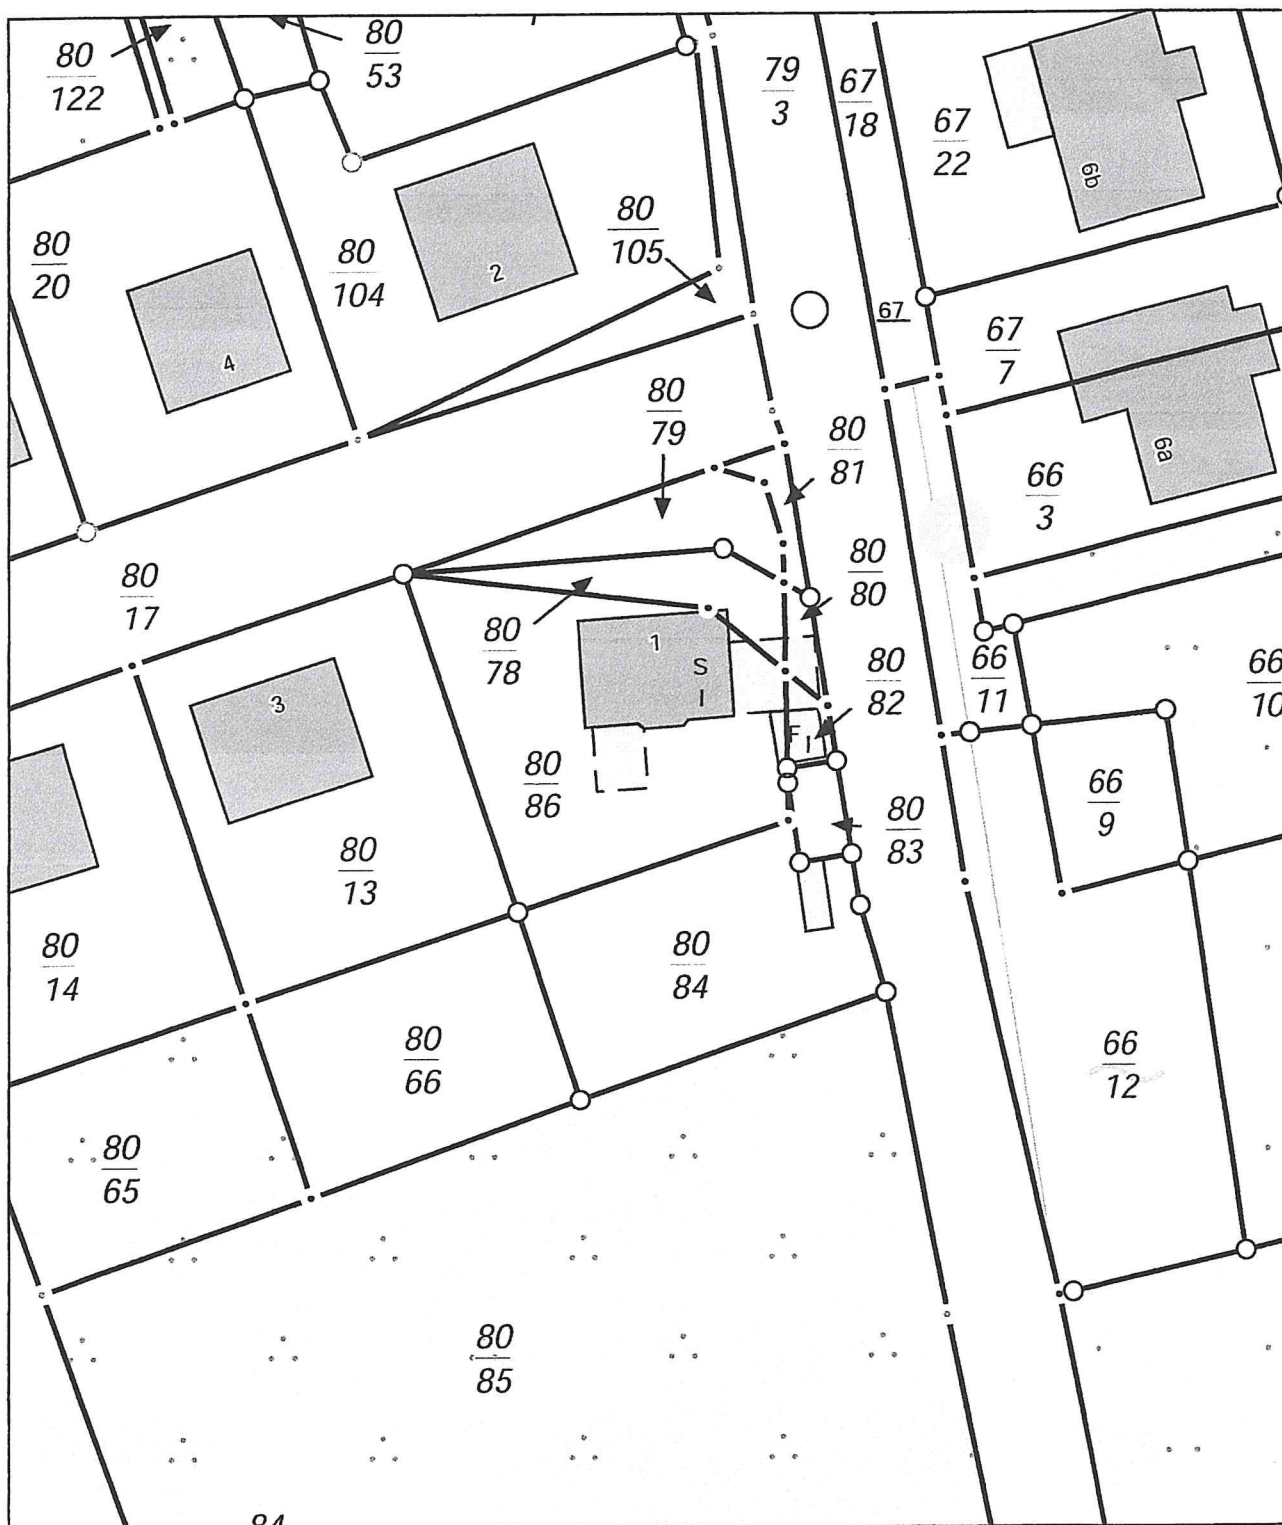

0 5 10 15 Meter

Maßstab 1:500

© Vermessungs- und Geoinformationsbehörden Mecklenburg-Vorpommern
Vervielfältigung, Weiterverarbeitung, Umwandlung, Weitergabe an Dritte oder Veröffentlichung bedarf der Zustimmung
der zuständigen Vermessungs- und Geoinformationsbehörde. Davon ausgenommen sind Verwendungen zu
innerdienstlichen Zwecken oder zum eigenen, nicht gewerblichen Gebrauch (§ 34 Abs. 1 GeoVermG M-V).



Landkreis Rostock
- Der Landrat -
Kataster- und Vermessungsamt

August-Bebel-Str. 3
18209 Bad Doberan


Auszug aus dem Liegenschaftskataster

Liegenschaftskarte MV 1:500

Erstellt am 24.09.2020

Gemarkung: Bentwisch (13 2266)
Flur: 4
Flurstück: 80/86, 80/78, 80/80, 80/82, 80/84

Gemeinde: Bentwisch (13 0 72 012)
Landkreis Rostock
Im Wiesengrund 1

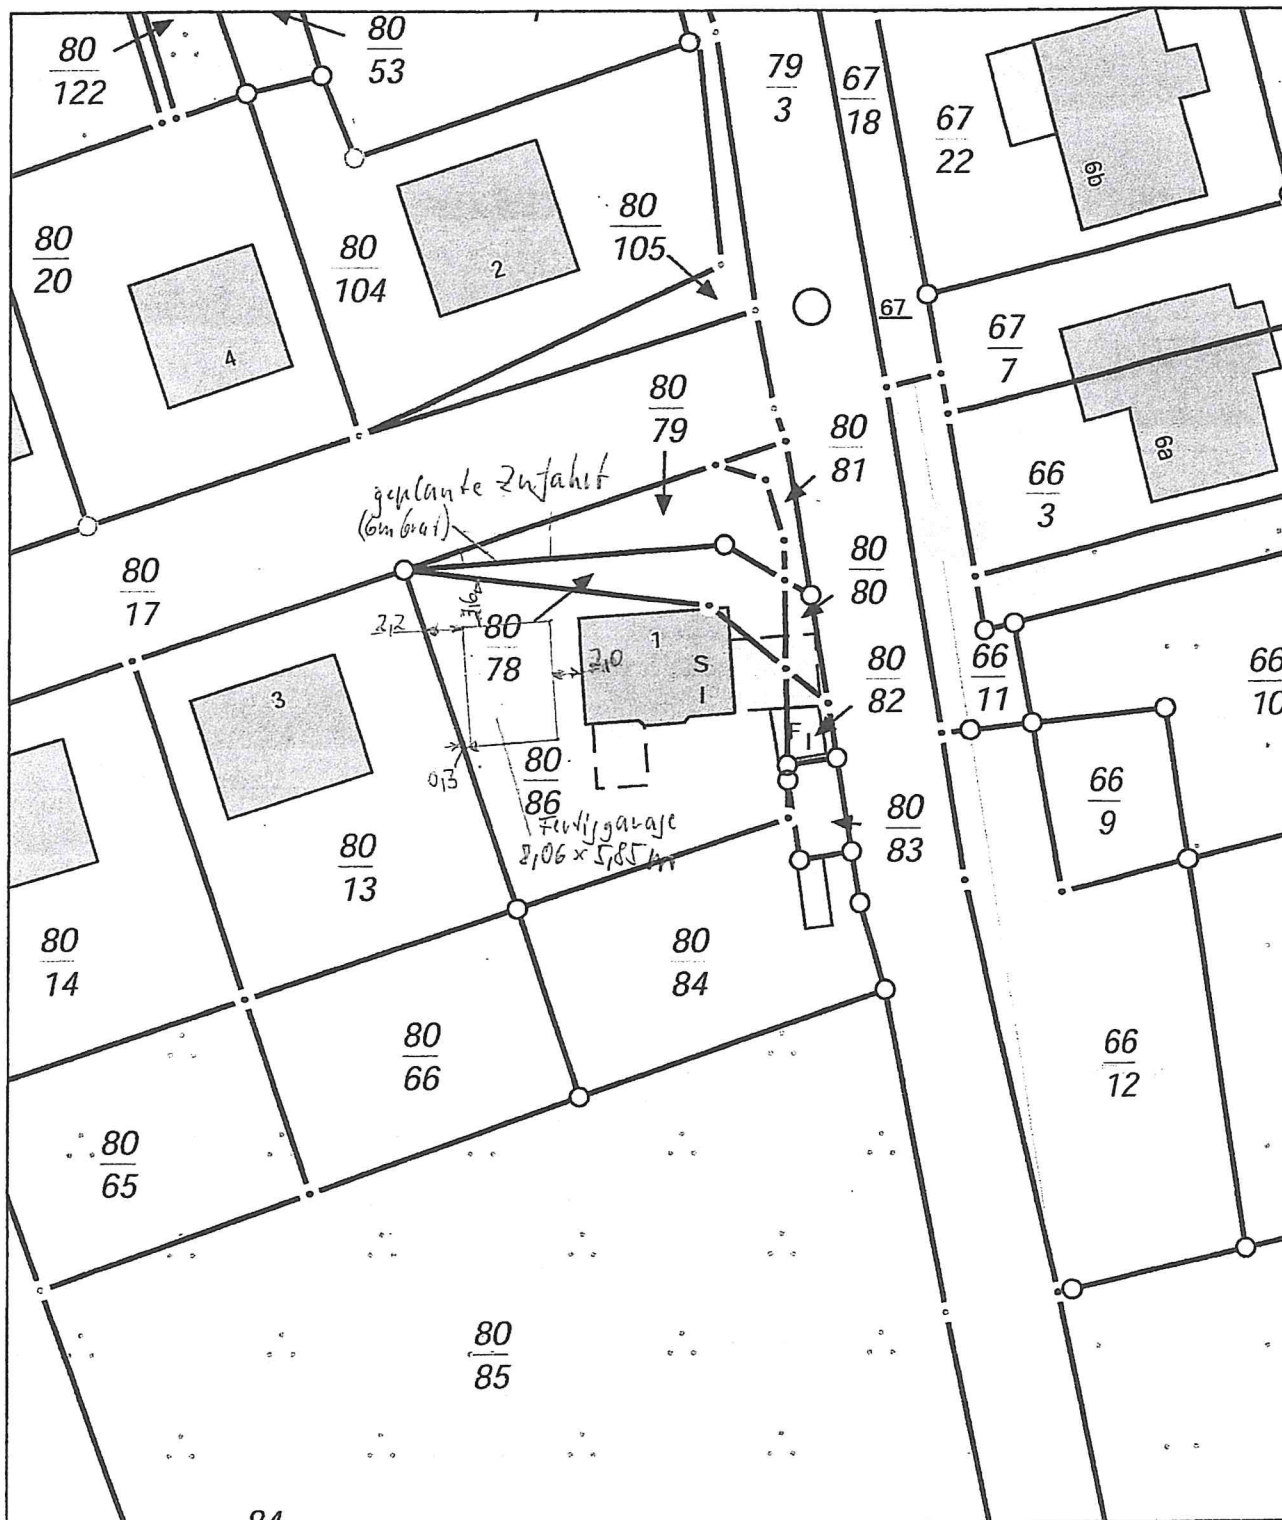

0 5 10 15 Meter

Maßstab 1:500

© Vermessungs- und GeoInformationsbehörden Mecklenburg-Vorpommern
Vervielfältigung, Weiterverarbeitung, Umwandlung, Weitergabe an Dritte oder Veröffentlichung bedarf der Zustimmung
der zuständigen Vermessungs- und GeoInformationsbehörde. Davon ausgenommen sind Verwendungen zu
innerdienstlichen Zwecken oder zum eigenen, nicht gewerblichen Gebrauch (§ 34 Abs. 1 GeoVermG M-V).

Bauherr: Frank Böttger, Rostock




Datum:	06.11.2020
Unterschrift Bauherr:	F. Böttger

MC Vertriebs GmbH


Servicebüro Mannheim
Wittener Straße 9-13
68219 Mannheim

Tel.: 0621-81 91 708
Fax.: 0621-82 80 515
www.mc-vertrieb.de
info@mc-vertrieb.de



Auftragsnummer: 19243-V, Erstellt am: 14.10.2020, M. Schäfer

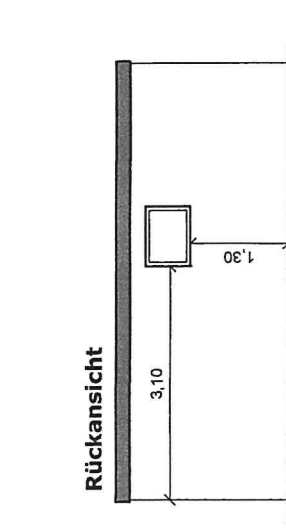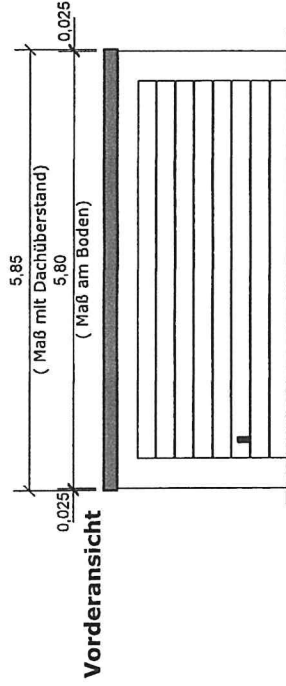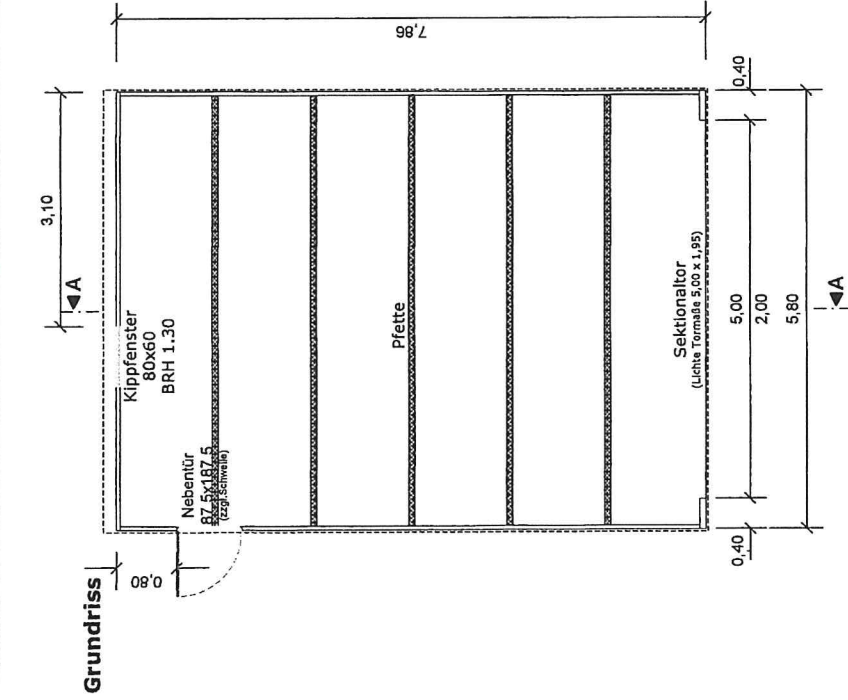

Seitenansicht links

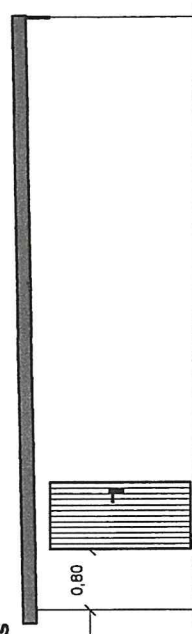

Seitenansicht rechts

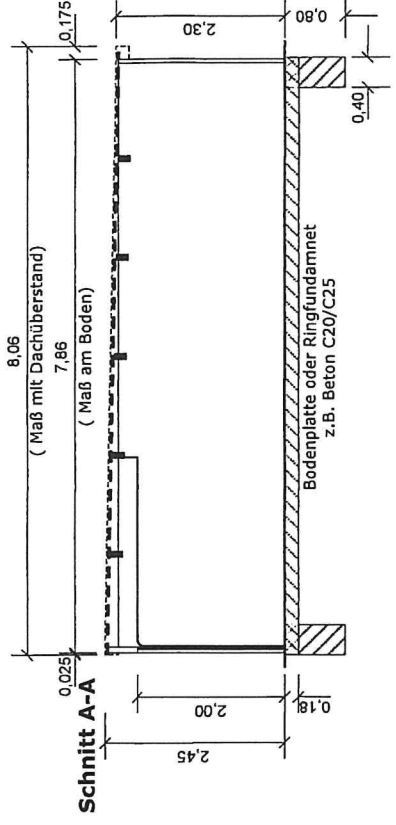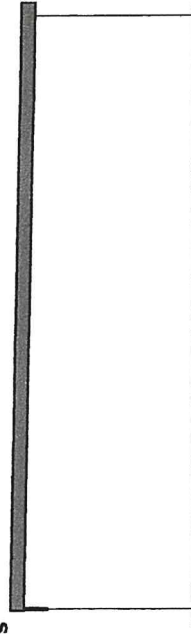

**Fertiggarage Typ IsoTec FH80 Iso,
Doppelgarage**

M 1:100, Maßangabe in Meter

Dach und Wände in Stahlelementbauweise. Wände außen verputzt.

Bauherr: Frank Böttger, Rostock


Datum:	06.11.2020
Unterschrift Bauherr:	F. Böttger

MC Vertriebs GmbH

Servicebüro Mannheim
Wittener Straße 9-13
68219 Mannheim

Tel.: 0621-81 91 708
Fax.: 0621-82 80 515
www.mc-vertrieb.de
info@mc-vertrieb.de

Auftragsnummer: 19243-V Erstellt am: 15.10.2020, M. Schäfer

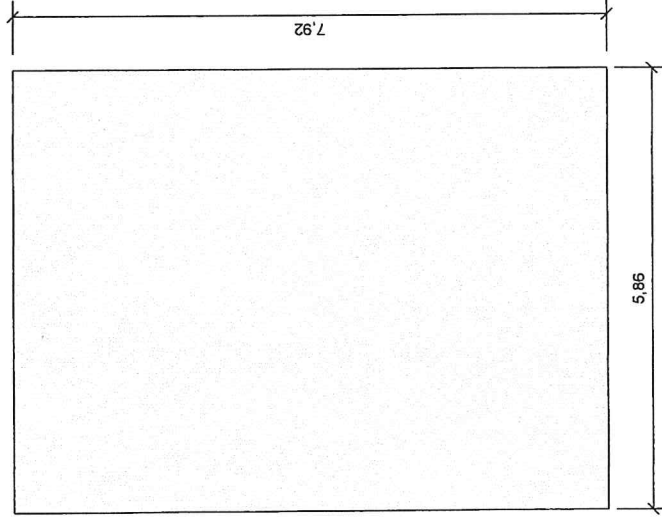

Fundament muss
waagrecht + ebenerdig
sein!

Fundamente sollten
frostfrei gegründet sein!

Fundament darf nicht
überpflastert werden!

Falls Leer-Rohre vorbereitet werden:
Bitte in den hinteren (!) Ecken!
Ca. 16 cm von der Fundament-
Außenkante ausgehend!!
(Gültig für Rohrdurchmesser 3 cm)

Achtung! Wichtige Information!


Sollte die Garagenrückwand auf eine Grenze oder direkt an eine Mauer oder ein Haus stoßen, muss das Fundament 20 cm länger bzw. nach vorne gerückt werden. (Achtung: Bei einem Dachgefälle nach vorn muss das Fundament 20 cm nach hinten gerückt werden.)

Bei Hanggrundstücken ist darauf zu achten, dass umliegendes Erdreich durch geeignete bauliche Maßnahmen so abgestützt wird, dass es nicht direkt an den Garagenwänden zu liegen kommt!

Querschnitt der Bodenplatte

Beton C20 / 25 inkl. 2

Bewehrungsmatten, z. B. Q188A

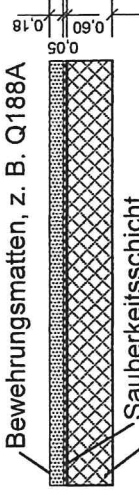

Sauberkeitsschicht

Frostschuttschicht

Recyclingmaterial/Schotter

Fundamentplatte zum Garagentyp IsoTEc FH80 Iso

Doppelgarage, M 1:100, Maßangabe in Meter