


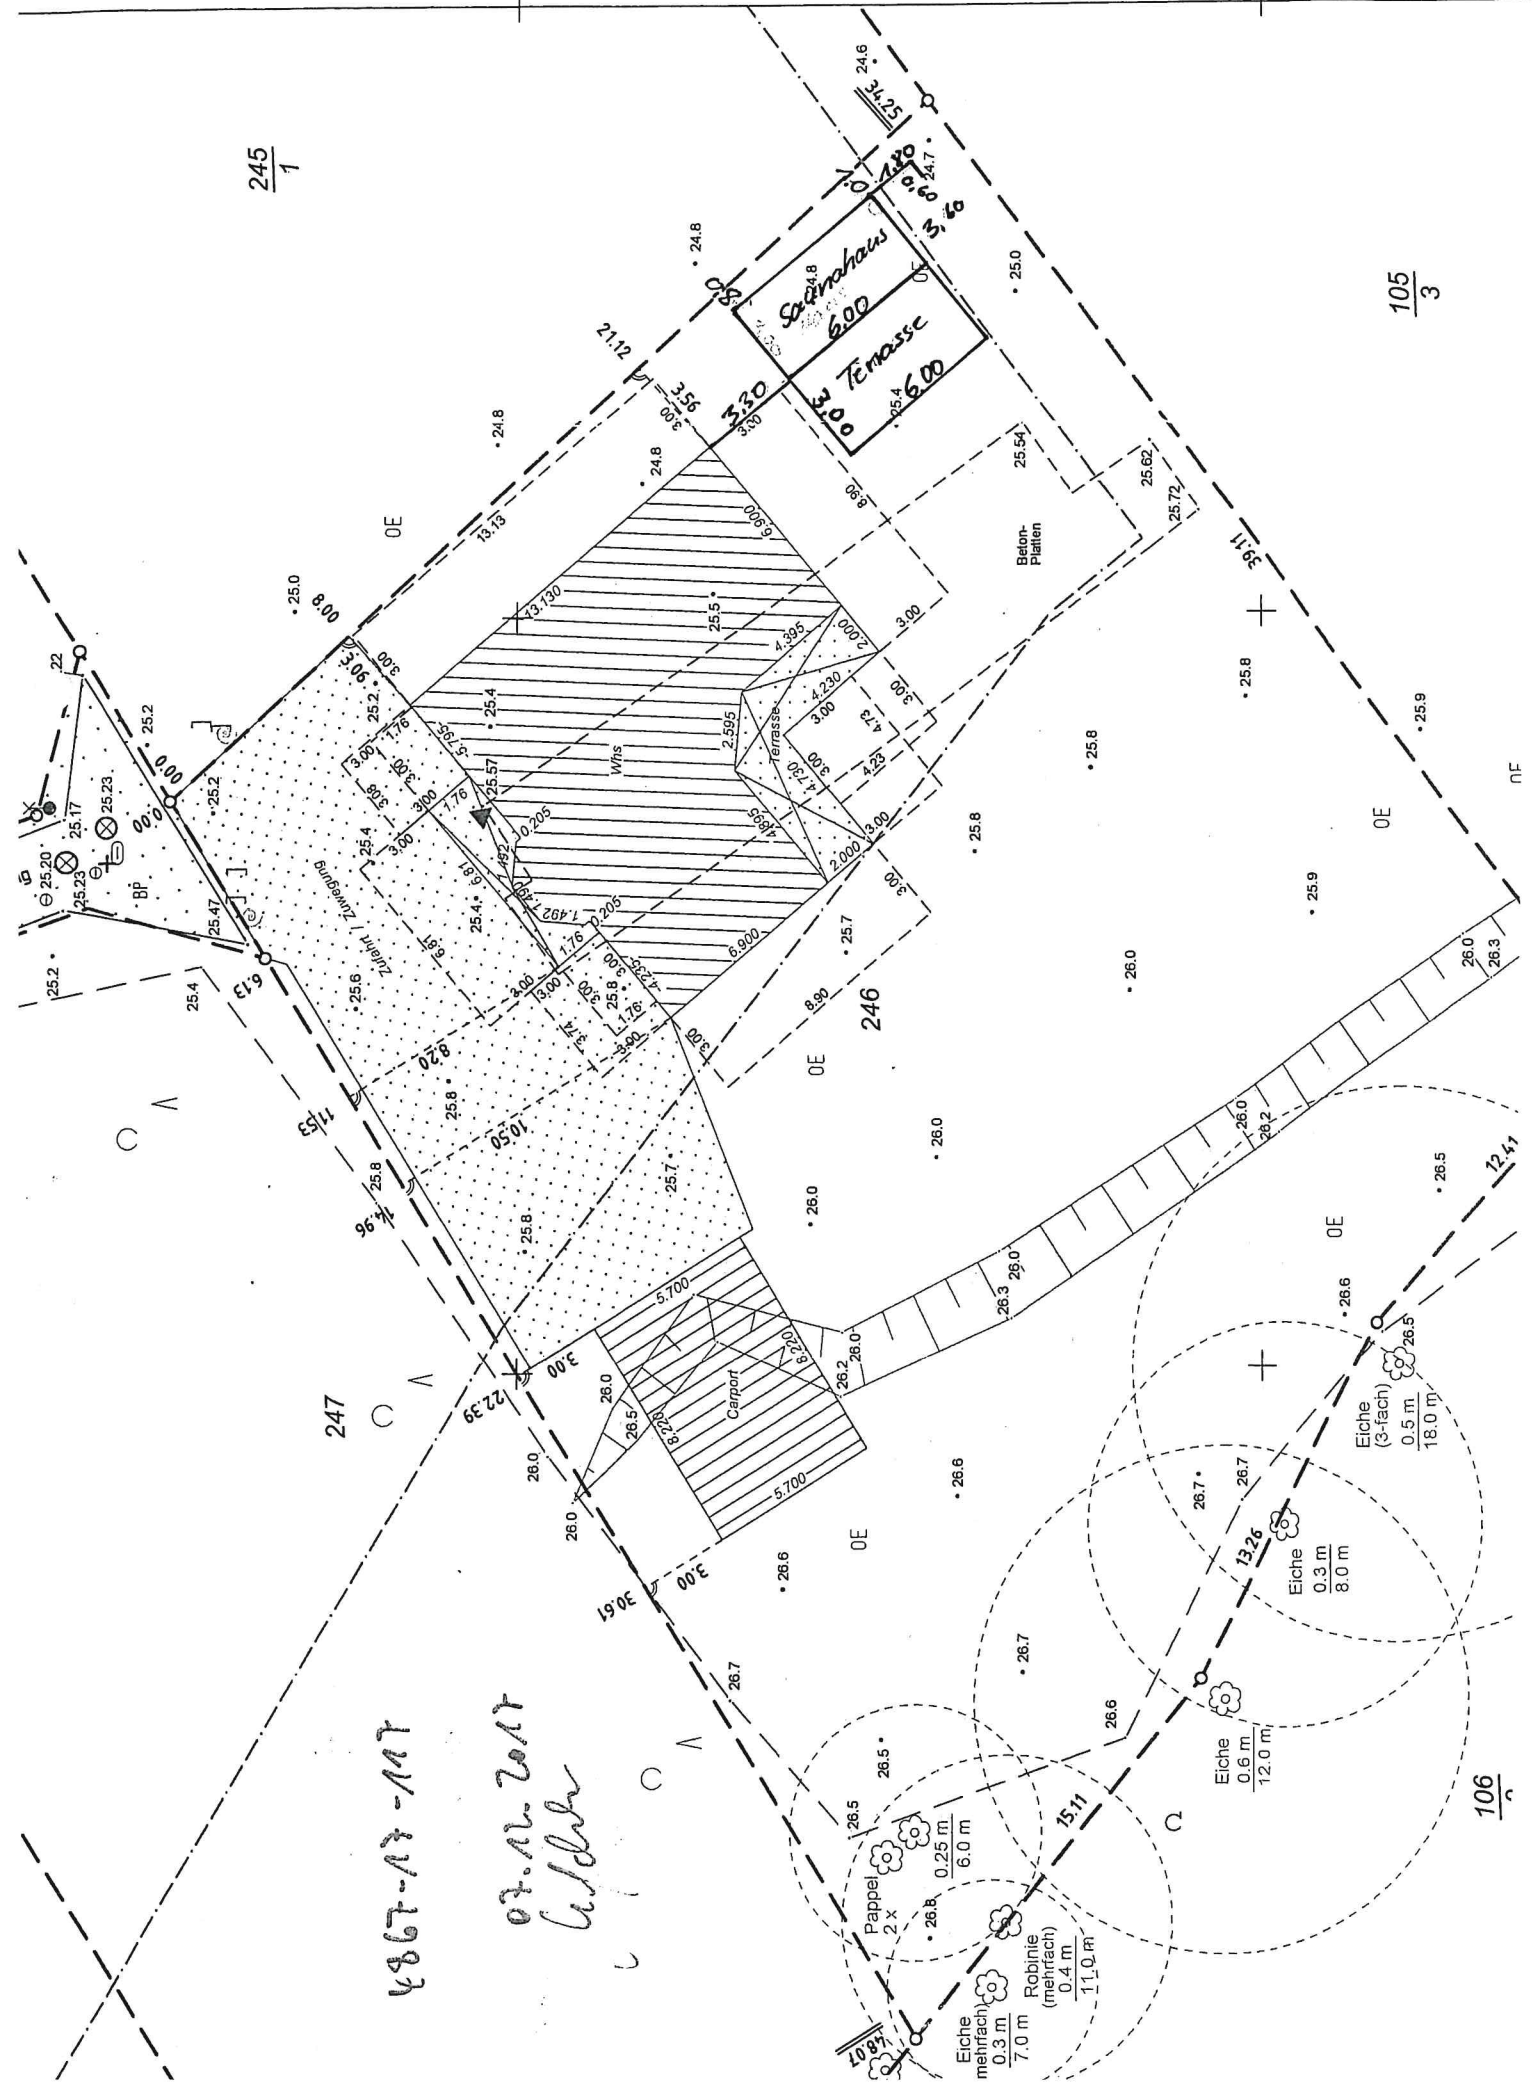





Untergrund:  
Punktfundament

NE



## Mehr Vorteile

- » Mit hochwertiger Elementsauna
- » 28 mm dicke Wandbohlen

28 mm  
PREMIUM

### Die WEKA-Qualität


#### Premium-Saunahaus Salo

- Saunahaus aus 28 mm starken Blockbohlen
- 19 mm starkes Massivholzdach
- 19 mm starker Massivholzboden
- Dreh- und Kippfenster mit Echtglas
- Stabile Rahmentür mit Drückergarnitur, Profilzylinderschloss und 3 Schlüsseln
- Gesamthöhe 237 cm
- Bitumendachbelag zur Ersteindeckung\*\*
- Farbvarianten: ① naturbelassen, ② anthrazit/weiß

#### Elementsauna

- hochwertige Elementsauna „Varberg 3“ (eine detaillierte Beschreibung finden Sie im Katalog Saunen & Infrarotkabinen) mit speziell isolierter Holztür und Lichtausschnitt aus Sicherheitsglas
- passendes Saunazubehör ab Seite 159

Grundfläche = 17,91 m<sup>2</sup>  
Lumbaute Raum = 6,31 m<sup>3</sup>

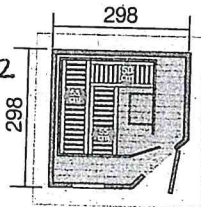

Salo 1

- Außenmaß Haus B 338 x T 338 x H 237 cm
- Außenmaß Sauna B 194 x T 194 x H 199 cm
- 2 x 55 cm breite Liegen, 50 cm breite Querliege
- inkl. Ofenschutz, Bodenmatte, 2 Kopfstützen

naturbelassen


**3.799,00 €**

Bestell-Nr.: 213.3030.40094  
Optionaler Montagepreis: 1.470,00 €

anthrazit/weiß

**4.499,00 €**

Bestell-Nr.: 213.3030.46094  
Optionaler Montagepreis: 1.570,00 €

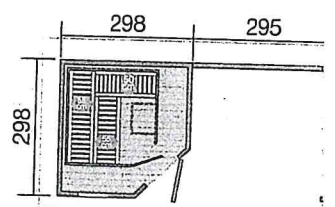

Salo 2

- Außenmaß Haus B 646 x T 338 x H 237 cm
- Außenmaß Sauna B 194 x T 194 x H 199 cm
- 2 x 55 cm breite Liegen, 50 cm breite Querliege
- inkl. Ofenschutz, Bodenmatte, 2 Kopfstützen

naturbelassen

**4.699,00 €**


Bestell-Nr.: 213.3030.40294  
Optionaler Montagepreis: 1.830,00 €

anthrazit/weiß

**5.499,00 €**

Bestell-Nr.: 213.3030.46294  
Optionaler Montagepreis: 1.930,00 €

Inklusive

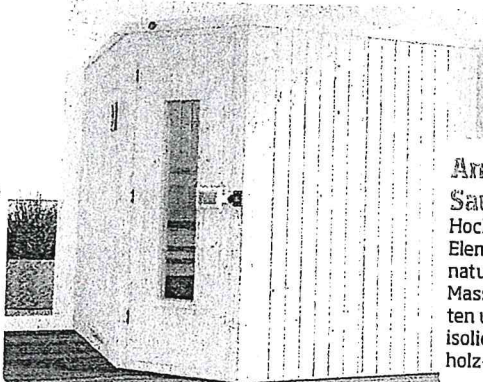


**Angenehmes  
Saunaklima**  
Hochwertige  
Elementsauna aus  
naturbelassenen  
Massivholzelemen-  
ten und mit speziell  
isolierter Massiv-  
holz-Saunatur.

#### Passende Ofensets\*

##### Ofenset 1

- Saunaofen 7,5 kW
- Anschlusskabel
- inkl. Diabas-Saunasteine
- Steuergerät

500.0500.10.13  
**549,99 €**

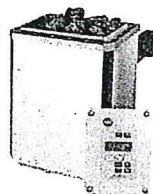



##### Ofenset 2

- BioAktiv-Sauna-  
ofen 7,5 kW
- Anschlusskabel
- inkl. Diabas-  
Saunasteine
- Steuergerät

500.0403.10.06  
**899,99 €**





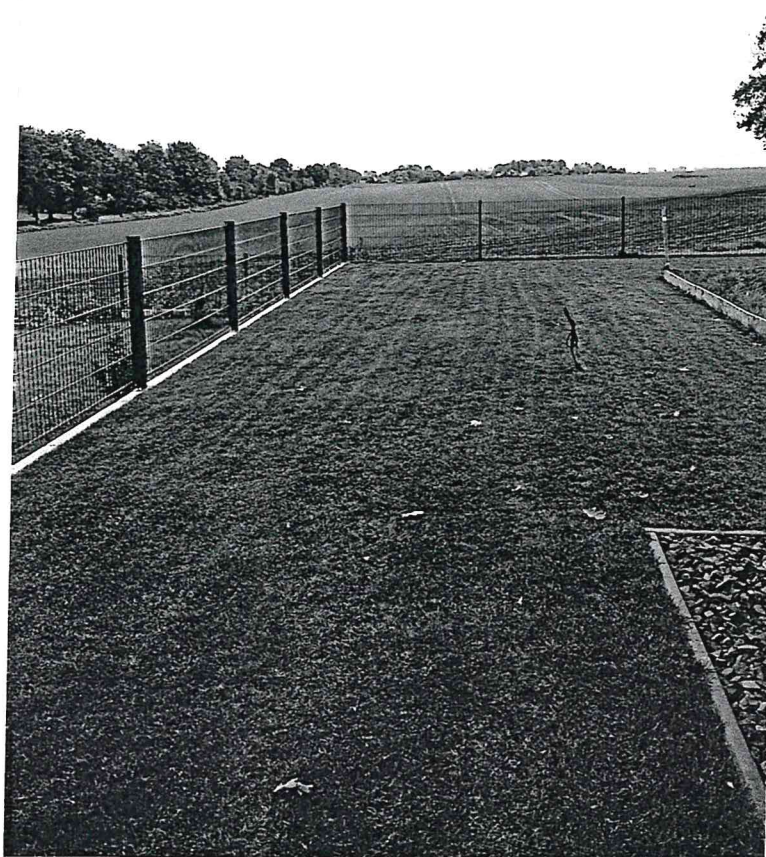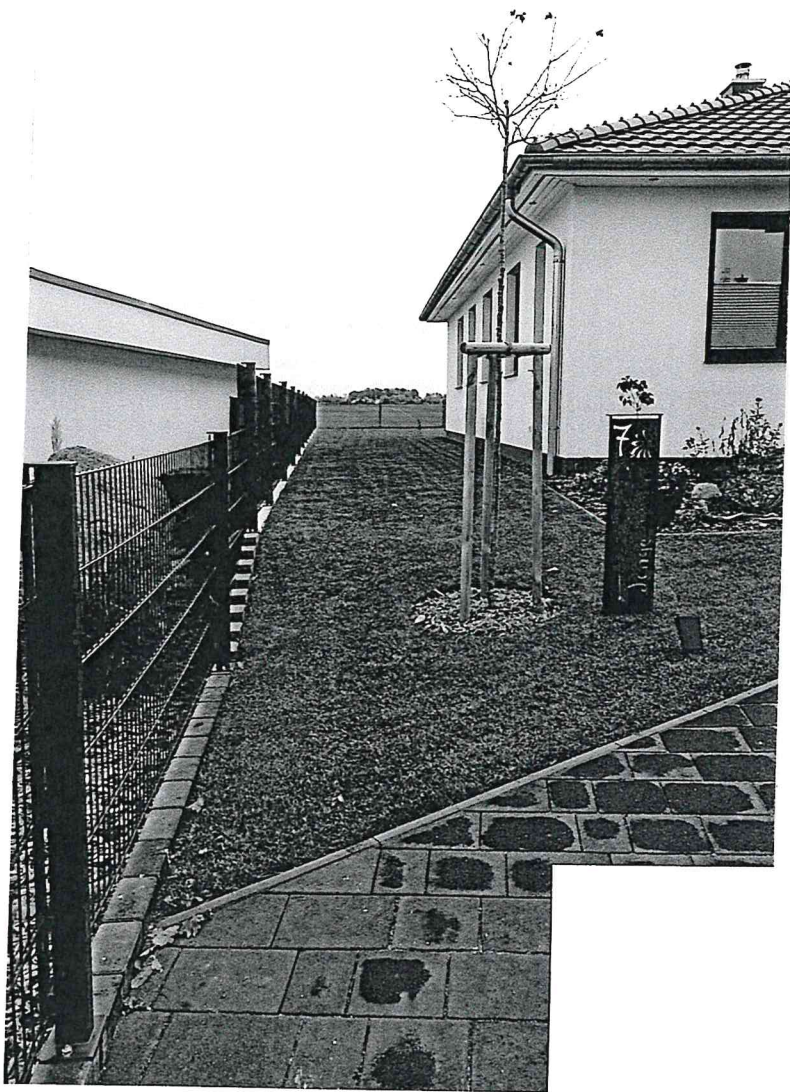

45. Tischkalelemente 1cm  $\Delta$  25cm / 1:2


60cm



180cm

$\frac{2x}{}$

180cm

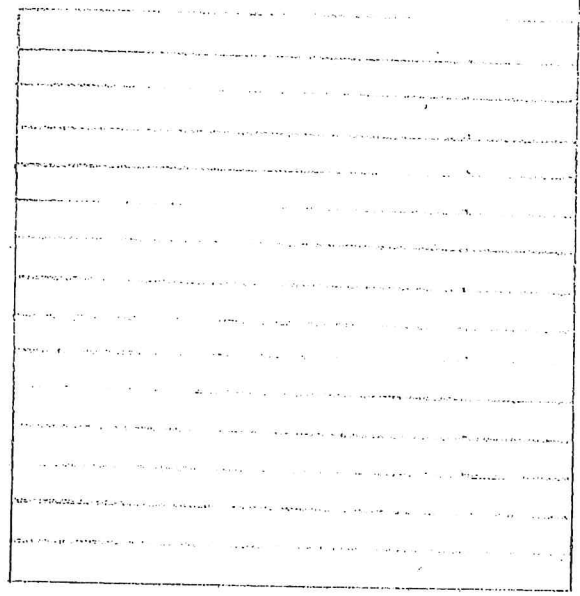

180cm

50cm

Stapenwizen (+50cm)

125

646 cm

$\Delta$  Straßmühlental + 500m


27-5-44

West  
1:25

6.46m


2.37m

A Stapehne + 50cm

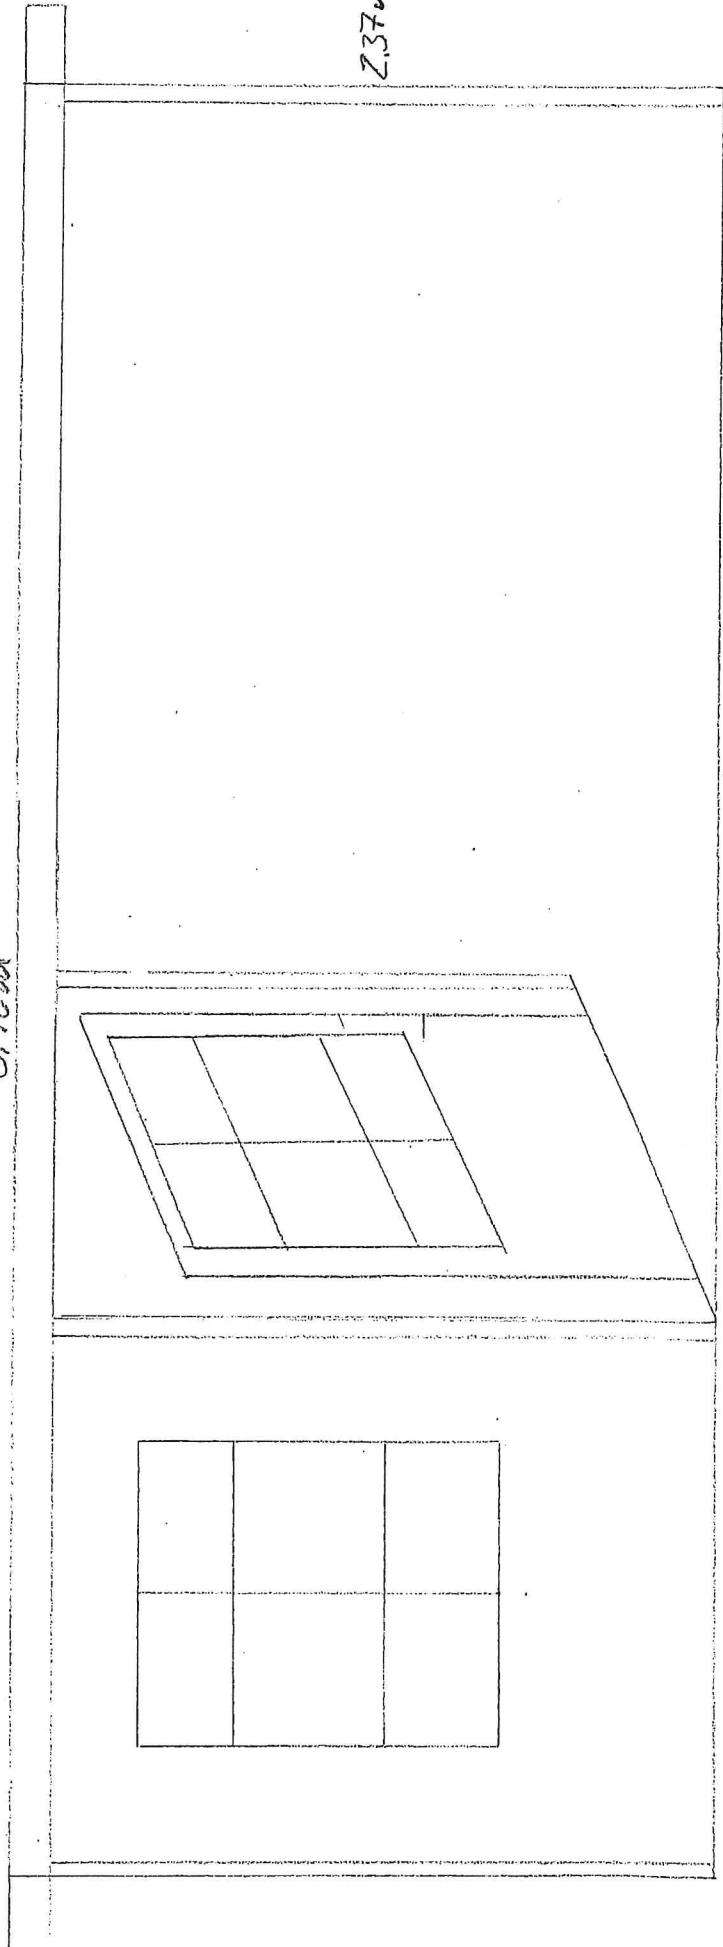

Nord

1:20

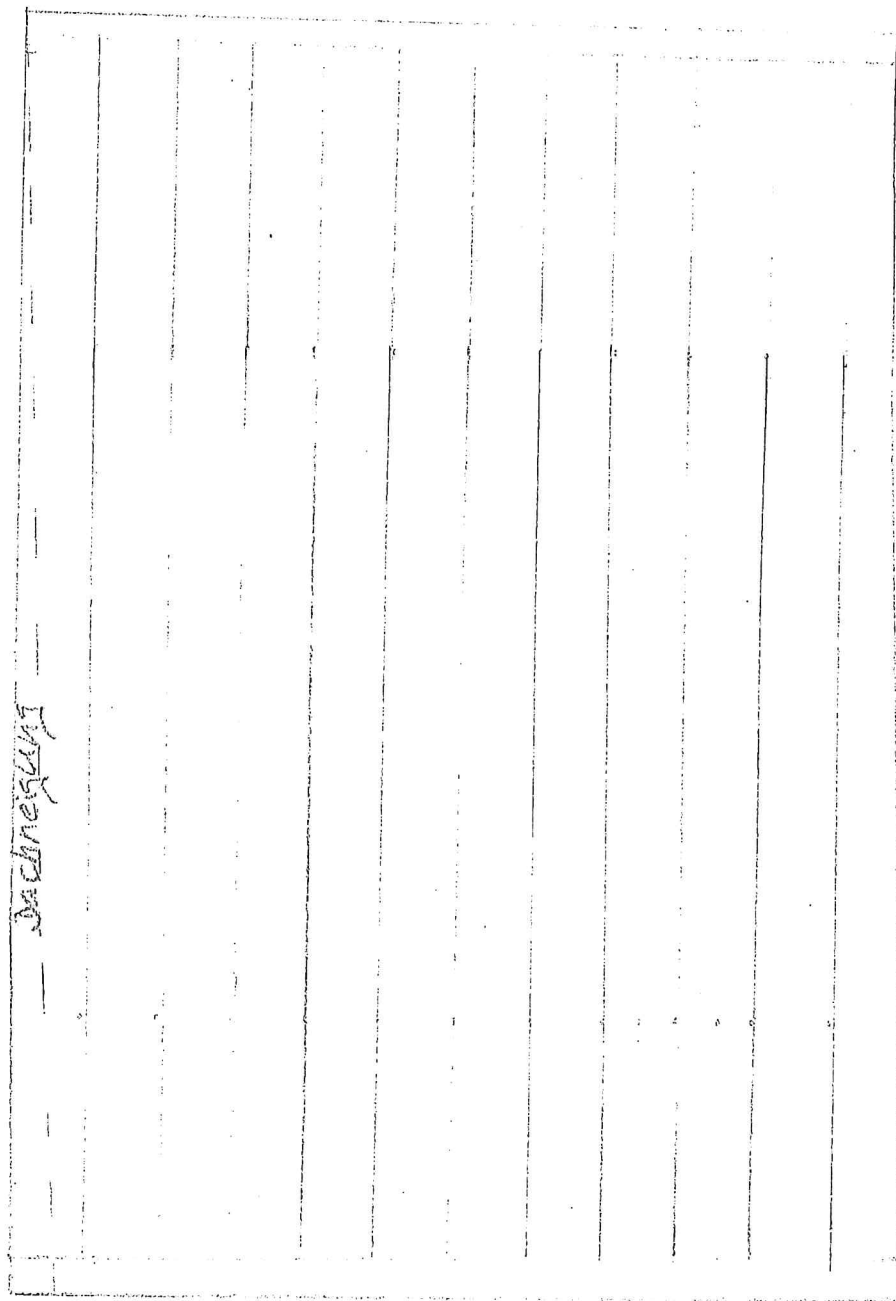

257cm

338cm




Stapfenwiese + 50cm



Sold

1:20

Dachstuhl

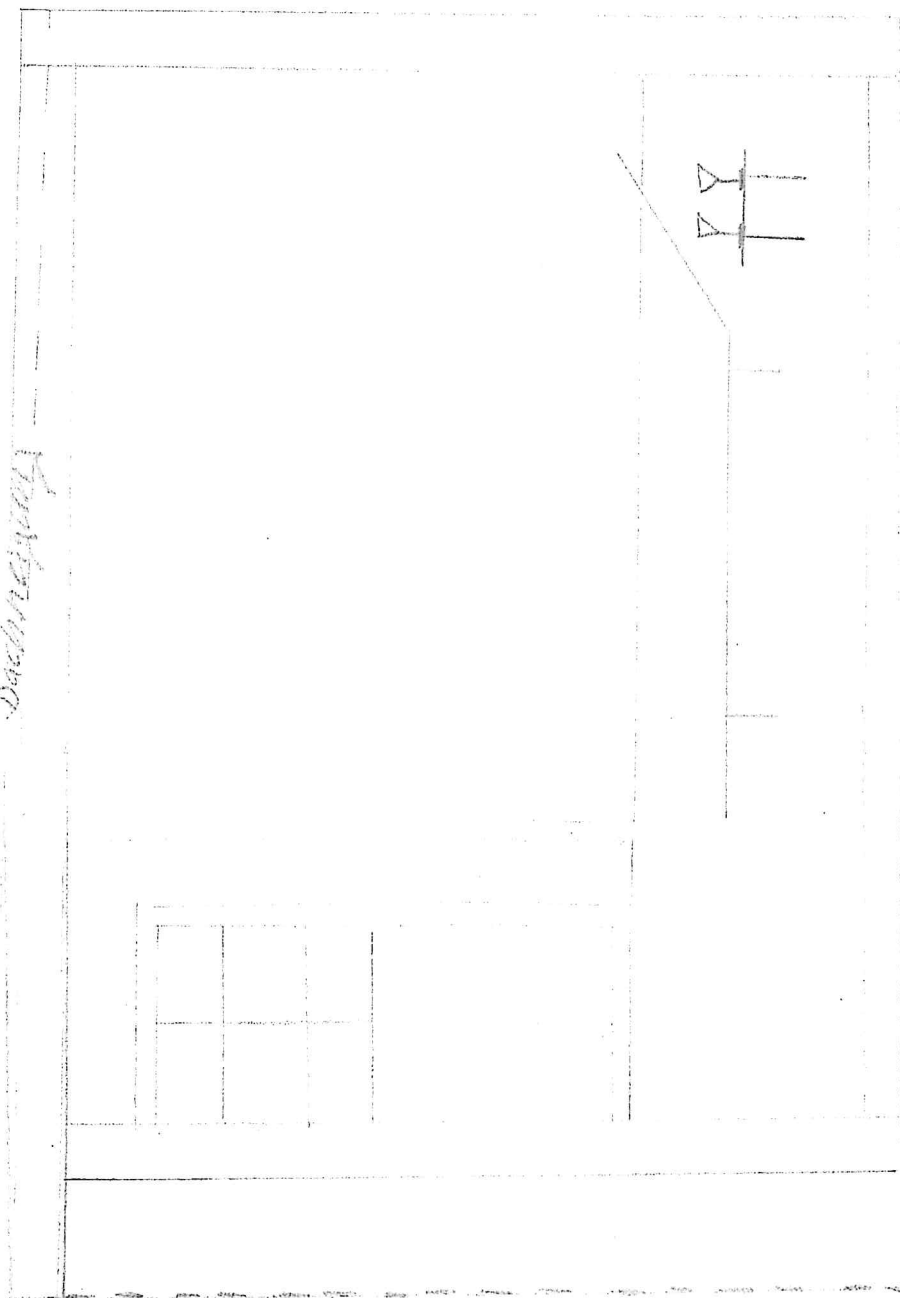

237cm

338cm

! Straßenniveau + 50cm