



Landkreis Rostock - Der Landrat - Kataster- und Vermessungsamt

August-Bebel-Str. 3
18209 Bad Doberan


Auszug aus dem Liegenschaftskataster

Liegenschaftskarte MV 1:500

Erstellt am 05.11.2020

Gemarkung: Bentwisch (132266)
Flur: 1
Flurstück: 43/22

Kreis: Landkreis Rostock
Gemeinde: Bentwisch (13072012)
Lage: Kastanienweg 10 u.a.

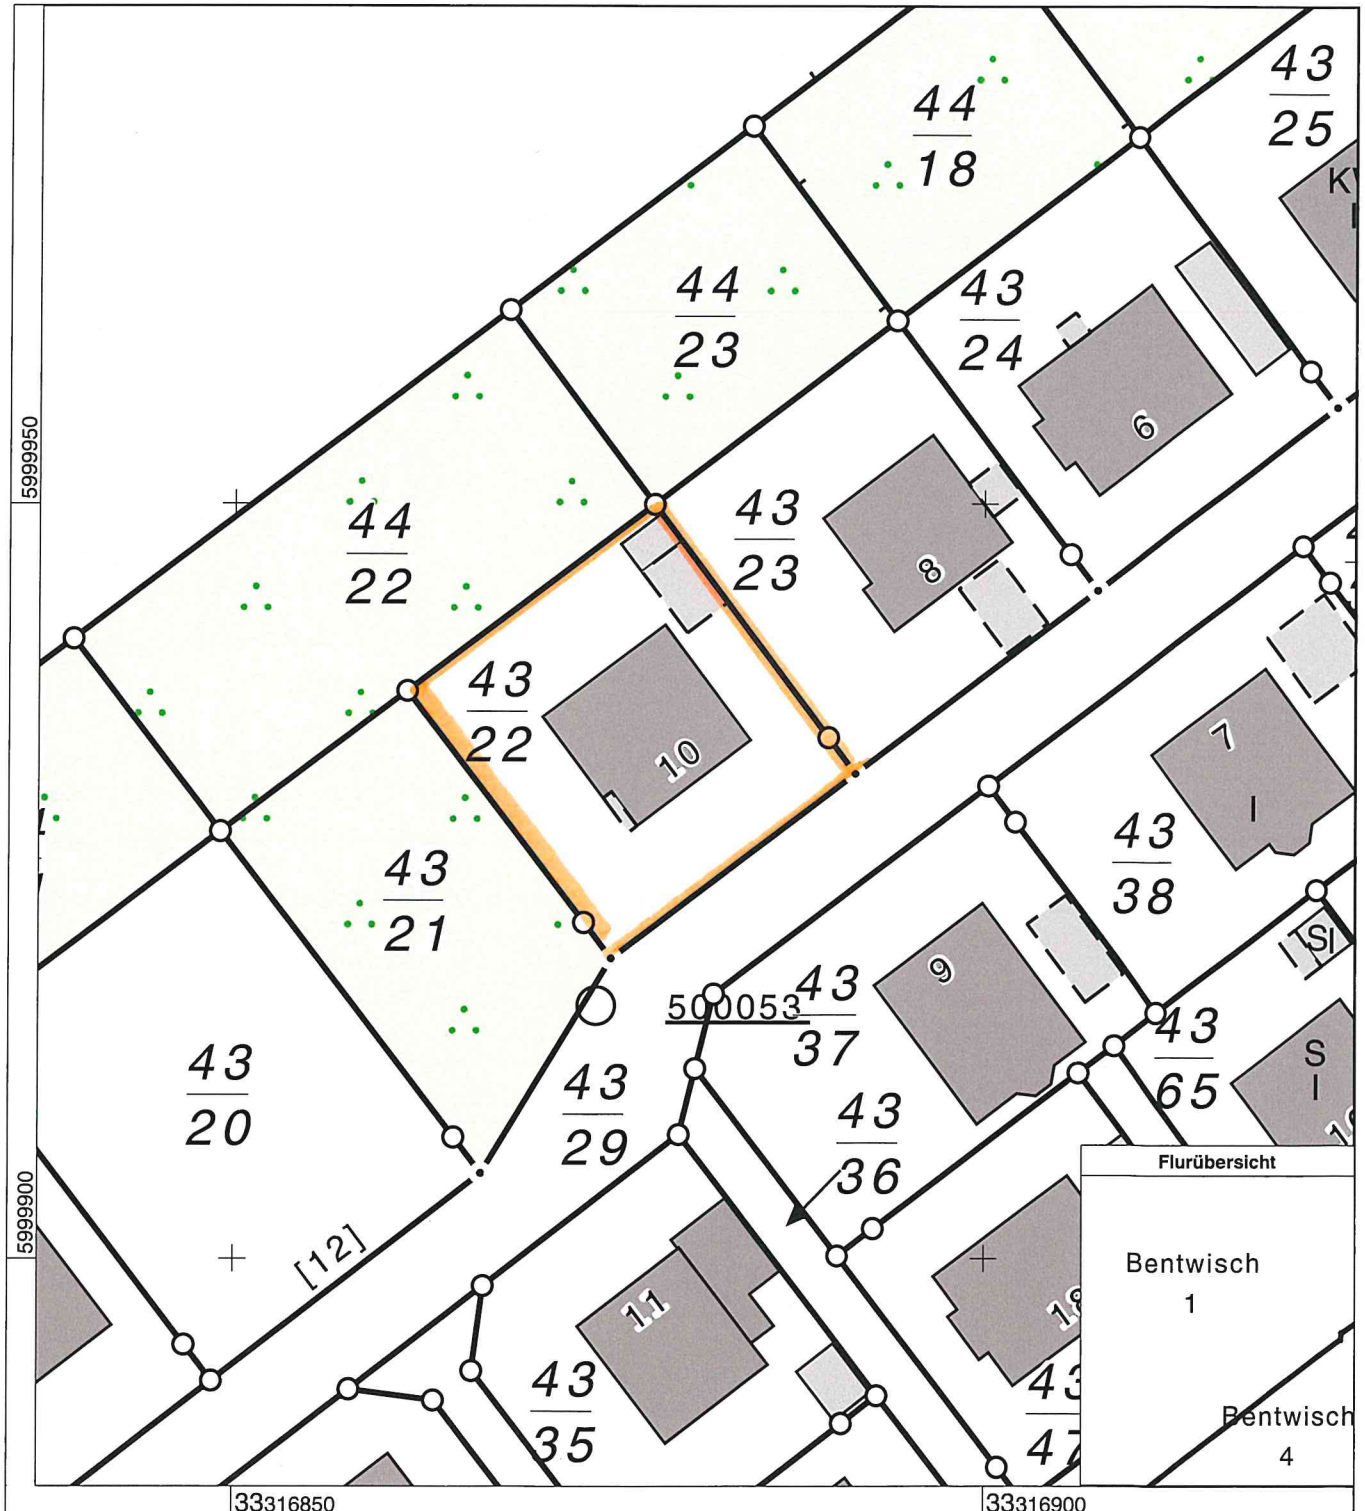

5 10 15 20

Maßstab 1 : 500


© Vermessungs- und Geoinformationsbehörden Mecklenburg-Vorpommern

Vervielfältigung, Weiterverarbeitung, Umwandlung, Weitergabe an Dritte oder Veröffentlichung bedarf der Zustimmung der zuständigen Vermessungs- und Geoinformationsbehörde. Davon ausgenommen sind


Verwendungen zu innerdienstlichen Zwecken oder zum eigenen, nicht gewerblichen Gebrauch (§ 34 Abs. 1

GeoVermG M-V). Der Gebäudebestand wurde örtlich nicht überprüft. Die Darstellungen sind u.a. aus der

Digitalisierungsgrundlage abgeleitet und weisen daher Ungenauigkeiten auf. Die Karte ist somit nur bedingt für technische Anforderungen geeignet.

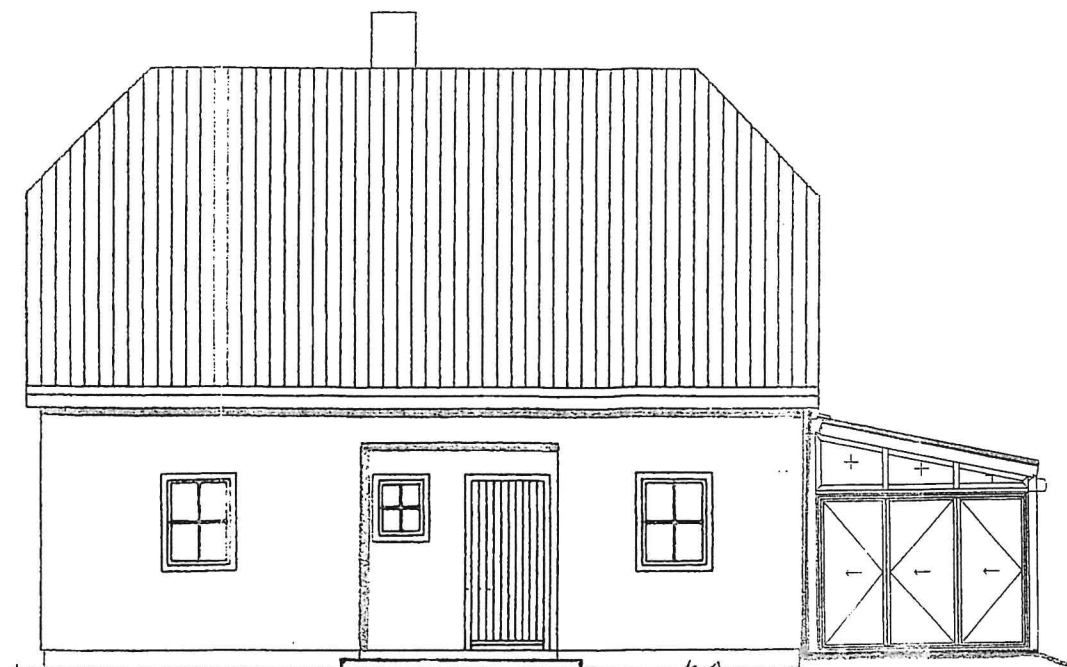

Nordwestansicht

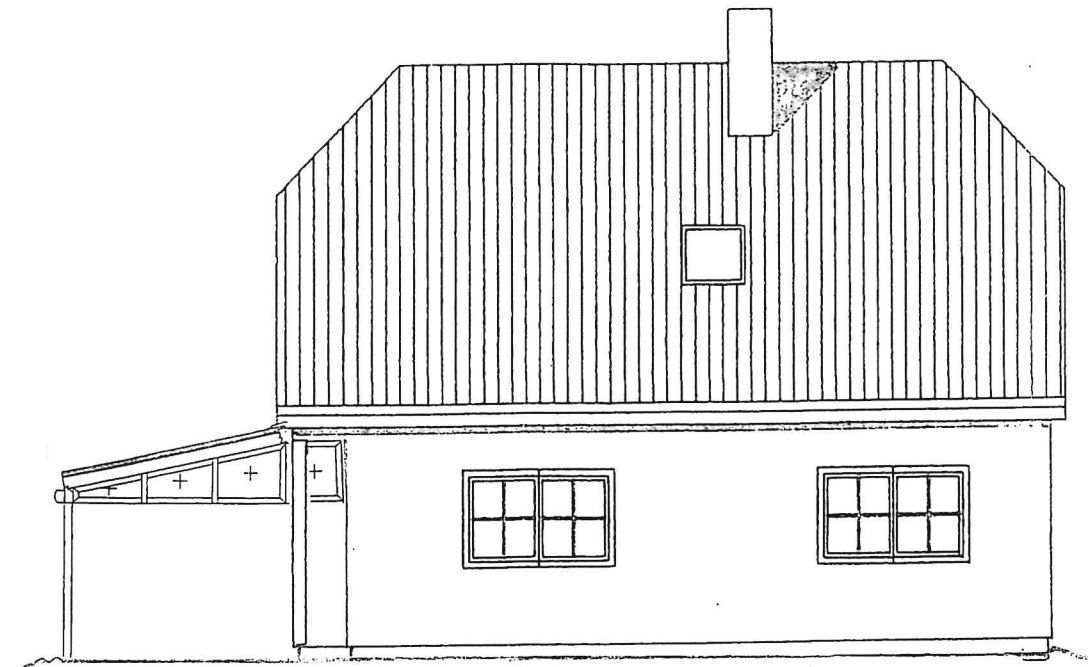


Südostansicht



Südwestansicht



Nordostansicht

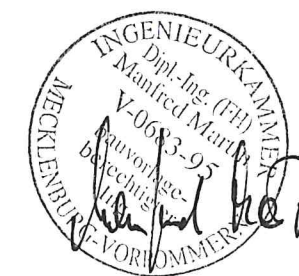

Ingenieurbüro für Baustatik/Hochbau
Laschendorf 14, 17213 Malchow / Tel. 039932 13758
Dipl.-Ing.(FH) Manfred Martin

Bauherr: Herr Peter Hagge
Kastanienweg 10, 18182 Bentwisch

Projekt: Anbau Wintergarten
Kastanienweg 10, 18182 Bentwisch

Bauteil: Ansichten

Gezeichnet: Martin Plan-Nr.: 03 Maßstab: 1 : 100 Datum: 04.11.2020