


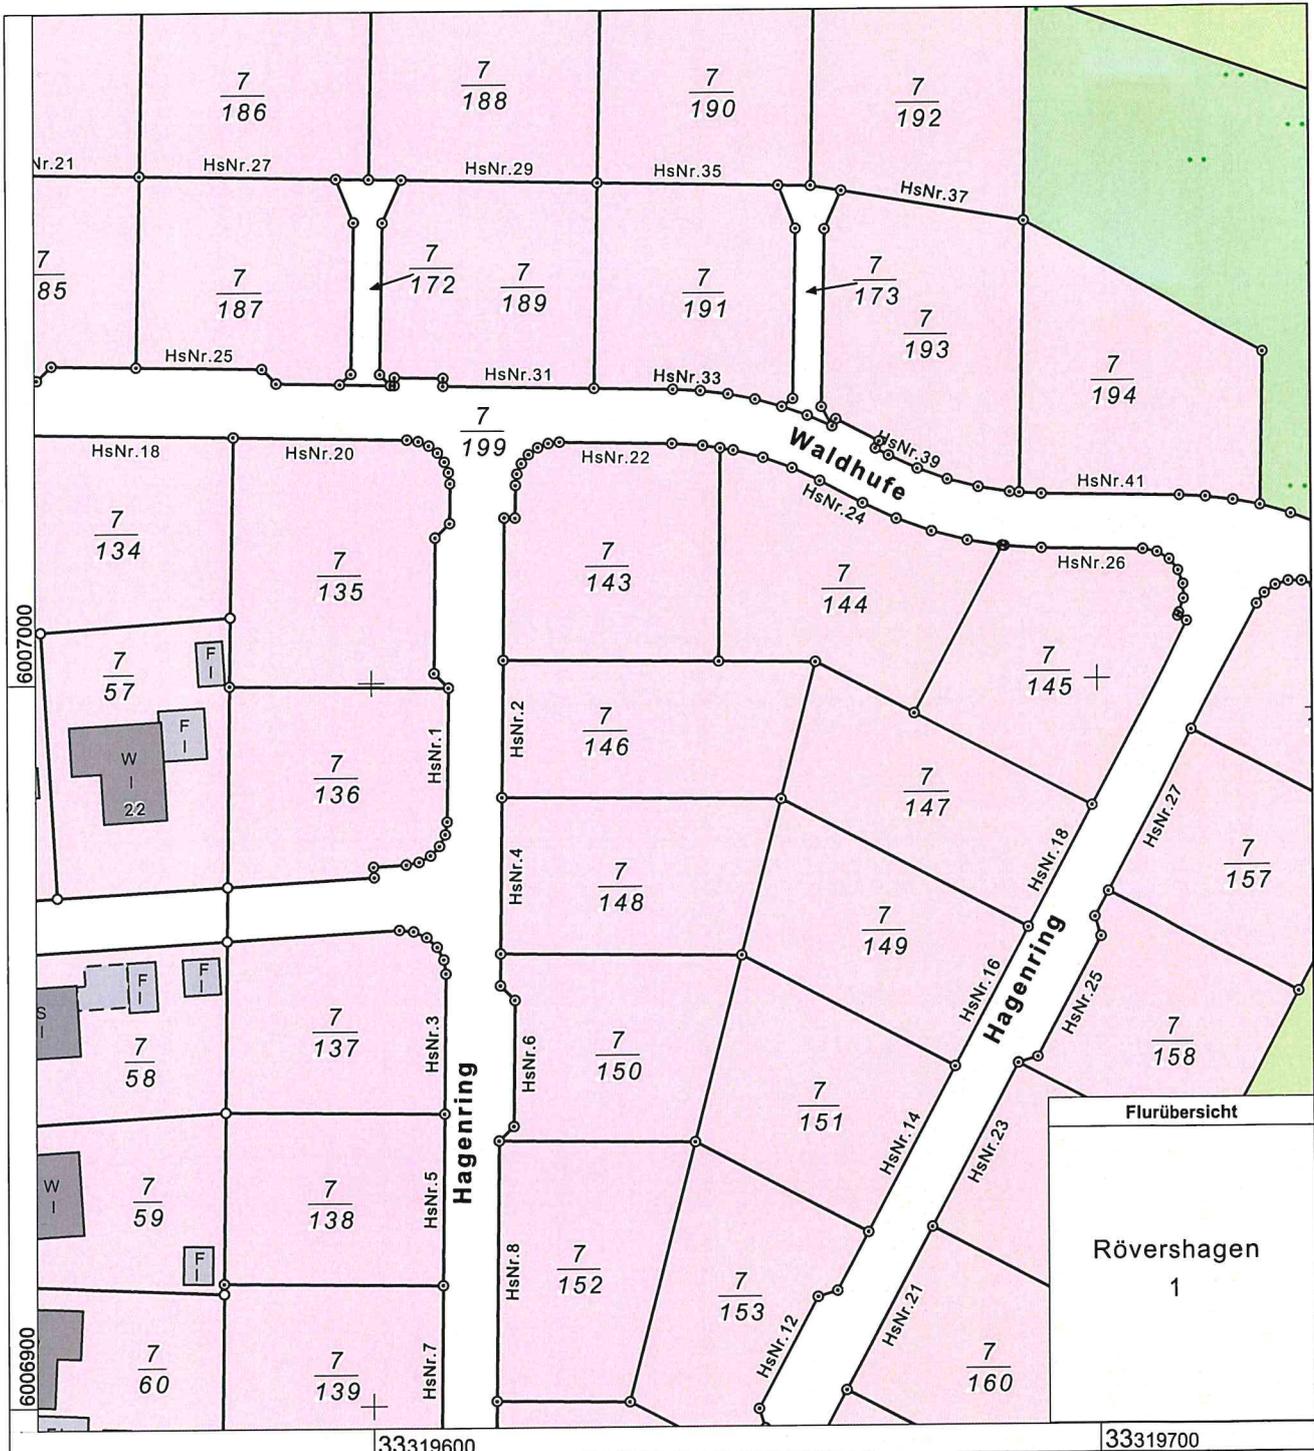


Gemarkung: Rövershagen (132355)
Flur: 1
Flurstück: 7/146


Kreis: Landkreis Rostock
Gemeinde: Rövershagen (13072088)
Lage: Hagenring 2




© Vermessungs- und Geoinformationsbehörden Mecklenburg-Vorpommern
Vervielfältigung, Weiterverarbeitung, Umwandlung, Weitergabe an Dritte oder Veröffentlichung bedarf der Zustimmung der zuständigen Vermessungs- und Geoinformationsbehörde. Davon ausgenommen sind Verwendungen zu innerdienstlichen Zwecken oder zum eigenen, nicht gewerblichen Gebrauch (§ 34 Abs. 1 GeoVermG M-V). Der Gebäudebestand wurde örtlich nicht überprüft. Die Darstellungen sind u.a. aus der Digitalisierungsgrundlage abgeleitet und weisen daher Ungenauigkeiten auf. Die Karte ist somit nur bedingt für technische Anforderungen geeignet.

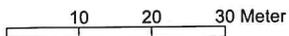

Maßstab 1 : 1000

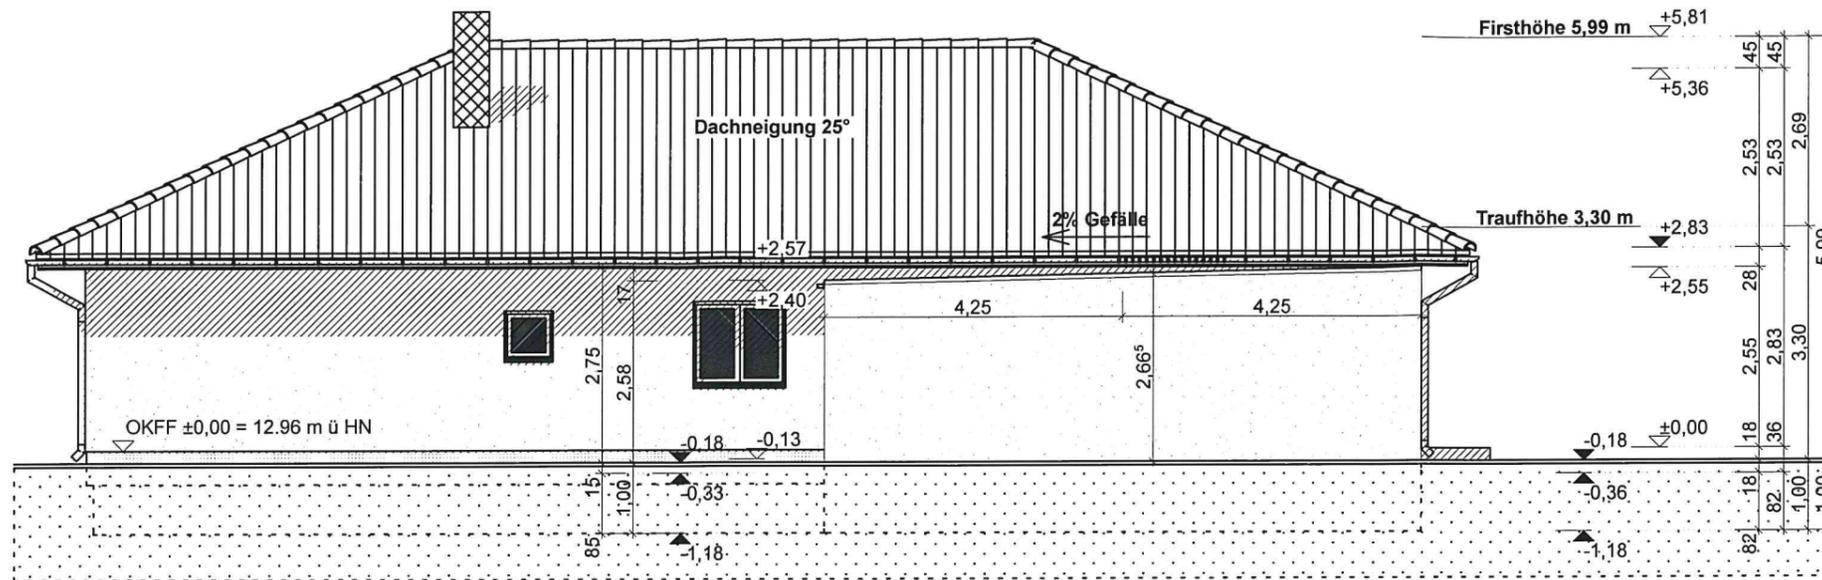


Ansicht Nord

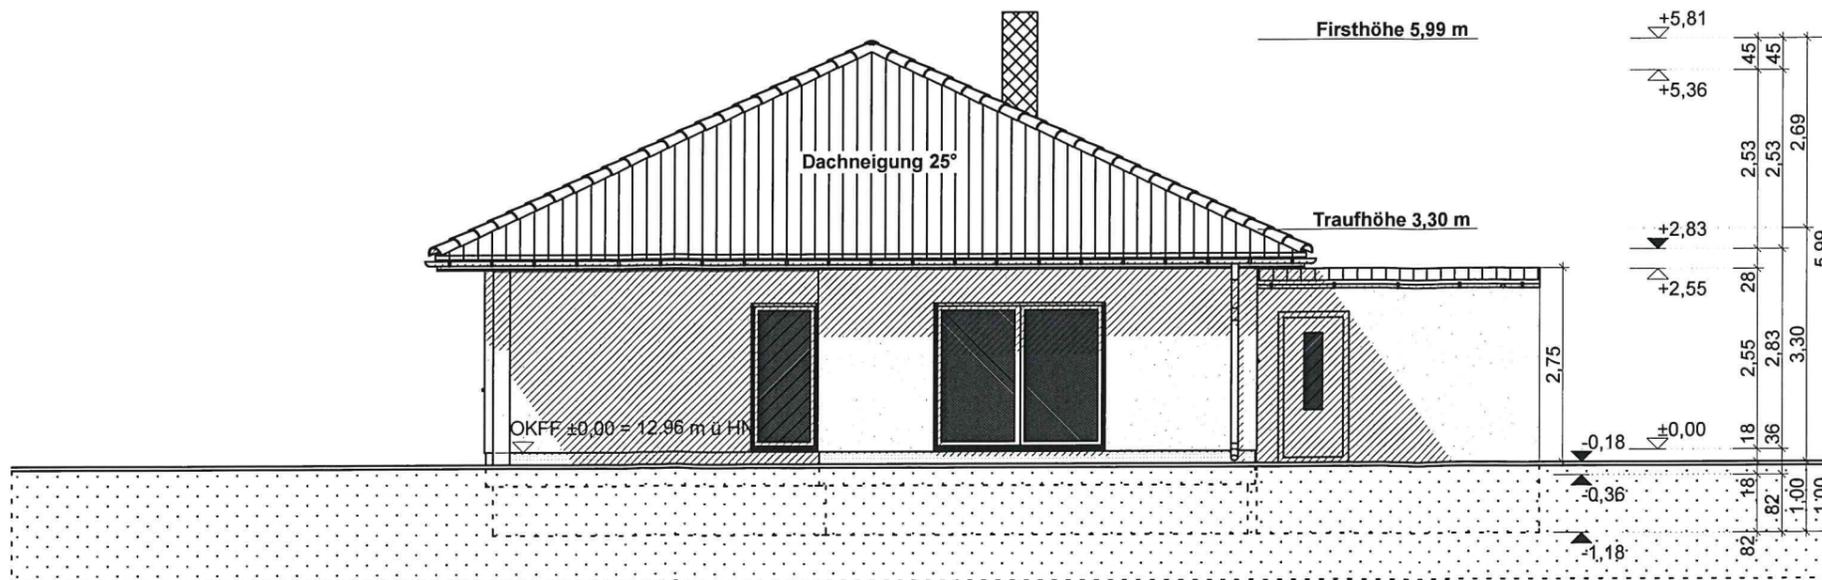


Ansicht Ost

Planer:  Vicke-Schorler Ring 76 Fon: +49.381.6661164 18055 Rostock Fax: +49.381.4402517		Legende:  MW-Außenwand: 24 cm YTONG, 12 cm WDVS MW-Innenwand: 17,5 cm oder 11,5 cm Porenbeton Stahlbeton
Index / Datum / Änderung:		
Planverfasser: Dipl.-Ing. (FH) Christian Berndt Kröpeliner Straße 14 Fon: +49.38292.829874 18236 Kröpelin Fax: +49.38292.829875 01741141111		!Achtung! !Dies sind Baugenehmigungsunterlagen, keine Ausführungszeichnungen! Alle Maße sind zu prüfen und bei Unstimmigkeiten jeglicher Art dem Planverfasser unverzüglich anzuzeigen! !Die Lage von Sanitärobjekten sind nur ein Vorschlag. Die Anordnung der Sanitär-objekte ist im Rahmen der weiterführenden Planung mit Haustechnikern o. einer qualifizierten Sanitärfirma festzulegen! !Zeichnungen können n.genehmigungsrelevante Sonderausstattungen enthalten, die nicht Vertragsbestandteil sind. Es werden nur vertraglich vereinbarte / in Baubeschreibung definierte Leistungen geschuldet! Bei Weitergabe dieser Zeichnungen an Dritte, ohne Einwilligung von ARTEK-Massivhaus, ist ein Planungshonorar an die Firma ARTEK-Massivhaus zu zahlen!
Bauherren: Familie Sieglinde & Rainer Claus Horst-Körber-Weg 5 Fon: +49.k.A. 07646 Stadroda Fax: +49.k.A.		
Projekt: Neubau eines Bungalows mit Garage Gemeinde: Rövershagen; Gemark.: Rövershagen; B-Plan Nr.8.1 "Im Wiesengrund II"; Flur: 1; Flurst.: 7/146; Fläche ges.: ca. 775 m²; Adr.: Hagenring 2 in 18182 Rövershagen		
Planungsphase: Genehmigungsplanung	Maßstab: 1:100	Datum: 13.10.2020
Darstellung: Ansicht Nord Ansicht Ost	Bearbeiter: Cords	Blatt: AN_3.1

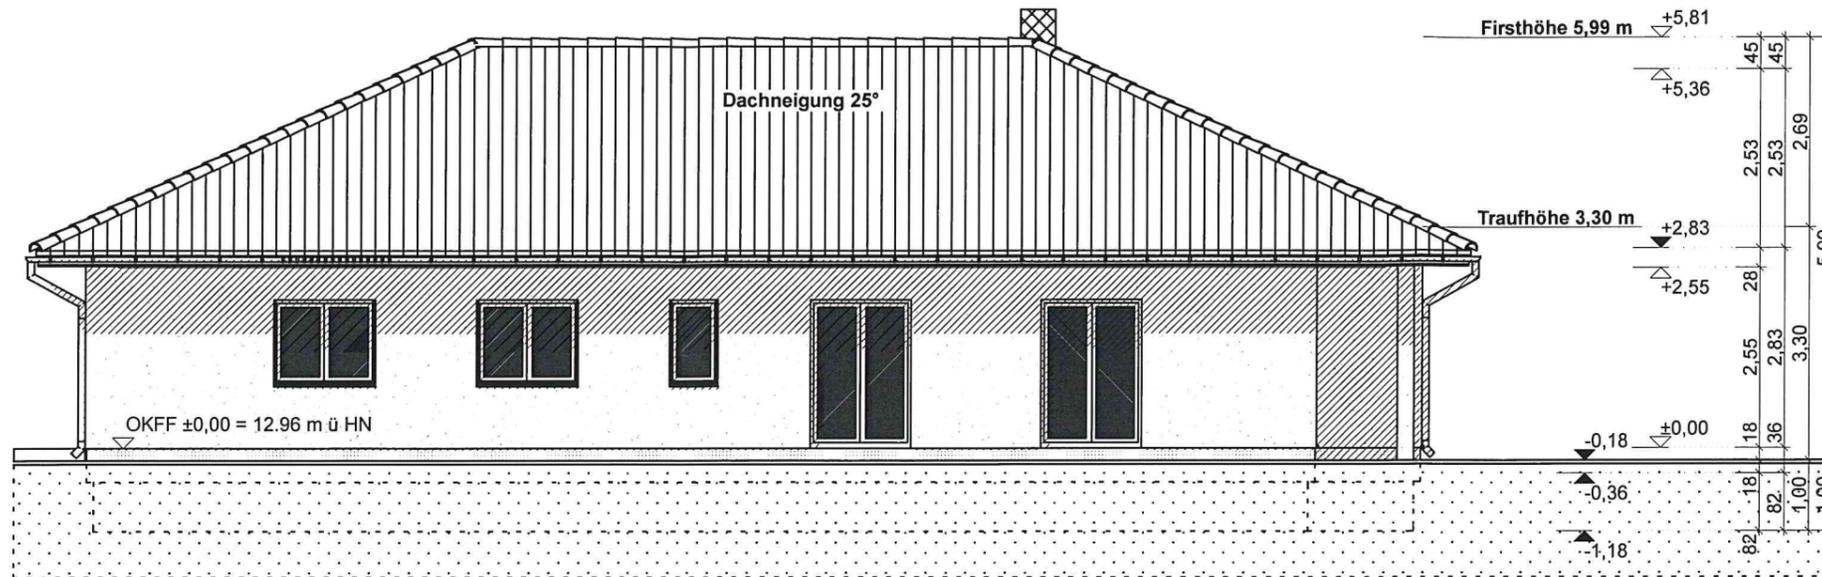

Ansicht Süd

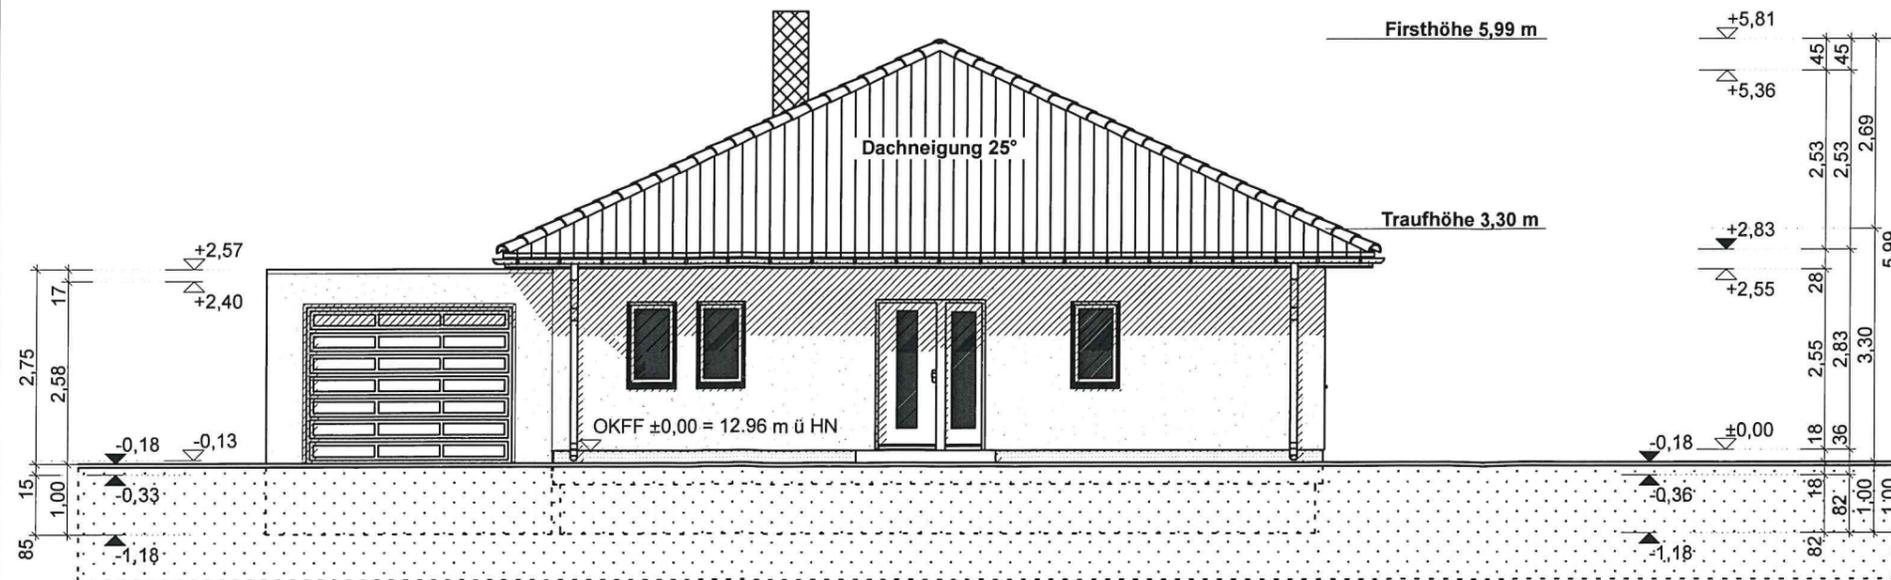

Ansicht West

Planer: Vicke-Schorler Ring 76 18055 Rostock Fon: +49.381.6661164 Fax: +49.381.4402517		Legende: MW-Außenwand: 24 cm YTONG, 12 cm WDVS MW-Innenwand: 17,5 cm oder 11,5 cm Porenbeton Stahlbeton
Index / Datum / Änderung:		
Planverfasser: Dipl.-Ing. (FH) H. Christian Berndt Hans-Christian Berndt Kröpelinstraße 16 18236 Kröpelin, OT Allenhagen Fon: +49.38292.829874 Fax: +49.38292.829875 Bauherrn: Familie Sieglinde & Rainer Claus Horst-Körber-Weg 5 07646 Stadtroda Fon: +49.k.A. Fax: +49.k.A.		!Achtung! !Dies sind Baugenehmigungsunterlagen, keine Ausführungszeichnungen! Alle Maße sind zu prüfen und bei Unstimmigkeiten jeglicher Art dem Planverfasser unverzüglich anzuzeigen! !Die Lage von Sanitär-objekten ist nur ein Vorschlag. Die Anordnung der Sanitär-objekte ist im Rahmen der weiterführenden Planung mit Haustechniker o. einer qualifizierten Sanitär-firma festzulegen! !Zeichnungen können n.genehmigungs-relevante Sonderausstattungen enthalten, die nicht Vertragsbestandteil sind. Es werden nur vertraglich vereinbarte / in Baubeschreibung definierte Leistungen geschuldet! Bei weitergabe dieser Zeichnungen an Dritte, ohne Einwilligung von ARTEK-Massivhaus, ist ein Planungshonorar an die Firma ARTEK-Massivhaus zu zahlen!
Projekt: Neubau eines Bungalows mit Garage Gemeinde: Rövershagen, Gemark.: Rövershagen; B-Plan Nr.8.1 "im Wiesengrund II"; Flur: 1; Flurst.: 7/146; Fläche ges.: ca. 775 m²; Adr.: Hagenring 2 in 18182 Rövershagen		
Planungsphase: Genehmigungsplanung	Maßstab: 1:100	Datum: 13.10.2020
Darstellung: Ansicht Süd Ansicht West	Bearbeiter: Cords	Blatt: AN_3.2