



Landkreis Rostock  
- Der Landrat -  
Kataster- und Vermessungsamt

August-Bebel-Str. 3  
18209 Bad Doberan


# Auszug aus dem Liegenschaftskataster

Liegenschaftskarte MV 1:2000

Erstellt am 03.06.2020

Gemarkung: Rövershagen (13 2355)  
Flur: 1  
Flurstück: 152/216

Gemeinde: Rövershagen (13 0 72 088)  
Landkreis Rostock  
Lage: Gartenanlage Am Feldrain

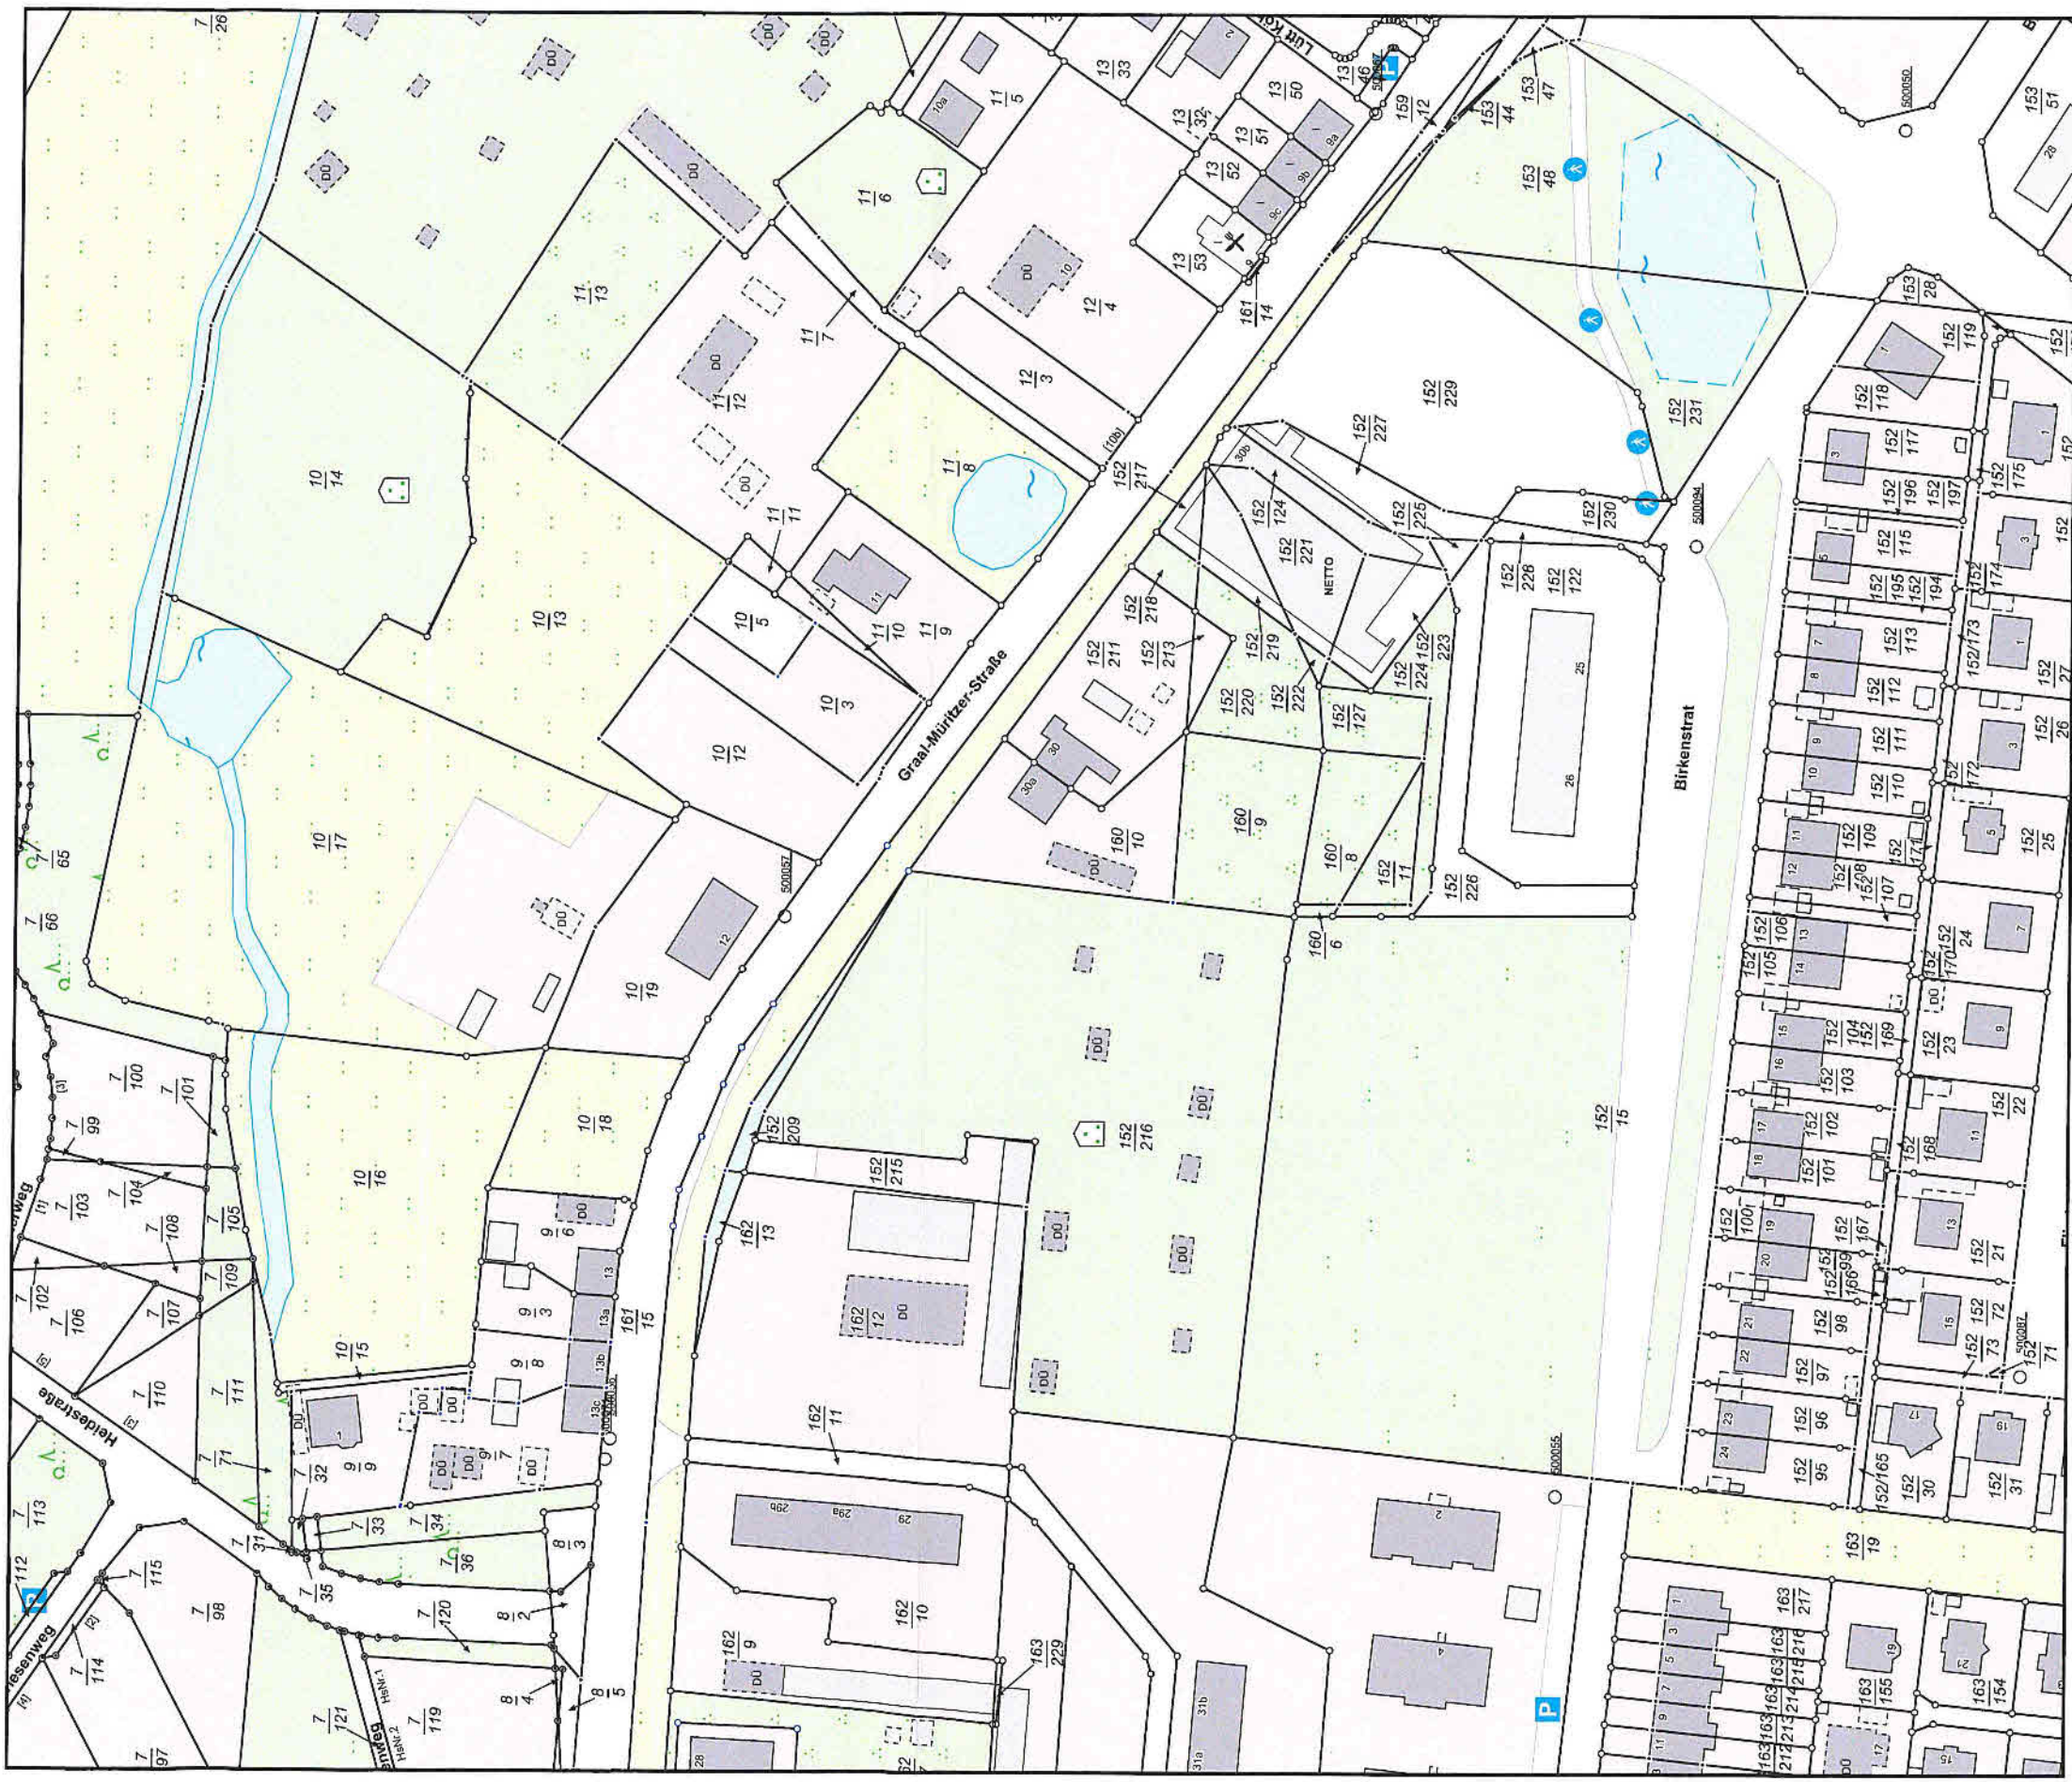

© Vermessungs- und Geoinformationsbehörden Mecklenburg-Vorpommern  
Vervielfältigung, Weiterverarbeitung, Umwandlung, Weitergabe an Dritte oder Veröffentlichung bedarf der Zustimmung  
der zuständigen Vermessungs- und Geoinformationsbehörde. Davon ausgenommen sind Verwendungen zu  
innerdienstlichen Zwecken oder zum eigenen, nicht gewerblichen Gebrauch (§ 34 Abs. 1 GeoVermG M-V).

0 20 40 60 Meter

Maßstab 1:2000