




Erstellt am 30.11.2020

Gemarkung: Rövershagen (13 2355)
Flur: 1
Flurstück: 120

Gemeinde: Rövershagen (13 0 72 088)
Landkreis Rostock
Lage: Oberhäger Str. 7, 7c

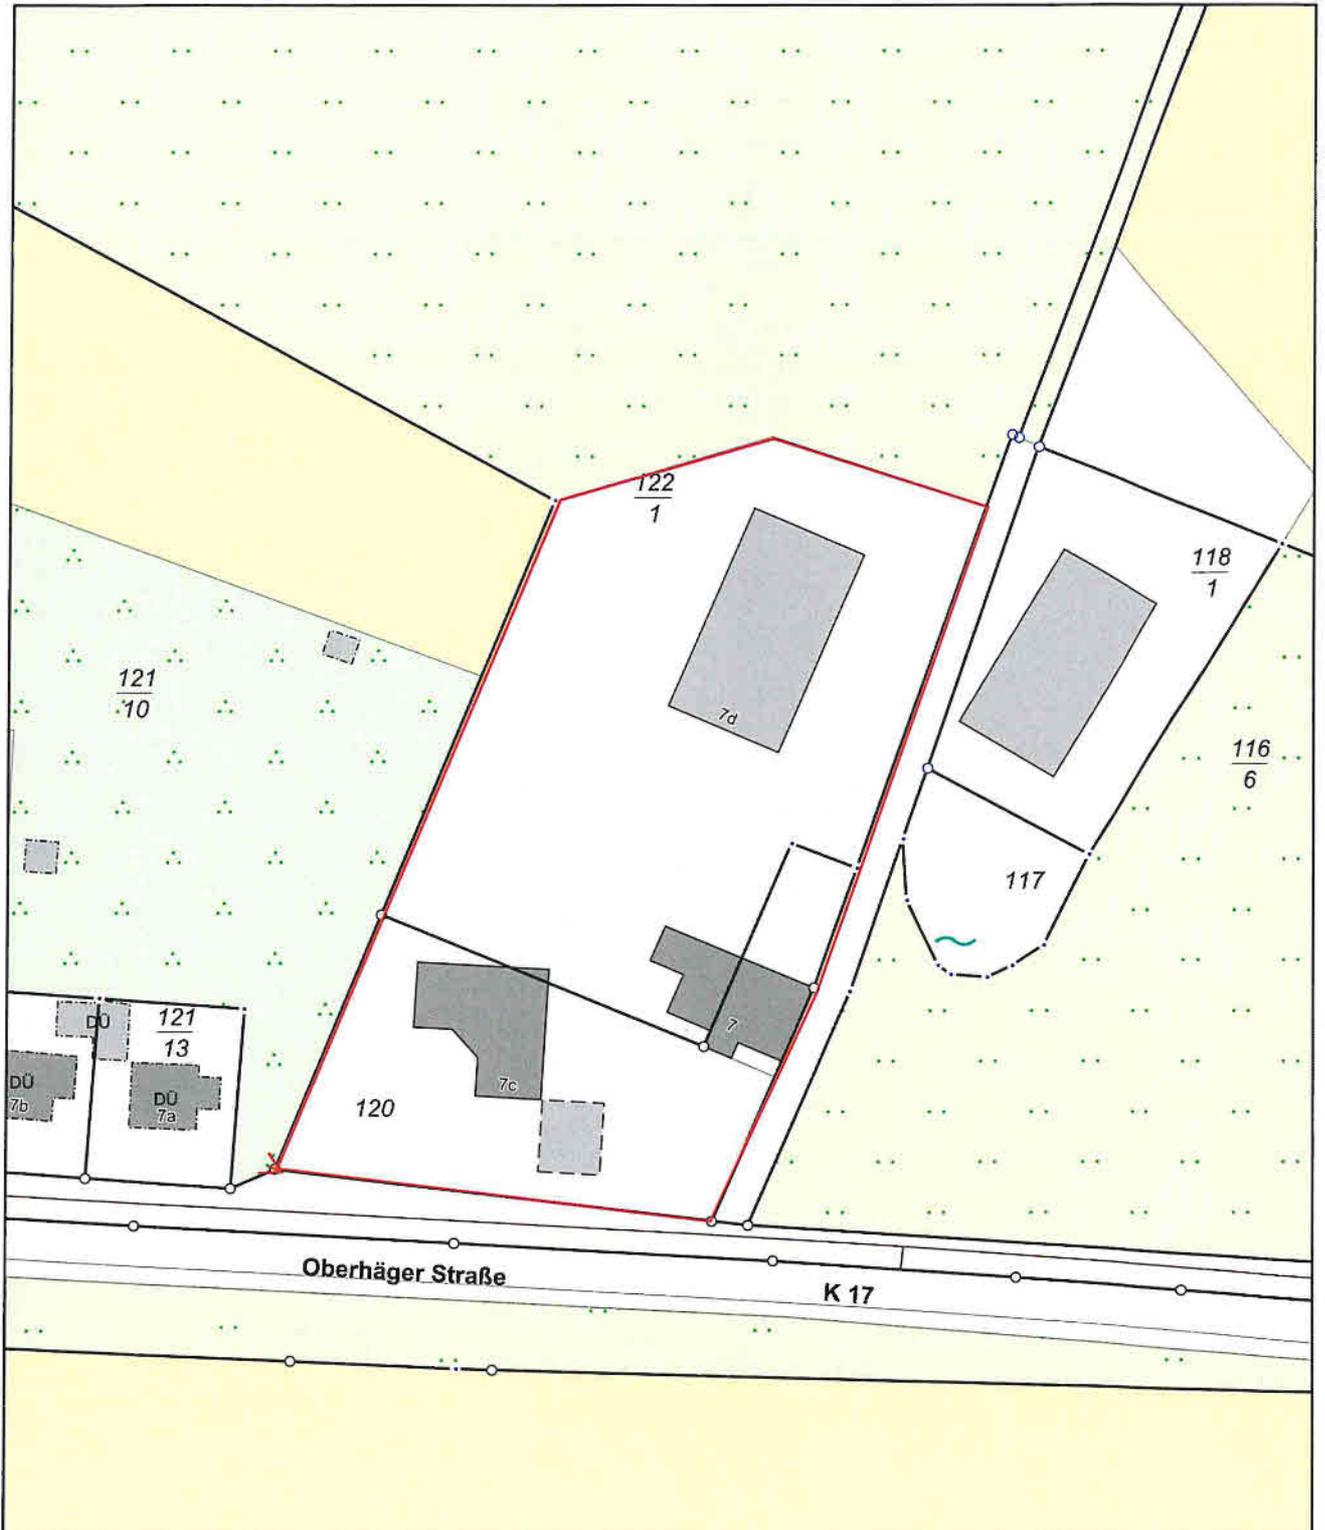

0 10 20 30 Meter

Maßstab 1:1000

© Vermessungs- und Geoinformationsbehörden Mecklenburg-Vorpommern
Vervielfältigung, Weiterverarbeitung, Umwandlung, Weitergabe an Dritte oder Veröffentlichung bedarf der Zustimmung
der zuständigen Vermessungs- und Geoinformationsbehörde. Davon ausgenommen sind Verwendungen zu
innerdienstlichen Zwecken oder zum eigenen, nicht gewerblichen Gebrauch (§ 34 Abs. 1 GeoVermG M-V).