



Ansicht Nord

1:100

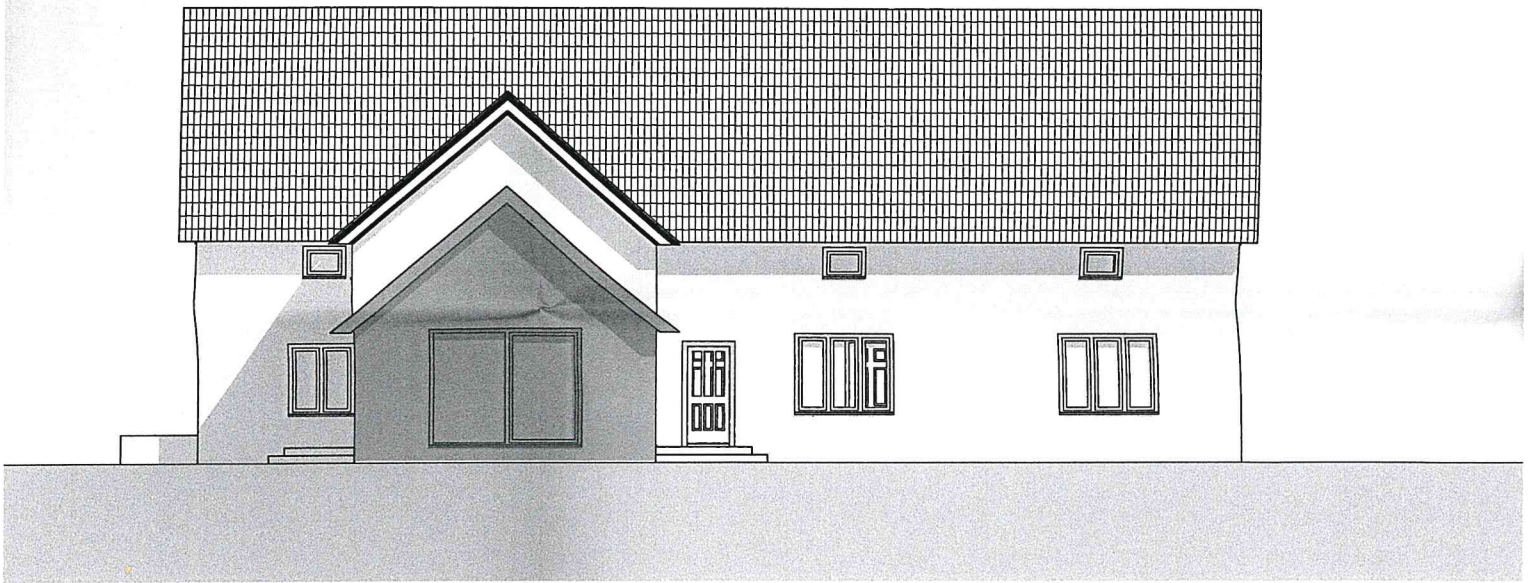


Ansicht Ost

1

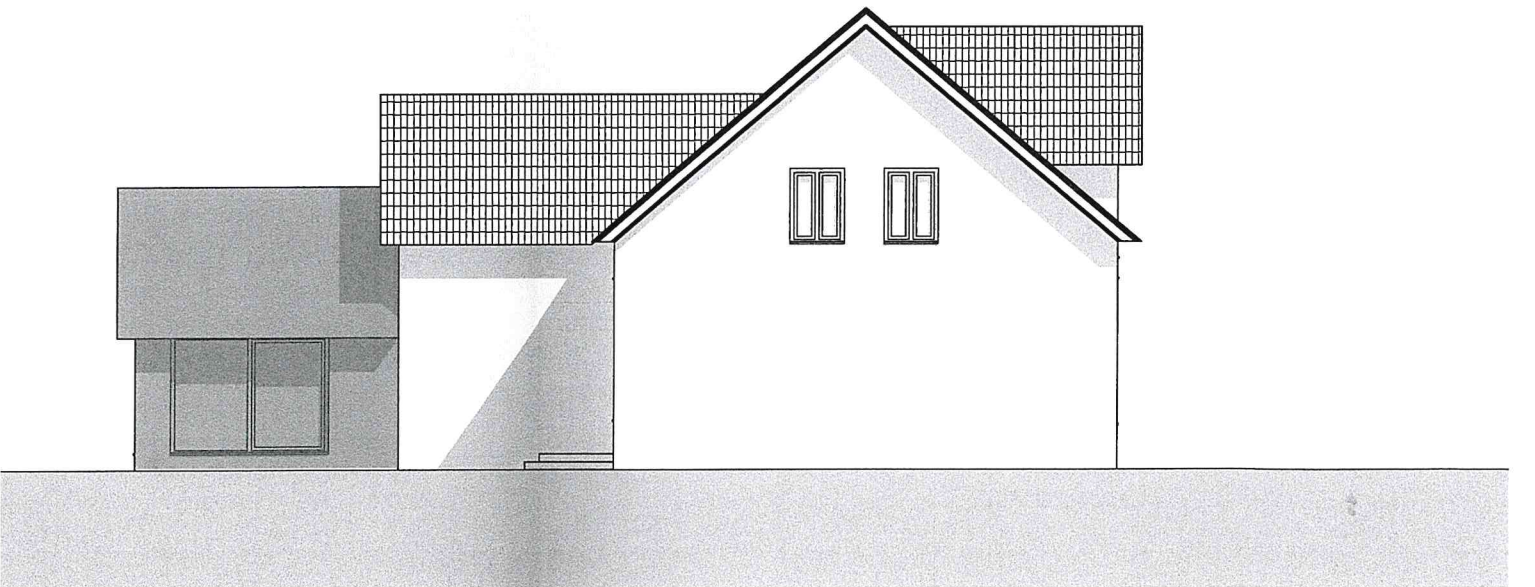

Ansicht Nord

1:100

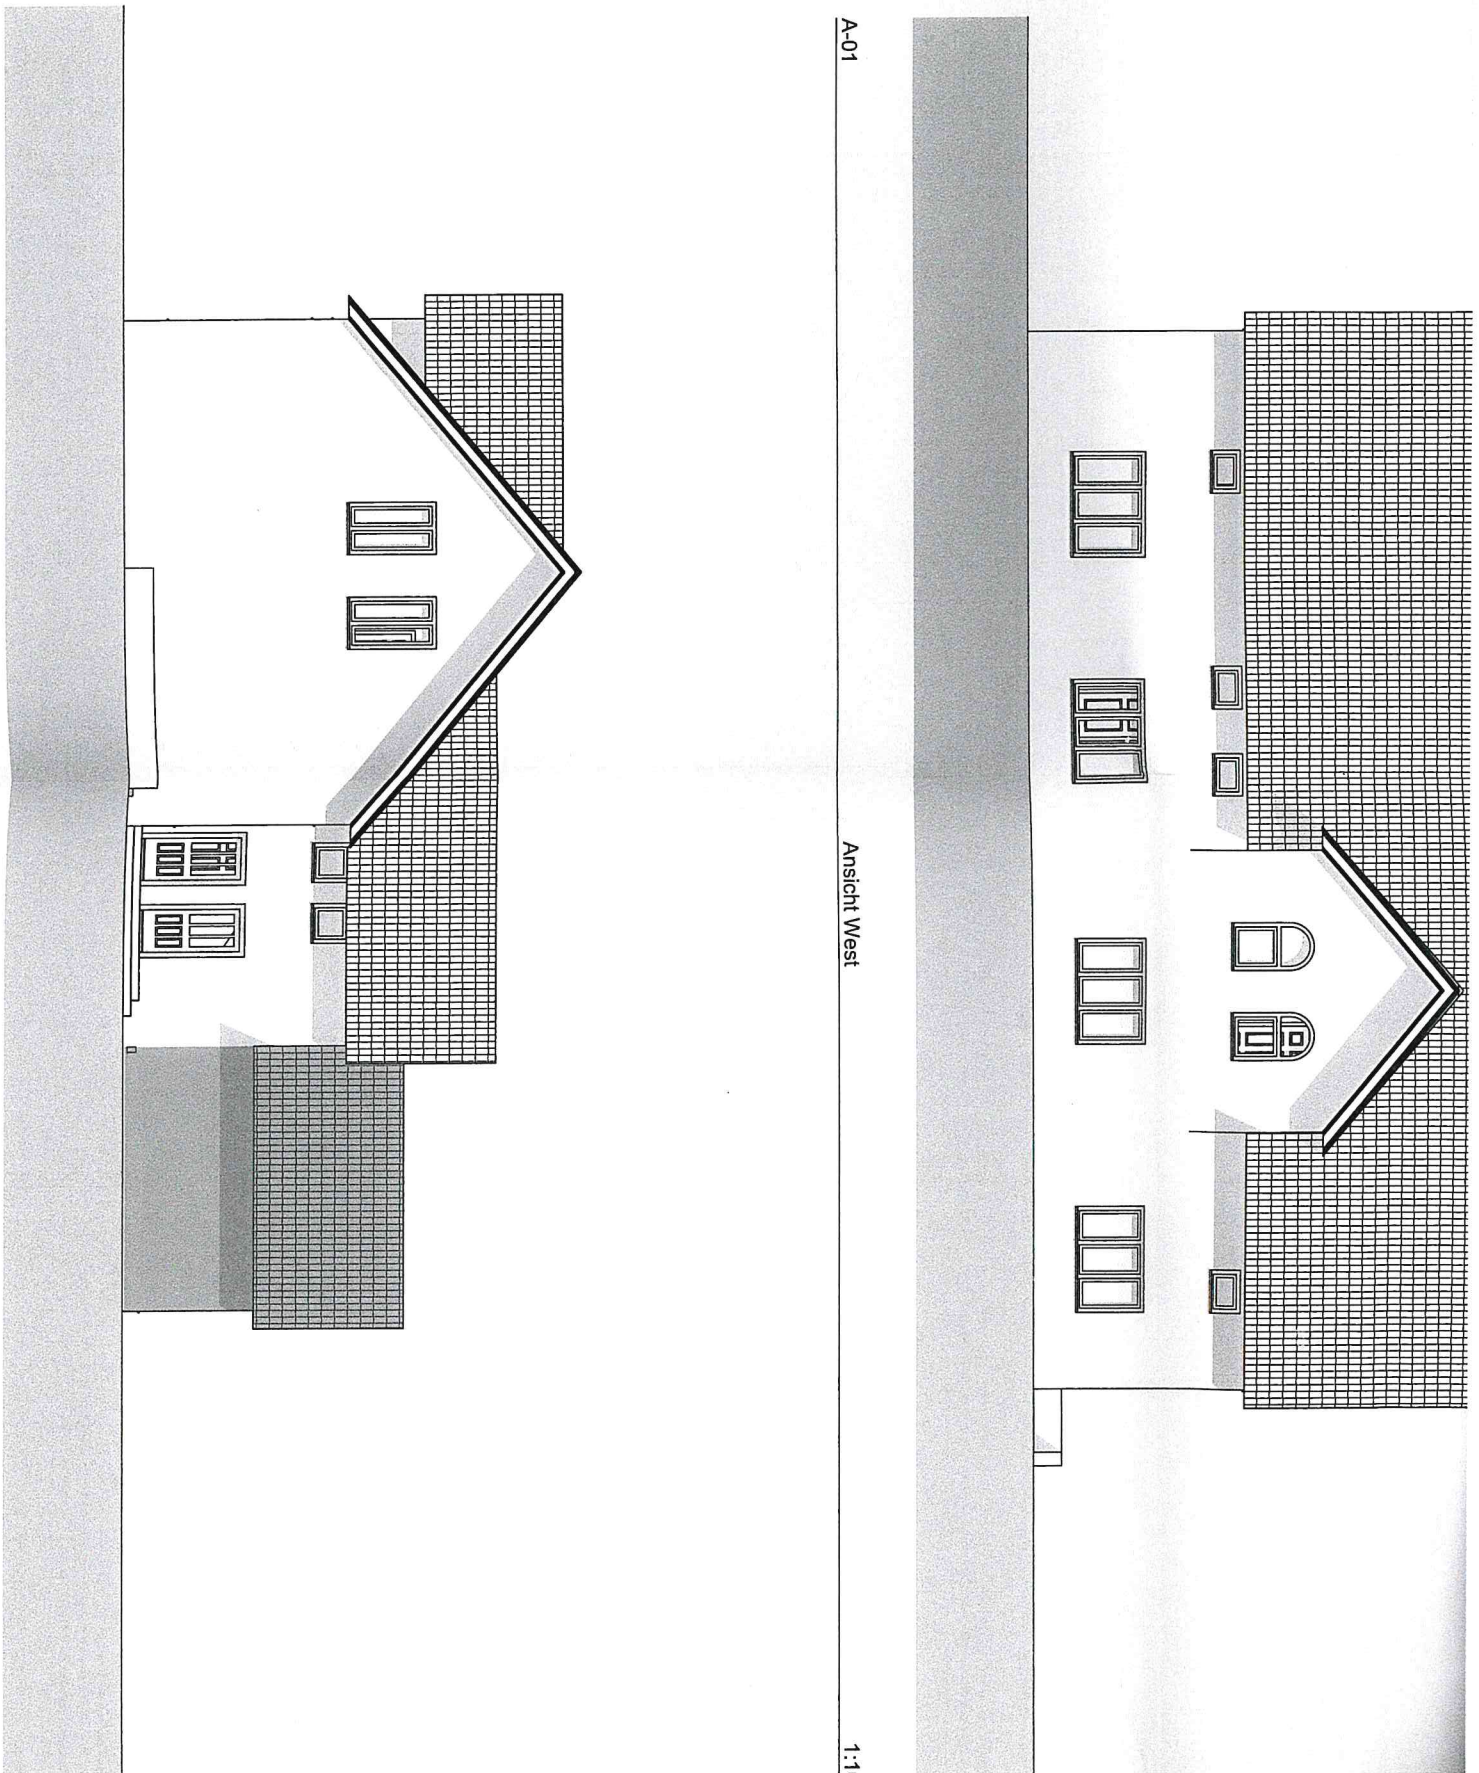

A-01

Ansicht West

1:1