



Landkreis Rostock
- Der Landrat -
Kataster- und Vermessungsamt

August-Bebel-Str. 3
18209 Bad Doberan


Auszug aus dem Liegenschaftskataster

Liegenschaftskarte MV 1:1000

Erstellt am 15.06.2021

Gemarkung: Willershagen (13 2297)
Flur: 2
Flurstück: 53/3

Gemeinde: Gelbensande (13 0 72 032)
Landkreis Rostock
Lage: Dorfstr. 6a

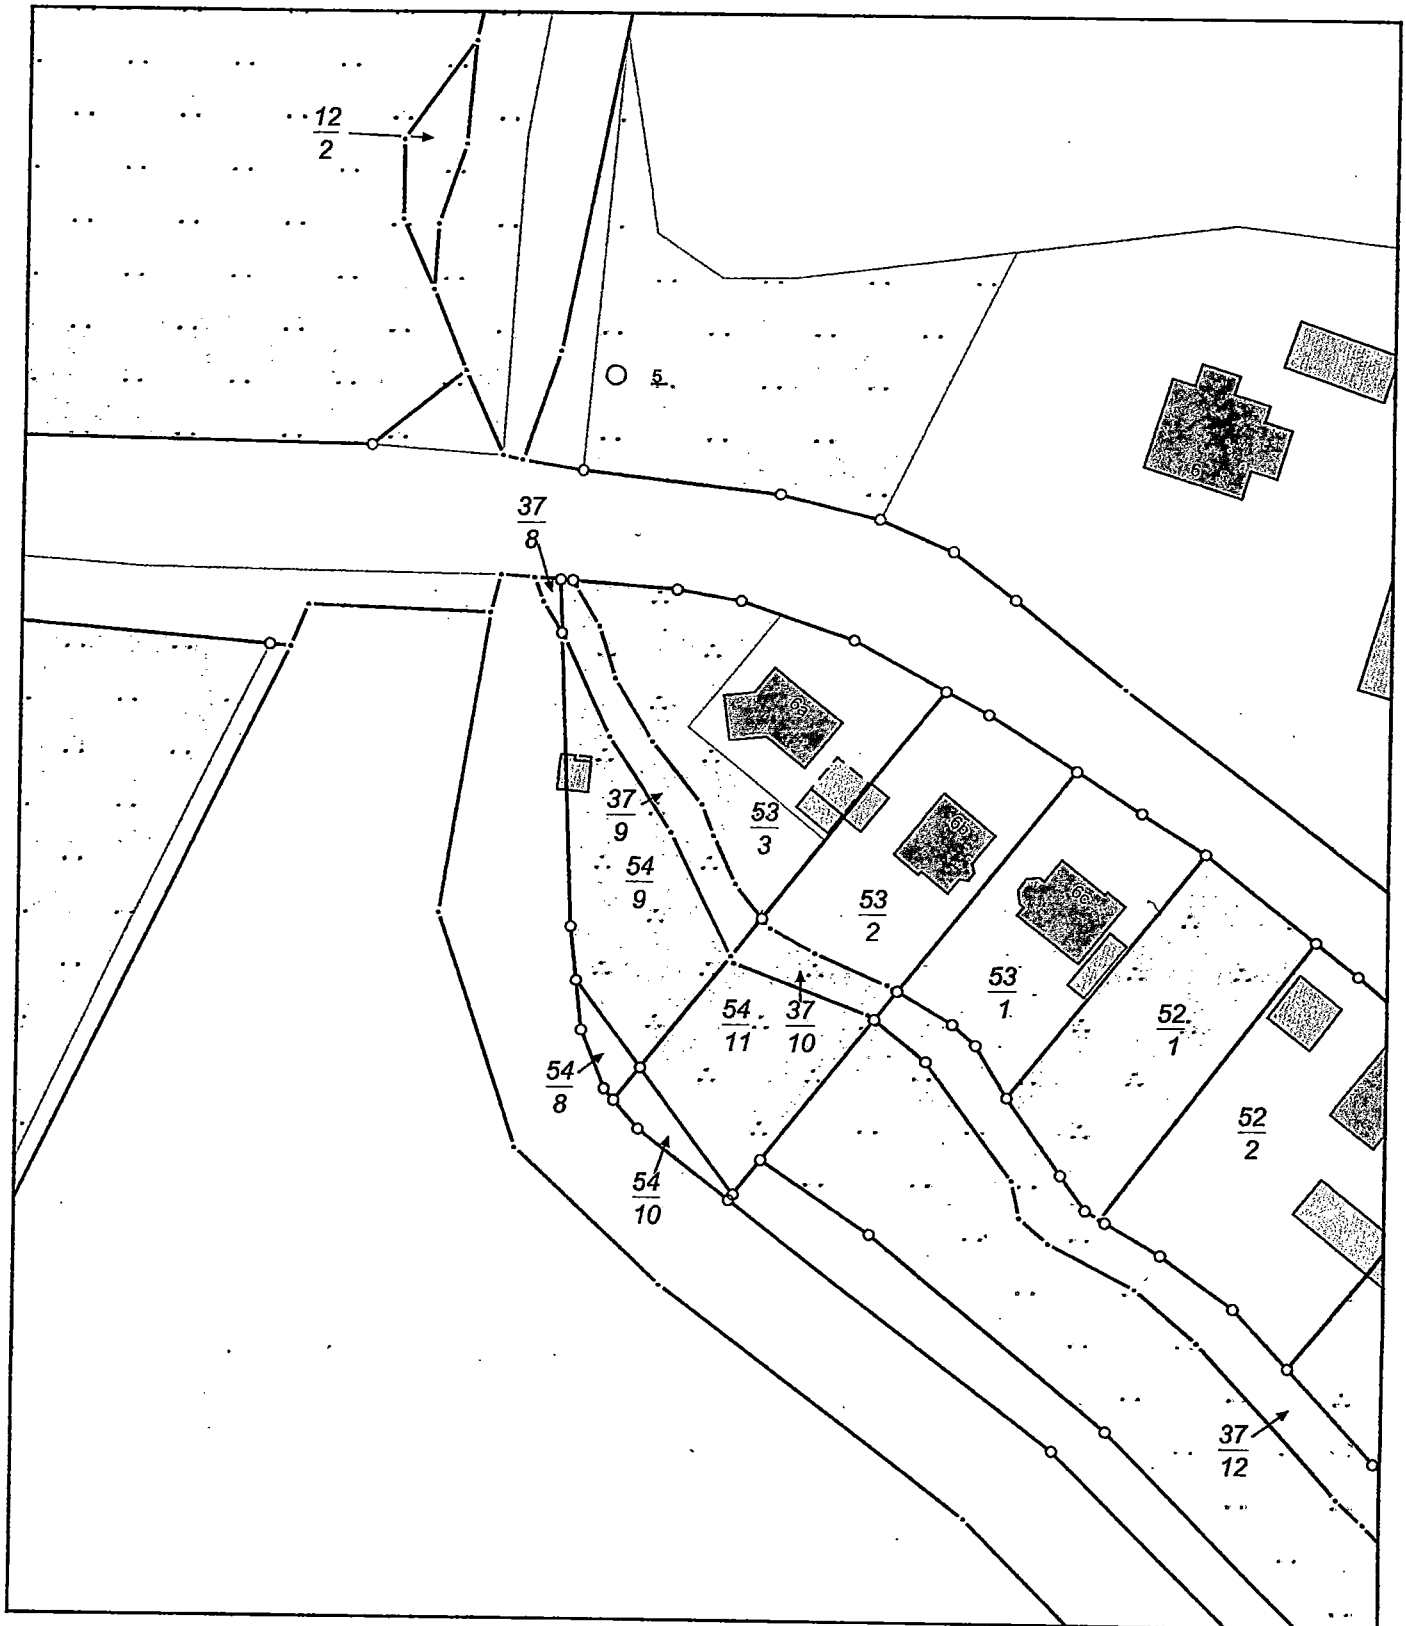

0 10 20 30 Meter


Maßstab 1:1000

© Vermessungs- und Geoinformationsbehörden Mecklenburg-Vorpommern
Vervielfältigung, Weiterverarbeitung, Umwandlung, Weitergabe an Dritte oder Veröffentlichung bedarf der Zustimmung
der zuständigen Vermessungs- und Geoinformationsbehörde. Davon ausgenommen sind Verwendungen zu
innerdienstlichen Zwecken oder zum eigenen, nicht gewerblichen Gebrauch (§ 34 Abs. 1 GeoVermG M-V).

WILLERSHAGEN

- Dorfstr. 6A

LAGEPLAN M 1:500

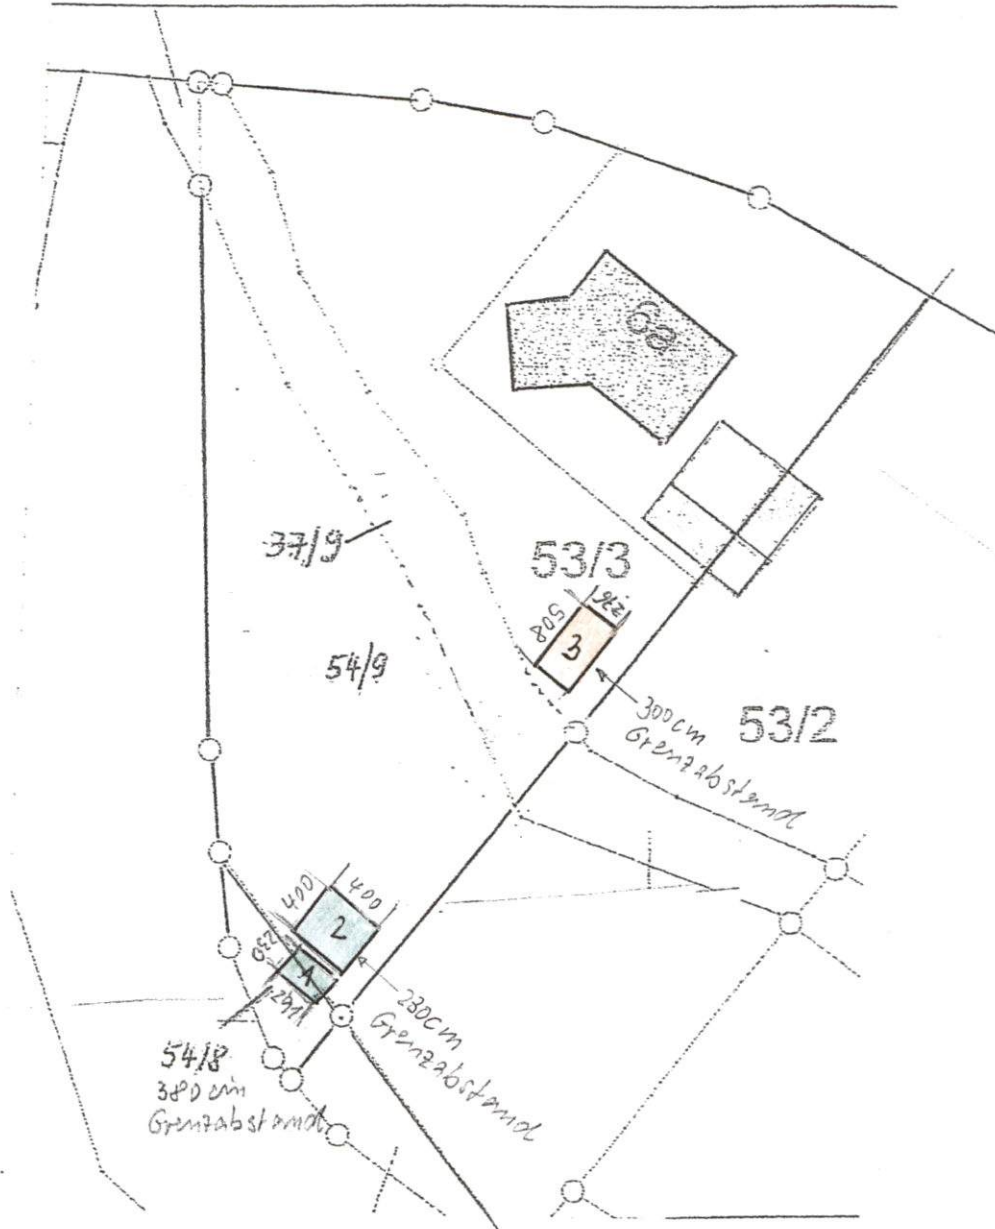

Legende: ① Fahrradstempel vorhanden
② Blockhaus
③ Sauna - geplant

