



Ansicht Nordwest




Ansicht Südost

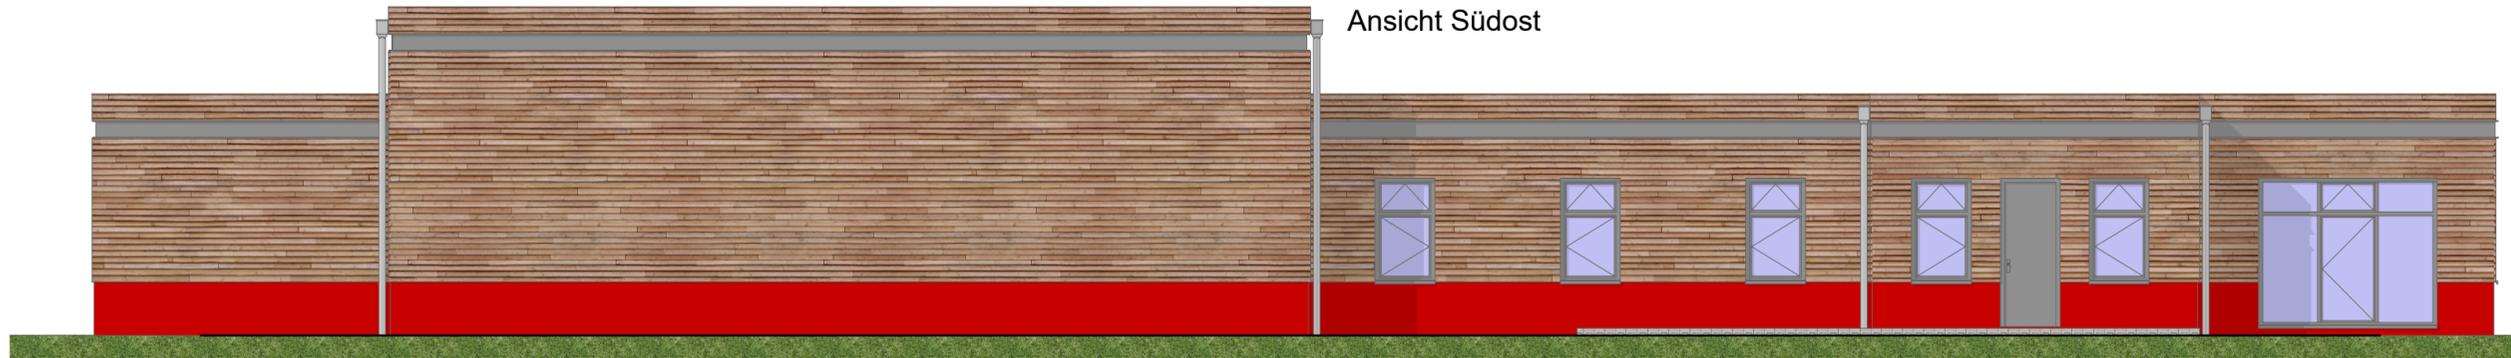

Ansicht Südwest

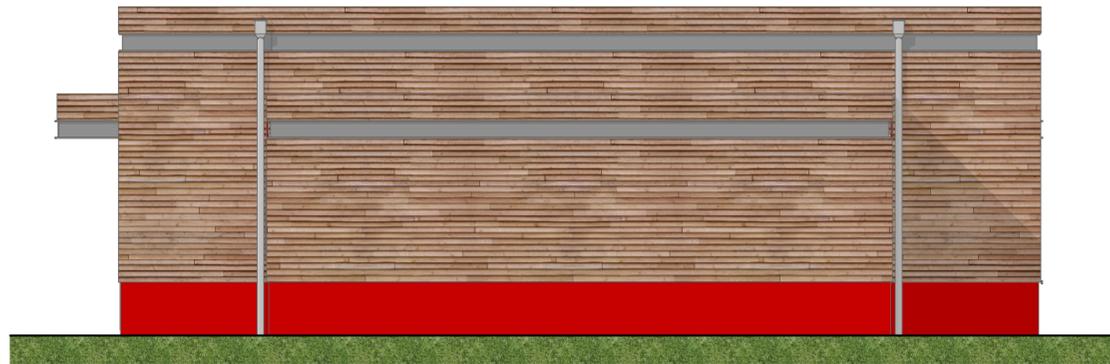

Ansicht Nordost

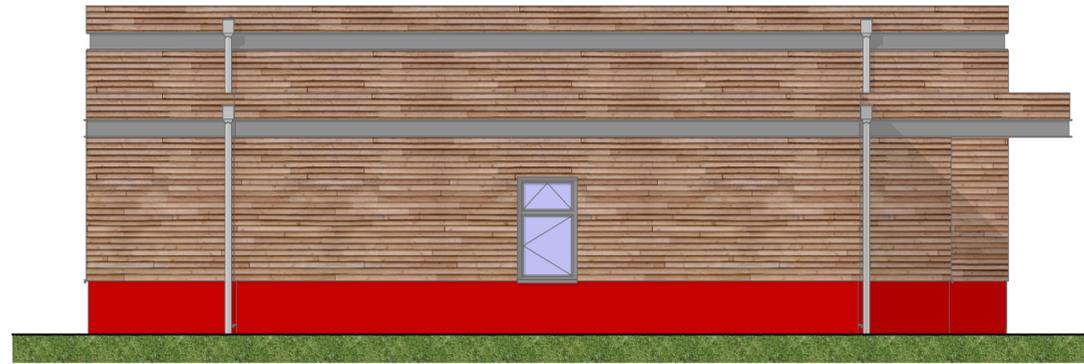

H/B = 297 / 601.5mm

Alle Dachflächenfenster als Sonderanfertigung, Rahmung in Farbe der Dachfläche.  
Das Gesamterscheinungsbild des Gebäudes mit seinen Wänden, Fenster und Türen sowie alle Fassadenschmuckdetails wie Geländer, Gesimse, Bossierungen, Schmuckkamine, Giebelzierrat, etc. werden originalgetreu wiederhergestellt.

Abkürzungen:		Abkürzungen der Räume:	
BH	Brüstungshöhe ab OK FFB	ELT	Elektroraum
DA	Dachausstieg	HAR	Hausanschlussraum
DF	Dachflächenfenster	ZBV	Zur Besonderen Verwendung
FFB	Fertigfußboden		
LRH	lichte Raumhöhe	■	Bestand
OK	Oberkante von Bauteilen	■	Abriss
OL	Oberlicht	■	Neubau
RR	Regenrohr		
RWA	Rauch- und Wärmeabzug		
T 30	Feuerh. + selbstschl. Tür		

± 0,00 OK FFB EG = +48.55m ü. HN



PROJEKT **Neubau Feuerwehrgebäude**

Dorfstr. 16  
18182 Klein Kussewitz

BAUHERR **Gemeinde Bentwisch**

18182 Bentwisch  
Telefon:  
Telefax:  
e-mail:

DATUM                      UNTERSCHRIFT

PLANVERFASSER **DIPL.-ING. ANDREAS KRÜGER**

HOCHBAUPLANUNG, DENKMALPFLEGE UND SACHVERSTAND  
Am Gutshaus 4  
18184 Klein Kussewitz  
Telefon: +49 (0)382 02 - 44 800  
Telefax: +49 (0)382 02 - 44 801  
e-mail: krueger-im-silo@web.de

DATUM                      UNTERSCHRIFT

PLANBEZEICHNUNG:

Ansichten Feuerwehr

DATUM:  
27.04.2022

POSITION:  
E 02

MASZTAB:  
1:100

GEZ.:  
HvZ

FORMAT:  
Sonderformat

INDEX: