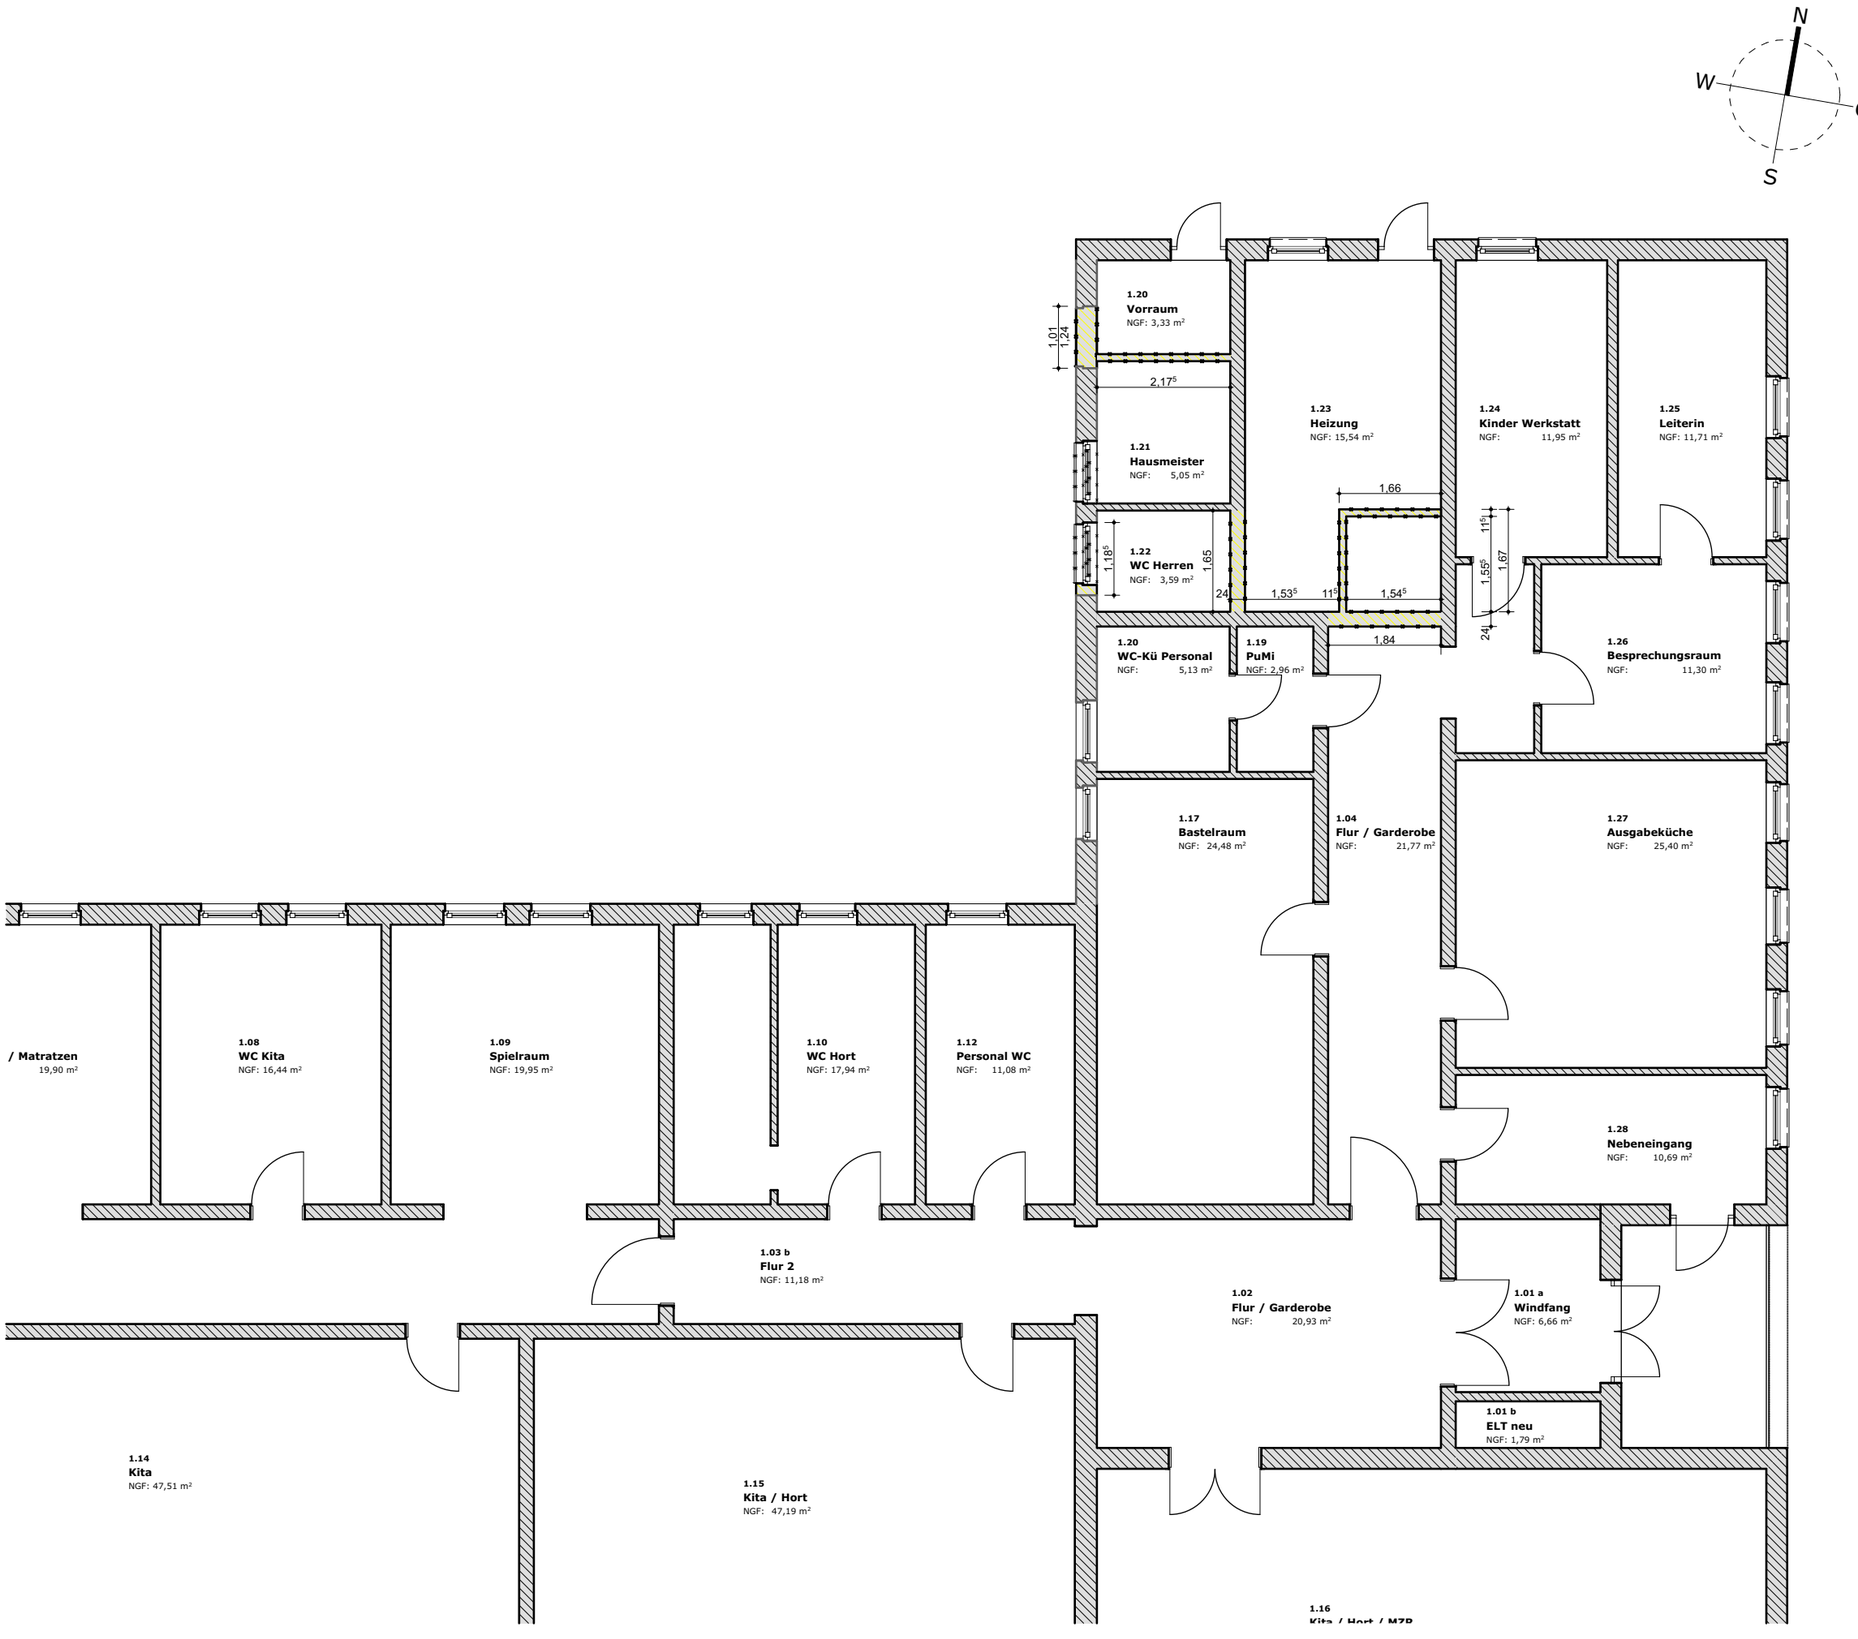

Bemerkungen

!Zur Beachtung!

!Entwurfs-/ Baugenehmigungsunterlagen sind keine Ausführungszeichnungen! Alle Maße sind zu prüfen! Unstimmigkeiten jeglicher Art sind dem Planverfasser unverzüglich anzuzeigen!

!Bauteilabmessungen und konstruktive Ausführungen haben nach Angaben eines Statikers zu erfolgen!

!Abmaße der Fundamente unbedingt nach Statik, evtl. Rücksprünge im Sockel entsprechend Detail der Statik!

!Öffnungsmaße in Außenwänden beziehen sich auf das Rohbaurichtmaß, die Außentüren und Fenster werden ohne Anschlag gemauert!

!Alle Brüstungshöhen (BH) beziehen sich auf die Rohbauöffnung über OKFF innen!

!Die Dimensionierung der Gebäudehülle erfolgt gemäß den Anforderungen der ENEV 2016 - nach den Aussagen des Wärmeschutznachweises!

!Alle Dichtungen und Feuchtigkeitssperren sind n. DIN 18195 und DIN 1053 auszuführen!

!Dargestellte Möblierungen sind nur als Vorschlag zu werten!

!Die Lage von Sanitärobjekten ist nur ein Vorschlag. Die Anordnung der Sanitärobjekte ist im Rahmen der weiterführenden Planung mit einem Haustechniker oder einer qualifizierten Sanitärfirma festzulegen!

!Zeichnungen können nicht genehmigungsrelevante Sonderausstattungen enthalten!

!Die Inhalte der Ausführung bestimmen sich nach dem jeweils gültigen, unterzeichneten Bauvertrag - in der Wertigkeit gefolgt von den Bauzeichnungen!

!Die Sanitärräume wurden gemäß der Angaben aus der Broschüre "Hygienegrundsätze in Kindertagesstätten" (hrsg. Ministerium für Soziales und Gesundheit M-V; Stand Oktober 2007) bemessen!

Die Pläne sind urheberrechtlich geschützt und dürfen durch Dritte weder verwendet noch kopiert werden.

PROJEKT

20_007

Anbau Hort Blankenhagen

Adresse: **Schulweg 3, 18182 Blankenhagen**

Gemeinde: Blankenhagen Flurstück: 234
Gemarkung: Blankenhagen Fläche: 3.670,75 m²
Flur: 1

BAUHERR

Gemeinde Blankenhagen
über Amt Rostocker Heide

Eichenallee 20
18182 Gelbensande

fon: 038201.500 33
mail: -

Stempel / Unterschrift

PLANER

Ußler + Thieme
ARCHITEKTENBÜRO

Herr Sven Thieme
Freier Architekt

Goerdelerstraße 25
18069 Rostock

fon: 0381.33 700 450
fax: 0381.33 700 452

Stempel / Unterschrift

PLAN-INFO

Genehmigungsplanung

Index	Datum	Gez.	Änderung
_A_	21.09.20	A.F.	Erstellung Genehmigungsplanung

Grundriss Abbruch

Plan-Nr.	Format	Maßstab
GR_01_A	DIN A3	1:100

Bearbeiter	Ort / Datum Planerstellung
A. Felske	Rostock, 16.12.2020

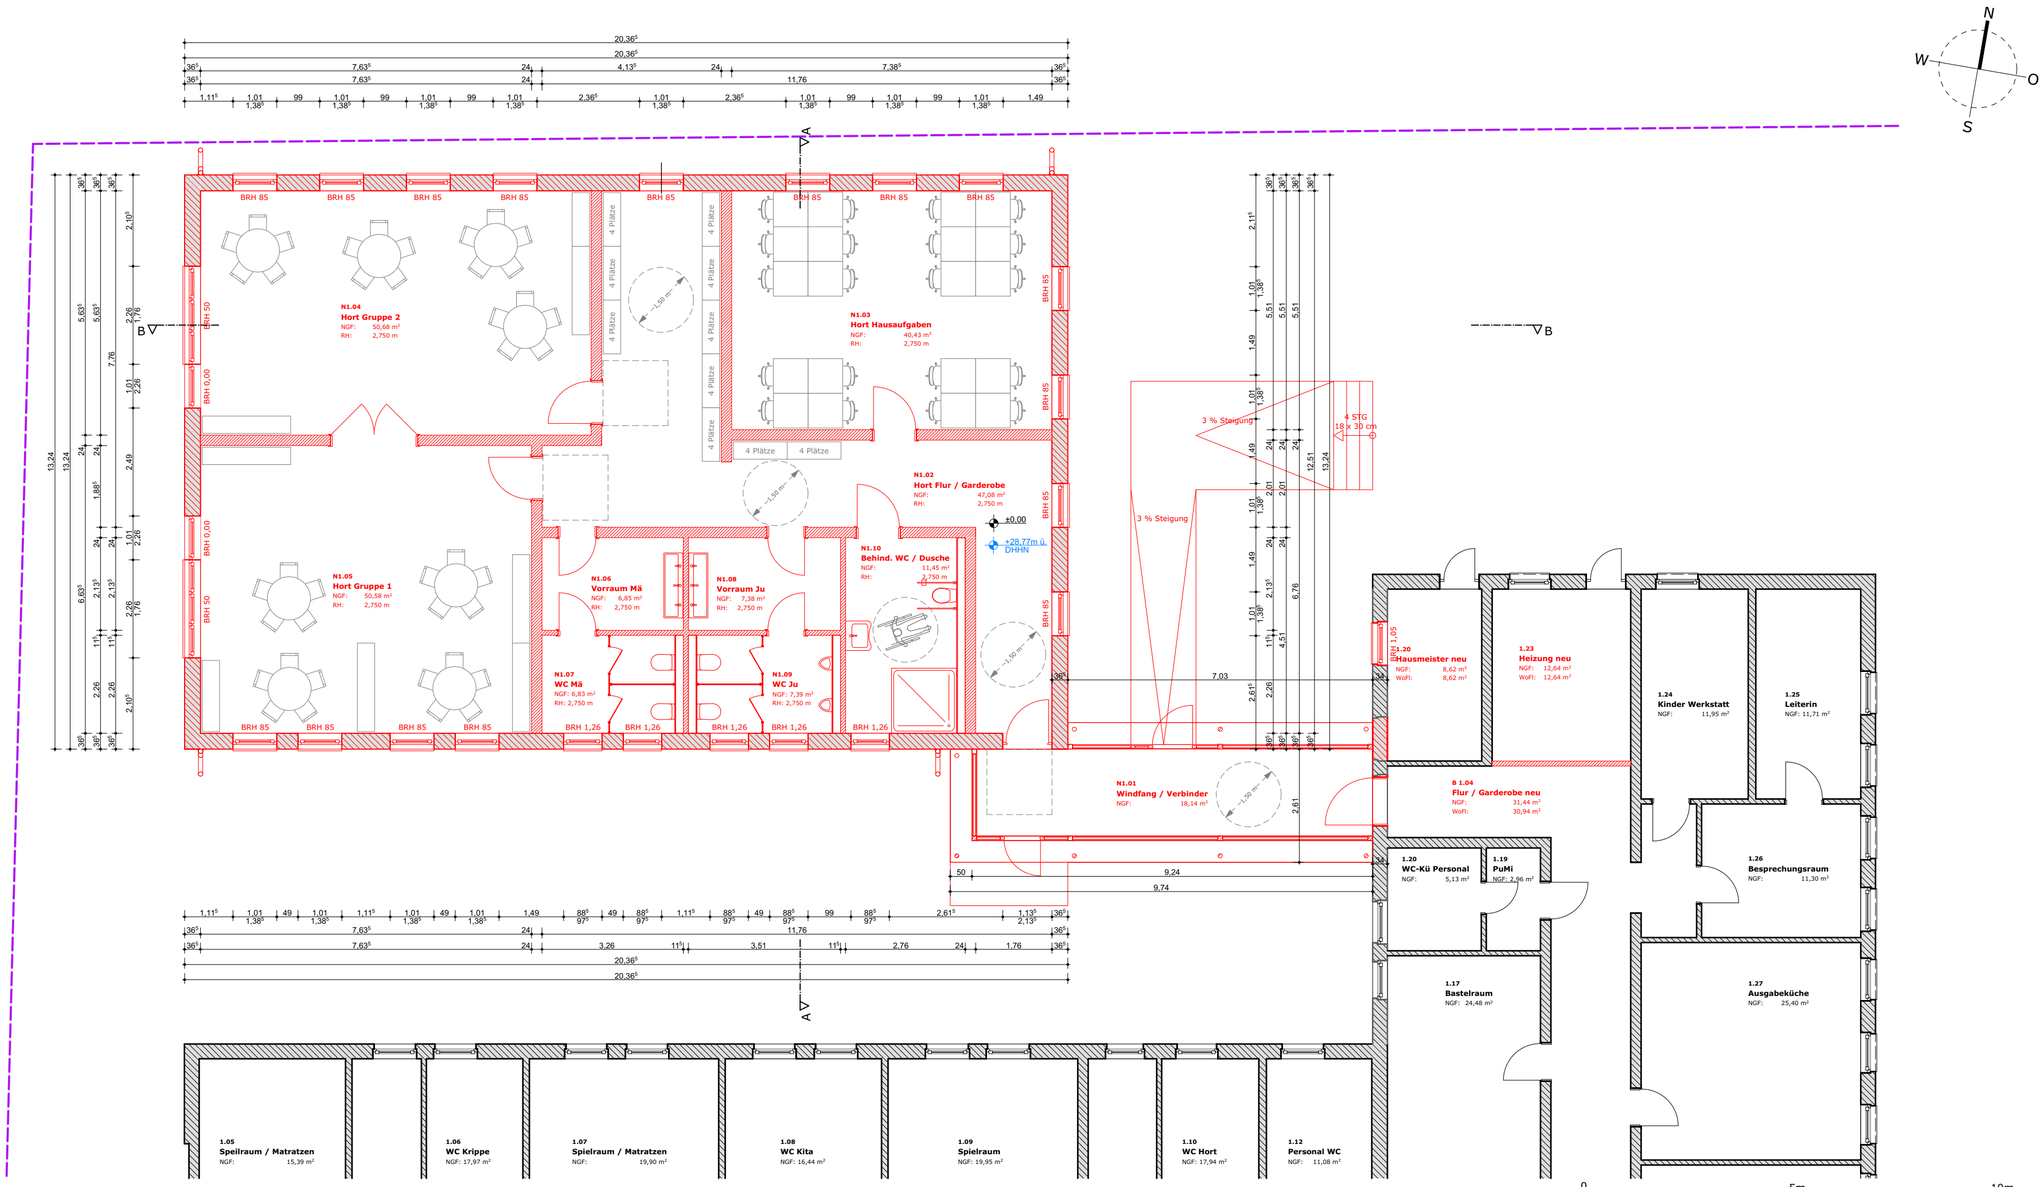

!Zur Beachtung!

!Entwurfs-/ Baugenehmigungsunterlagen sind keine Ausführungszeichnungen! Alle Maße sind zu prüfen! Unstimmigkeiten jeglicher Art sind dem Planverfasser unverzüglich anzuzeigen!

!Bauteilabmessungen und konstruktive Ausführungen haben nach Angaben eines Statikers zu erfolgen!

!Abmaße der Fundamente unbedingt nach Statik, evtl. Rücksprünge im Sockel entsprechend Detail der Statik!

!Öffnungsmaße in Außenwänden beziehen sich auf das Rohbaurichtmaß, die Außentüren und Fenster werden ohne Anschlag gemauert!

!Alle Brüstungshöhen (BH) beziehen sich auf die Rohbauöffnung über OKFF innen!

!Die Dimensionierung der Gebäudehülle erfolgt gemäß den Anforderungen der ENEV 2016 - nach den Aussagen des Wärmeschutznachweises!

!Alle Dichtungen und Feuchtigkeitssperren sind n. DIN 18195 und DIN 1053 auszuführen!

!Dargestellte Möblierungen sind nur als Vorschlag zu werten!

!Die Lage von Sanitärobjekten ist nur ein Vorschlag. Die Anordnung der Sanitärobjekte ist im Rahmen der weiterführenden Planung mit einem Haustechniker oder einer qualifizierten Sanitärfirma festzulegen!

!Zeichnungen können nicht genehmigungsrelevante Sonderausstattungen enthalten!

!Die Inhalte der Ausführung bestimmen sich nach dem jeweils gültigen, unterzeichneten Bauvertrag - in der Wertigkeit gefolgt von den Bauzeichnungen!

!Die Sanitärräume wurden gemäß der Angaben aus der Broschüre "Hygienegrundsätze in Kindertagesstätten" (hrsg. Ministerium für Soziales und Gesundheit M-V; Stand Oktober 2007) bemessen!

Die Pläne sind urheberrechtlich geschützt und dürfen durch Dritte weder verwendet noch kopiert werden.

PROJEKT

20_007

Anbau Hort Blankenhagen

Adresse: Schulweg 3, 18182 Blankenhagen

Gemeinde: Blankenhagen Flurstück: 234
Gemarkung: Blankenhagen Fläche: 3.670,75 m²
Flur: 1

BAUHERR

Gemeinde Blankenhagen
über Amt Rostocker Heide

Eichenallee 20
18182 Gelbensande

fon: 038201.500 33
mail: -

Stempel / Unterschrift

PLANER

Ußler + Thieme
ARCHITEKTENBÜRO

Herr Sven Thieme
Freier Architekt

Goerdelerstraße 25
18069 Rostock

fon: 0381.33 700 450
fax: 0381.33 700 452

Stempel / Unterschrift

Genehmigungsplanung

PLAN-INFO

Index	Datum	Gez.	Änderung
A	28.04.20	A.F.	Erstellung 1. Entwurf

Grundriss Neubau

Plan-Nr.	Format	Maßstab
GR_01_N	297 x 594 mm	1:100

Bearbeiter	Ort / Datum Planerstellung
A. Felske	Rostock, 16.12.2020