



Landkreis Rostock
- Der Landrat -
Kataster- und Vermessungsamt

August-Bebel-Str. 3
18209 Bad Doberan


Auszug aus dem Liegenschaftskataster

Liegenschaftskarte MV 1:1000

Erstellt am 06.01.2020

Gemarkung: Bentwisch (13 2266)
Flur: 3
Flurstück: 6/7

Gemeinde: Bentwisch (13 0 72 012)
Landkreis Rostock
Lage: Straße Am Berg 2a

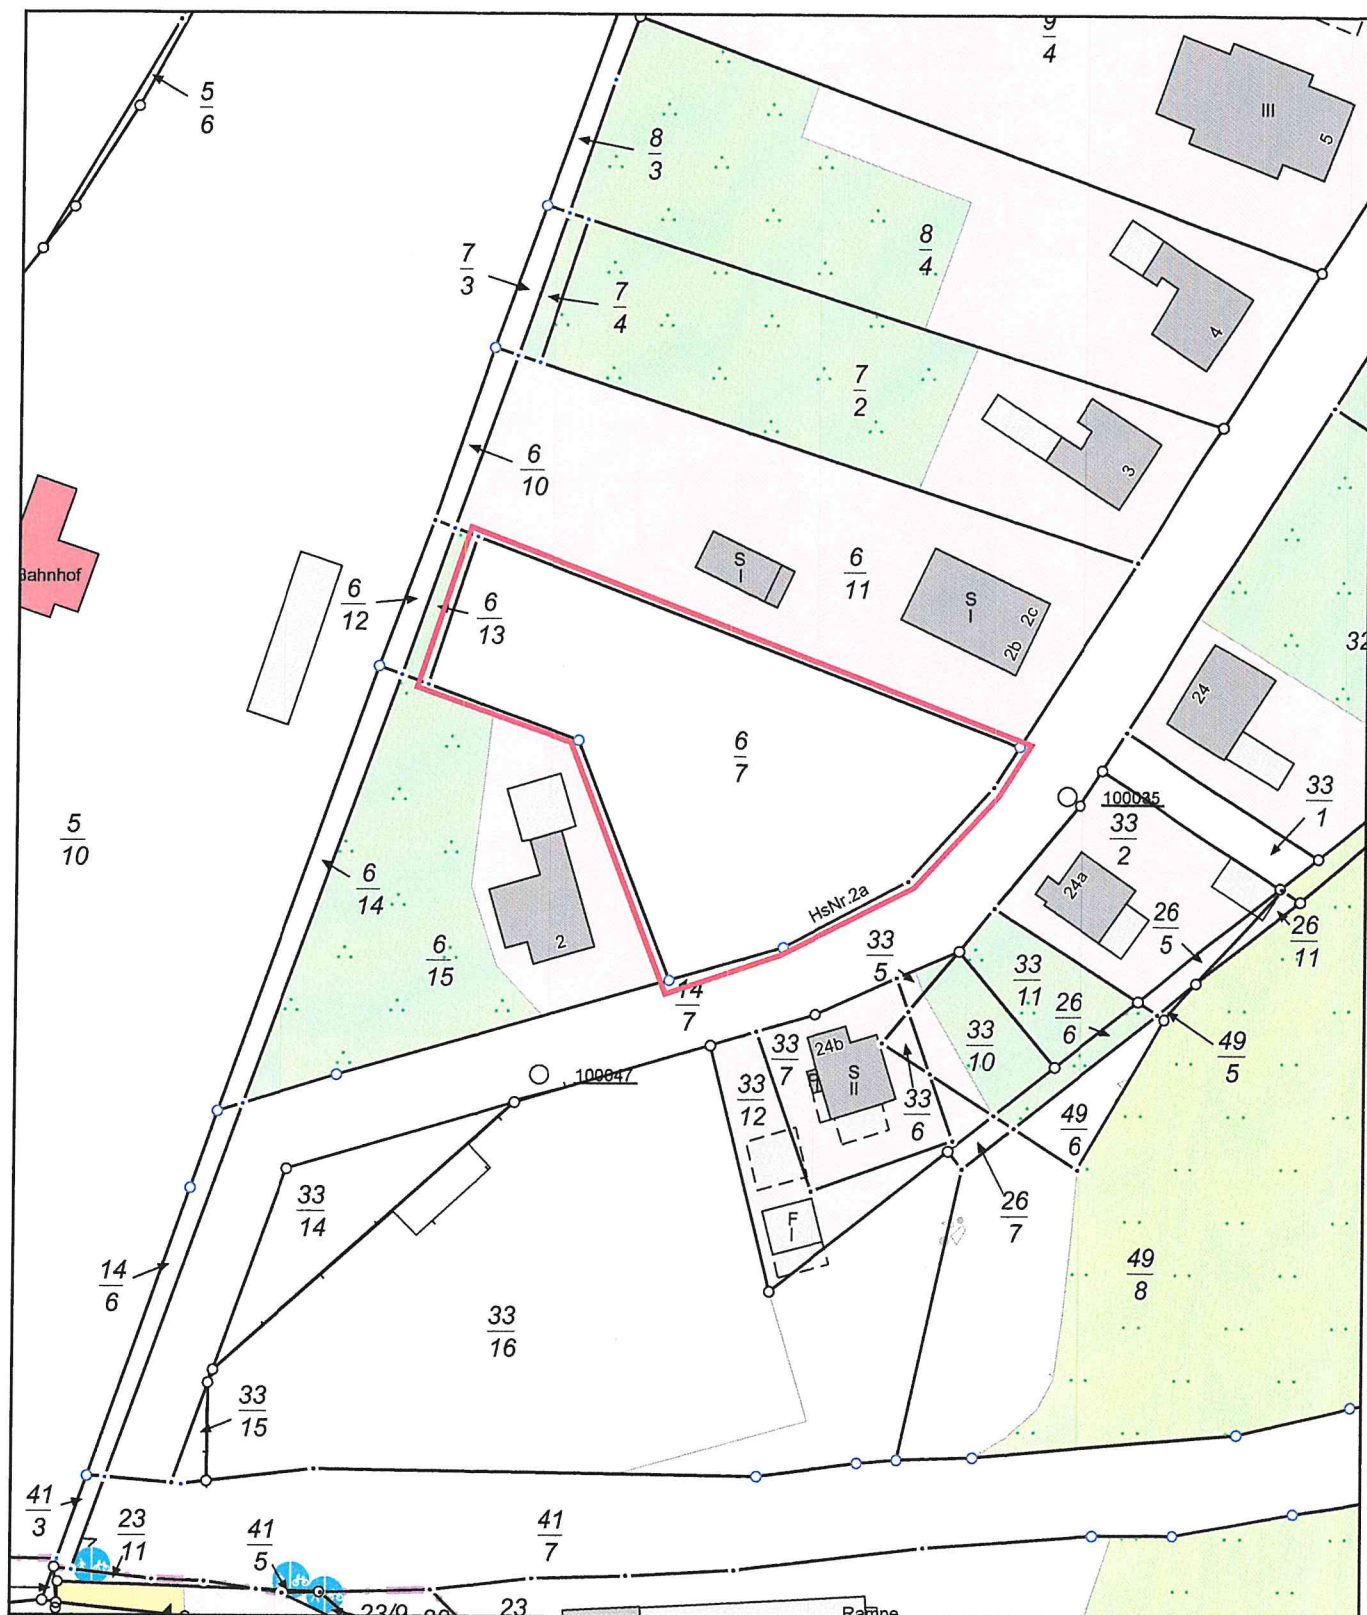

0 10 20 30 Meter

Maßstab 1:1000

© Vermessungs- und Geoinformationsbehörden Mecklenburg-Vorpommern
Vervielfältigung, Weiterverarbeitung, Umwandlung, Weitergabe an Dritte oder Veröffentlichung bedarf der Zustimmung der zuständigen Vermessungs- und Geoinformationsbehörde. Davon ausgenommen sind Verwendungen zu innerdienstlichen Zwecken oder zum eigenen, nicht gewerblichen Gebrauch (§ 34 Abs. 1 GeoVermG M-V).