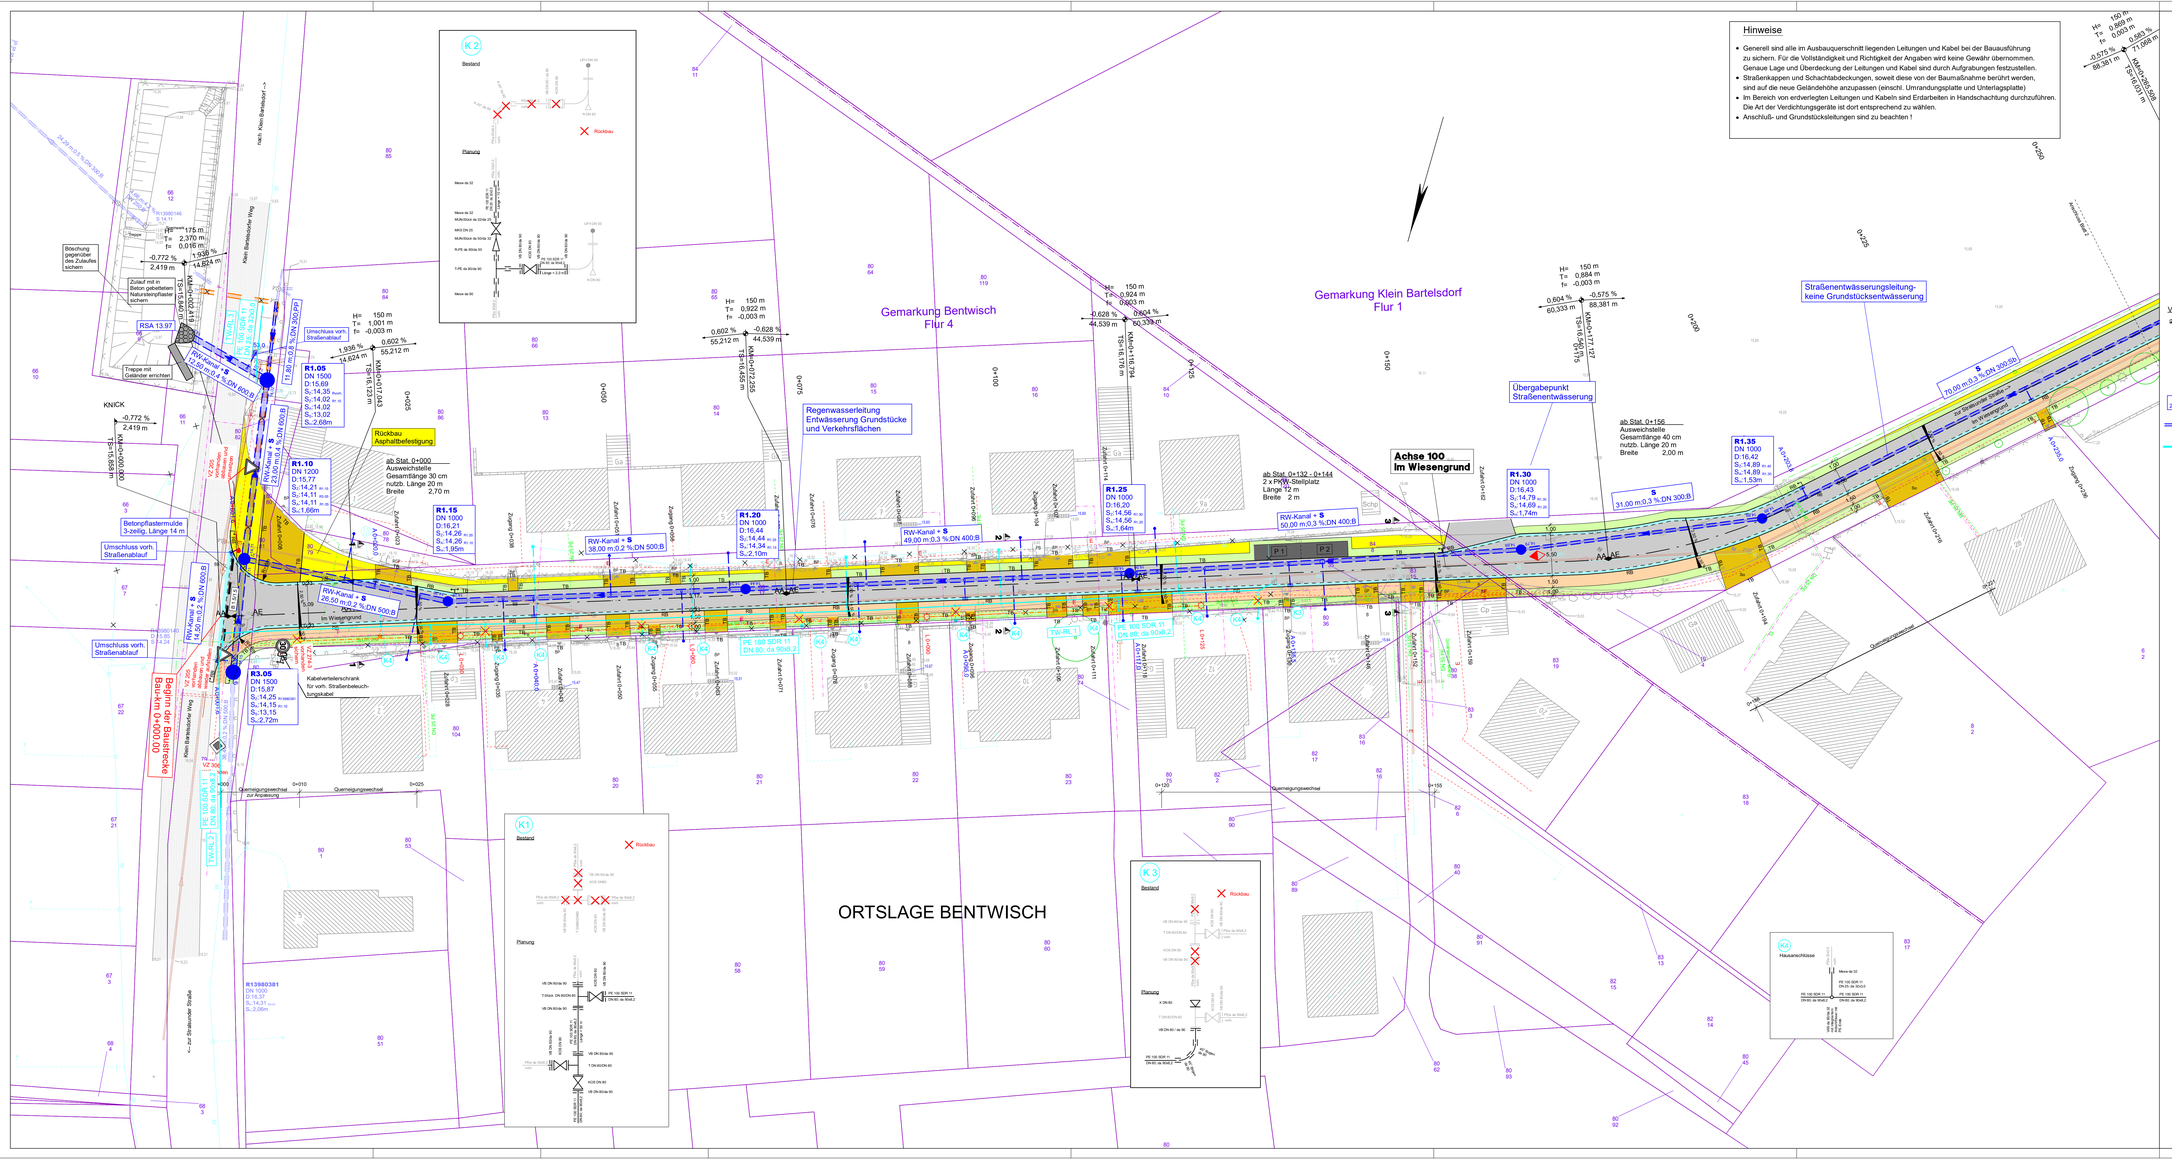
Gemarkung Bentwisch
Flur 4
Gemarkung Klein Bartelsdorf
Flur 1
ORTSLAGE BENTWISCH
Achse 100
Im Wiesengrund
Beginn der Baustrecke
Bau-km 0+000,00
Regenwasserleitung
Entwässerung Grundstücke
und Verkehrsflächen
Straßenentwässerungsleitung-
keine Grundstücksentwässerung
Übergabepunkt
Straßenentwässerung
Rückbau
Asphaltbefestigung
Umschluss vorh.
Straßenablauf
Böschung
gegenüber
des Zufahrtes
sichern
Zulauf mit in
Beton gebettetem
Natursteinpflaster
sichern
Treppe mit
Geländer errichten
Betonpflastermulde
3-zeilig, Länge 14 m
Umschluss vorh.
Straßenablauf
Umschluss vorh.
Straßenablauf
Kabelverteilerschrank
für vorh. Straßenbeleuch-
tungskabel
Querneigungswechsel
zur Anpassung
Querneigungswechsel
Querneigungswechsel
Querneigungswechsel
Klein Bartelsdorfer Weg
Klein Bartelsdorfer Weg
<- zur Stralsunder Straße
Hansestadt Rostock
Ortsteil Bentwisch
Ortsteil Klein Bartelsdorf