Landkreis Rostock
- Der Landrat -
Kataster- und Vermessungsamt

August-Bebel-Str. 3
18209 Bad Doberan

Auszug aus dem Liegenschaftskataster

Liegenschaftskarte MV 1:1000

Erstellt am 08.12.2020

Gemarkung:	Rövershagen (13 2355)	Gemeinde:	Rövershagen (13 0 72 088)
Flur:	1		Landkreis Rostock
Flurstück:	153/19, 153/16	Lage:	Birkenstrat 29

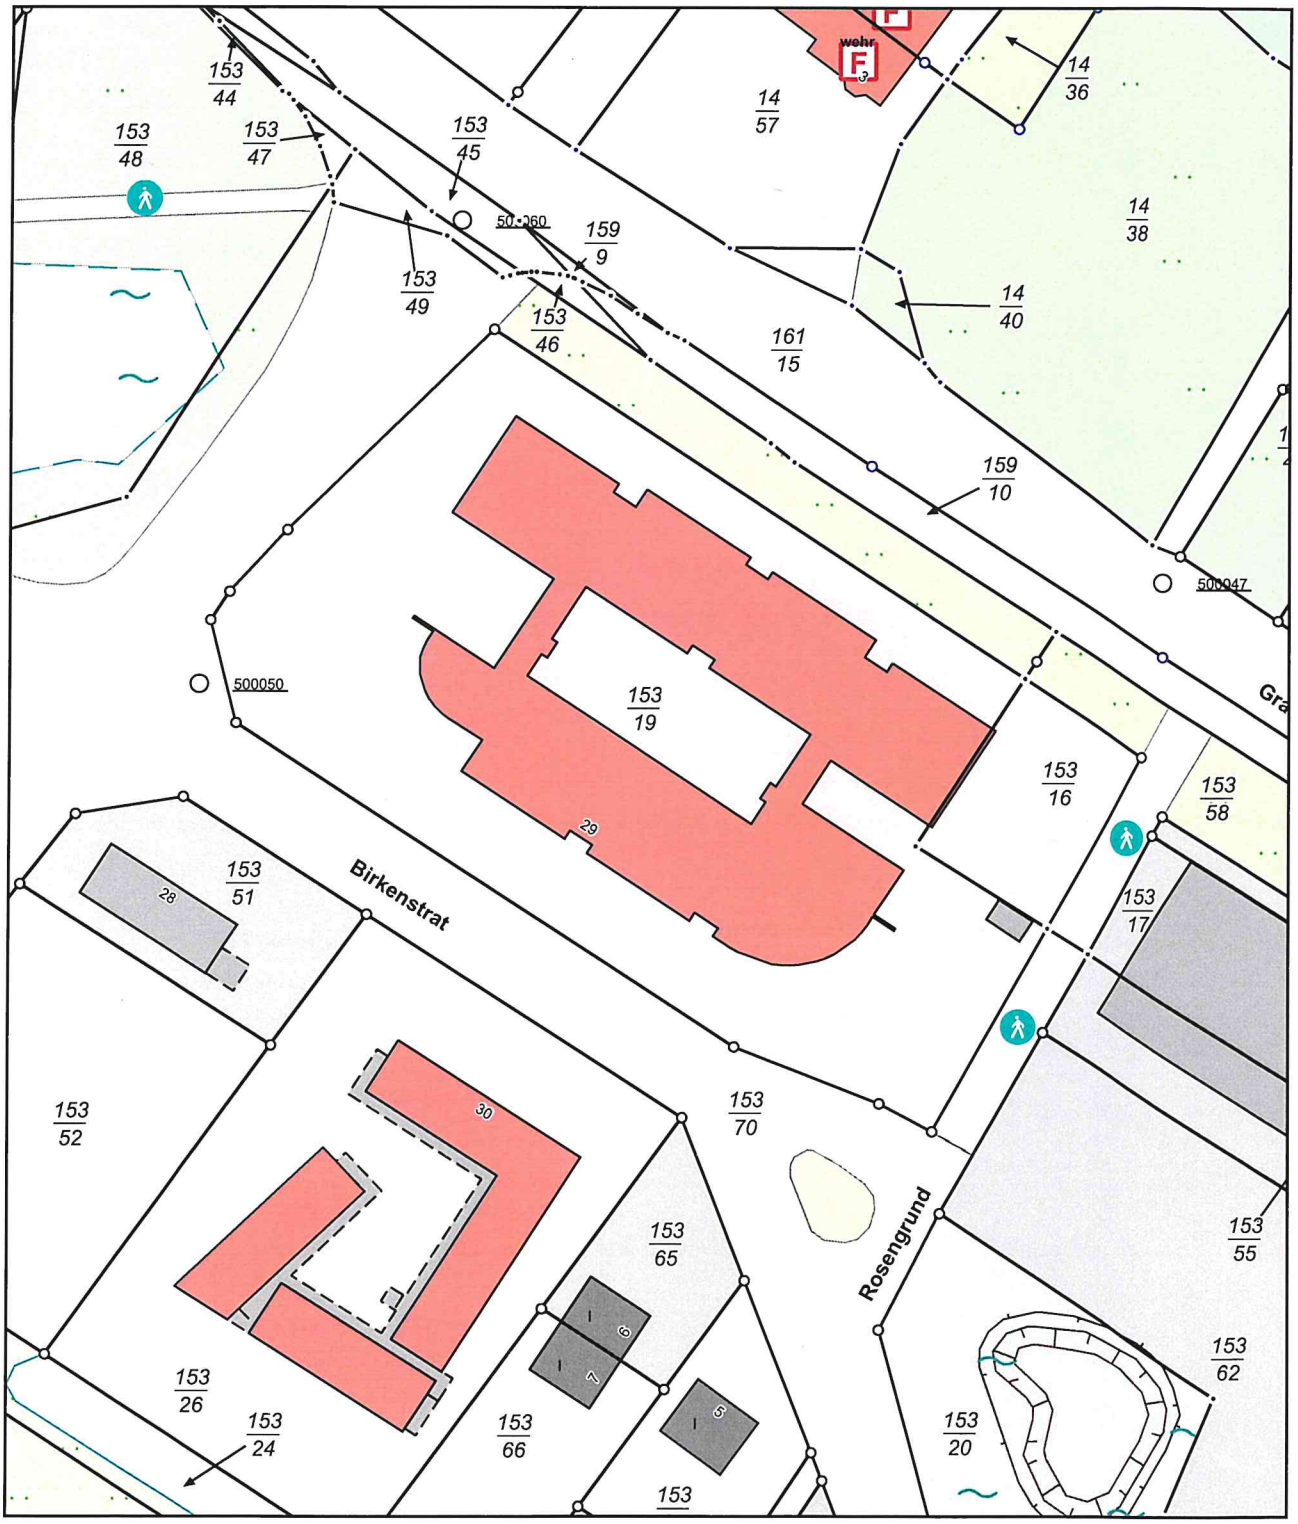

0 10 20 30 Meter

Maßstab 1:1000

© Vermessungs- und Geoinformationsbehörden Mecklenburg-Vorpommern
Vervielfältigung, Weiterverarbeitung, Umwandlung, Weitergabe an Dritte oder Veröffentlichung bedarf der Zustimmung der zuständigen Vermessungs- und Geoinformationsbehörde. Davon ausgenommen sind Verwendungen zu innerdienstlichen Zwecken oder zum eigenen, nicht gewerblichen Gebrauch (§ 34 Abs. 1 GeoVermG M-V).