



Landkreis Rostock
- Der Landrat -
Kataster- und Vermessungsamt

August-Bebel-Str. 3
18209 Bad Doberan


Auszug aus dem Liegenschaftskataster

Liegenschaftskarte MV 1:1000

Erstellt am 06.08.2018

Gemarkung: Bentwisch (13 2266)
Flur: 1
Flurstück: 35/12, 35/18, 38/3, 38/5, 38/8

Kreis: Landkreis Rostock
Gemeinde: Bentwisch (13 0 72 012)
Lage: Nie Dieck 14

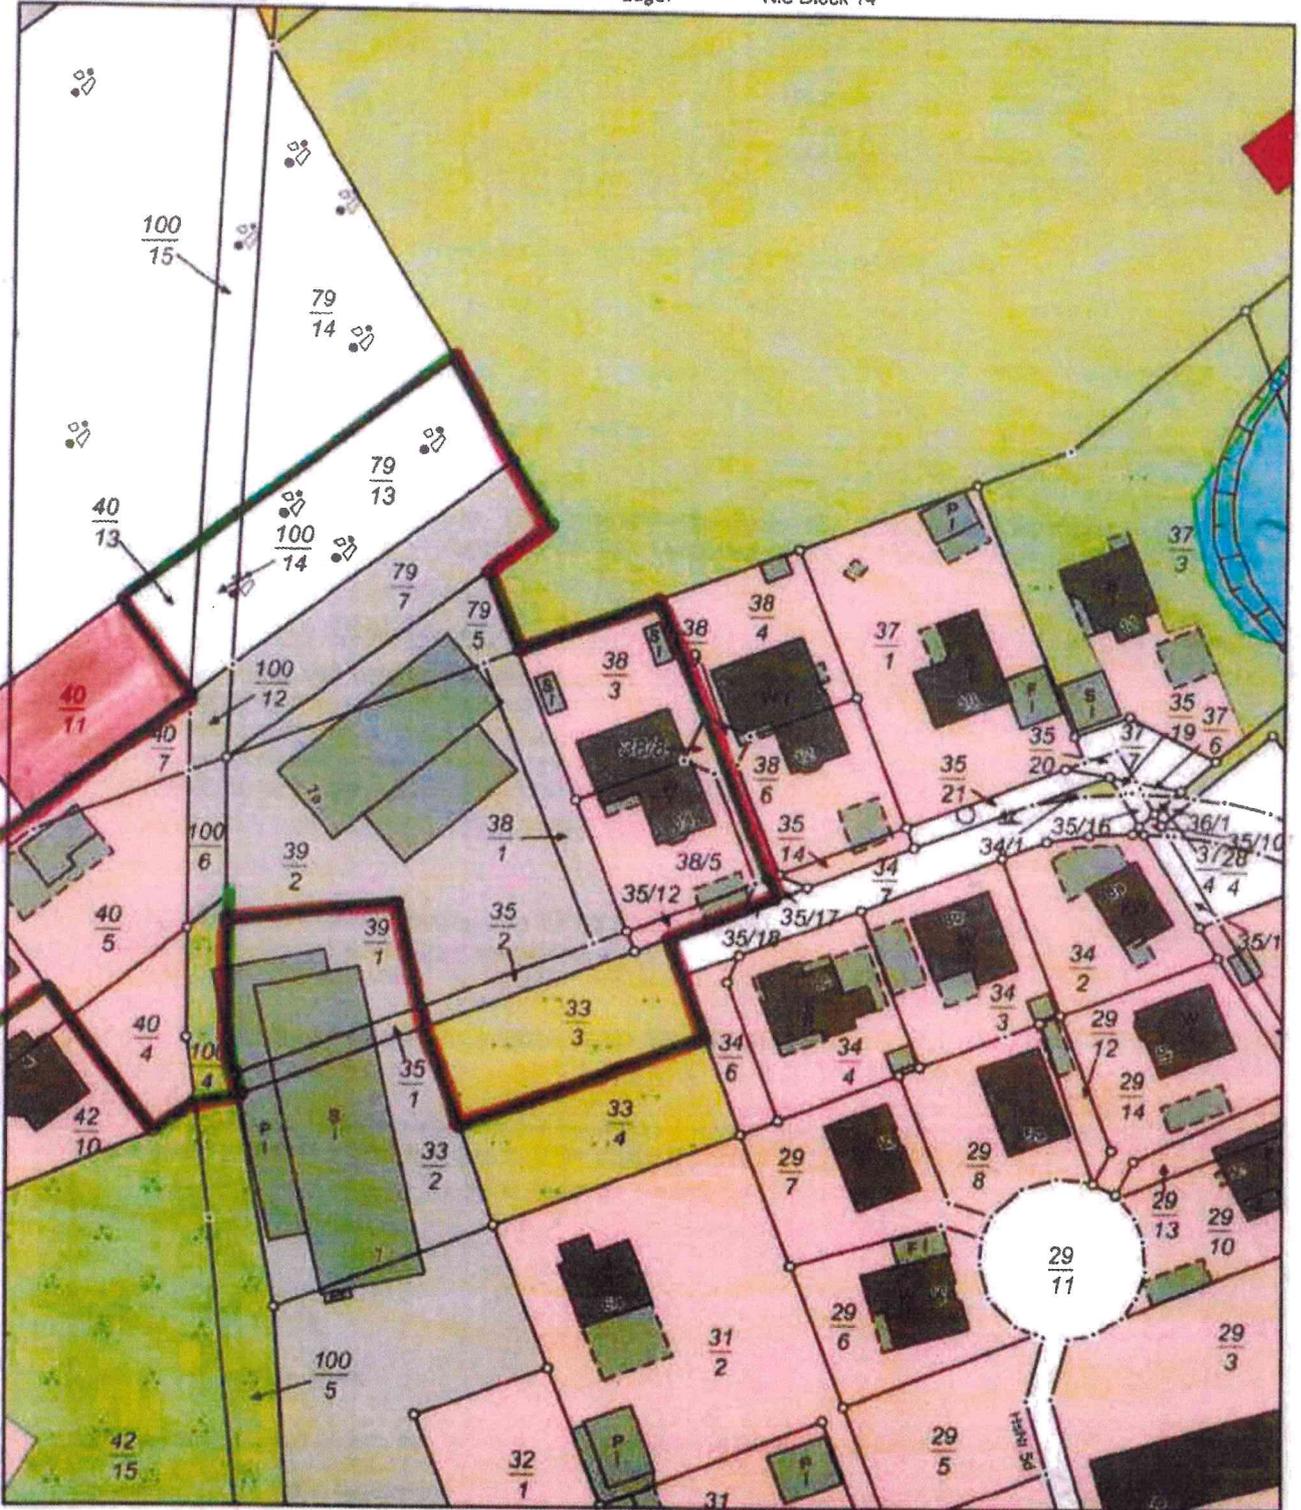

0 10 20 30 Meter

Maßstab 1:1000

© Vermessungs- und Geoinformationsbehörden Mecklenburg-Vorpommern
Vervielfältigung, Weiterverarbeitung, Umwandlung, Weitergabe an Dritte oder Veröffentlichung bedarf der Zustimmung der zuständigen Vermessungs- und Geoinformationsbehörde. Davon ausgenommen sind Verwendungen zu innerdienstlichen Zwecken oder zum eigenen, nicht gewerblichen Gebrauch (§ 34 Abs. 1 GeoVermG M-V).