

Landkreis Bad Doberan  
- Der Landrat -  
Kataster- und Vermessungsamt  
August-Bebel-Str. 3  
18209 Bad Doberan


# Auszug aus der Liegenschaftskarte Landkreis Bad Doberan

Gemarkung: 132266 / Bentwisch  
Flur: 1

Maßstab ca. 1:1000

Landkreis Bad Doberan  
Der Landrat  
Kataster- und Vermessungsamt  
August-Bebel-Str. 3  
18209 Bad Doberan

Bad Doberan, den 12.09.2008

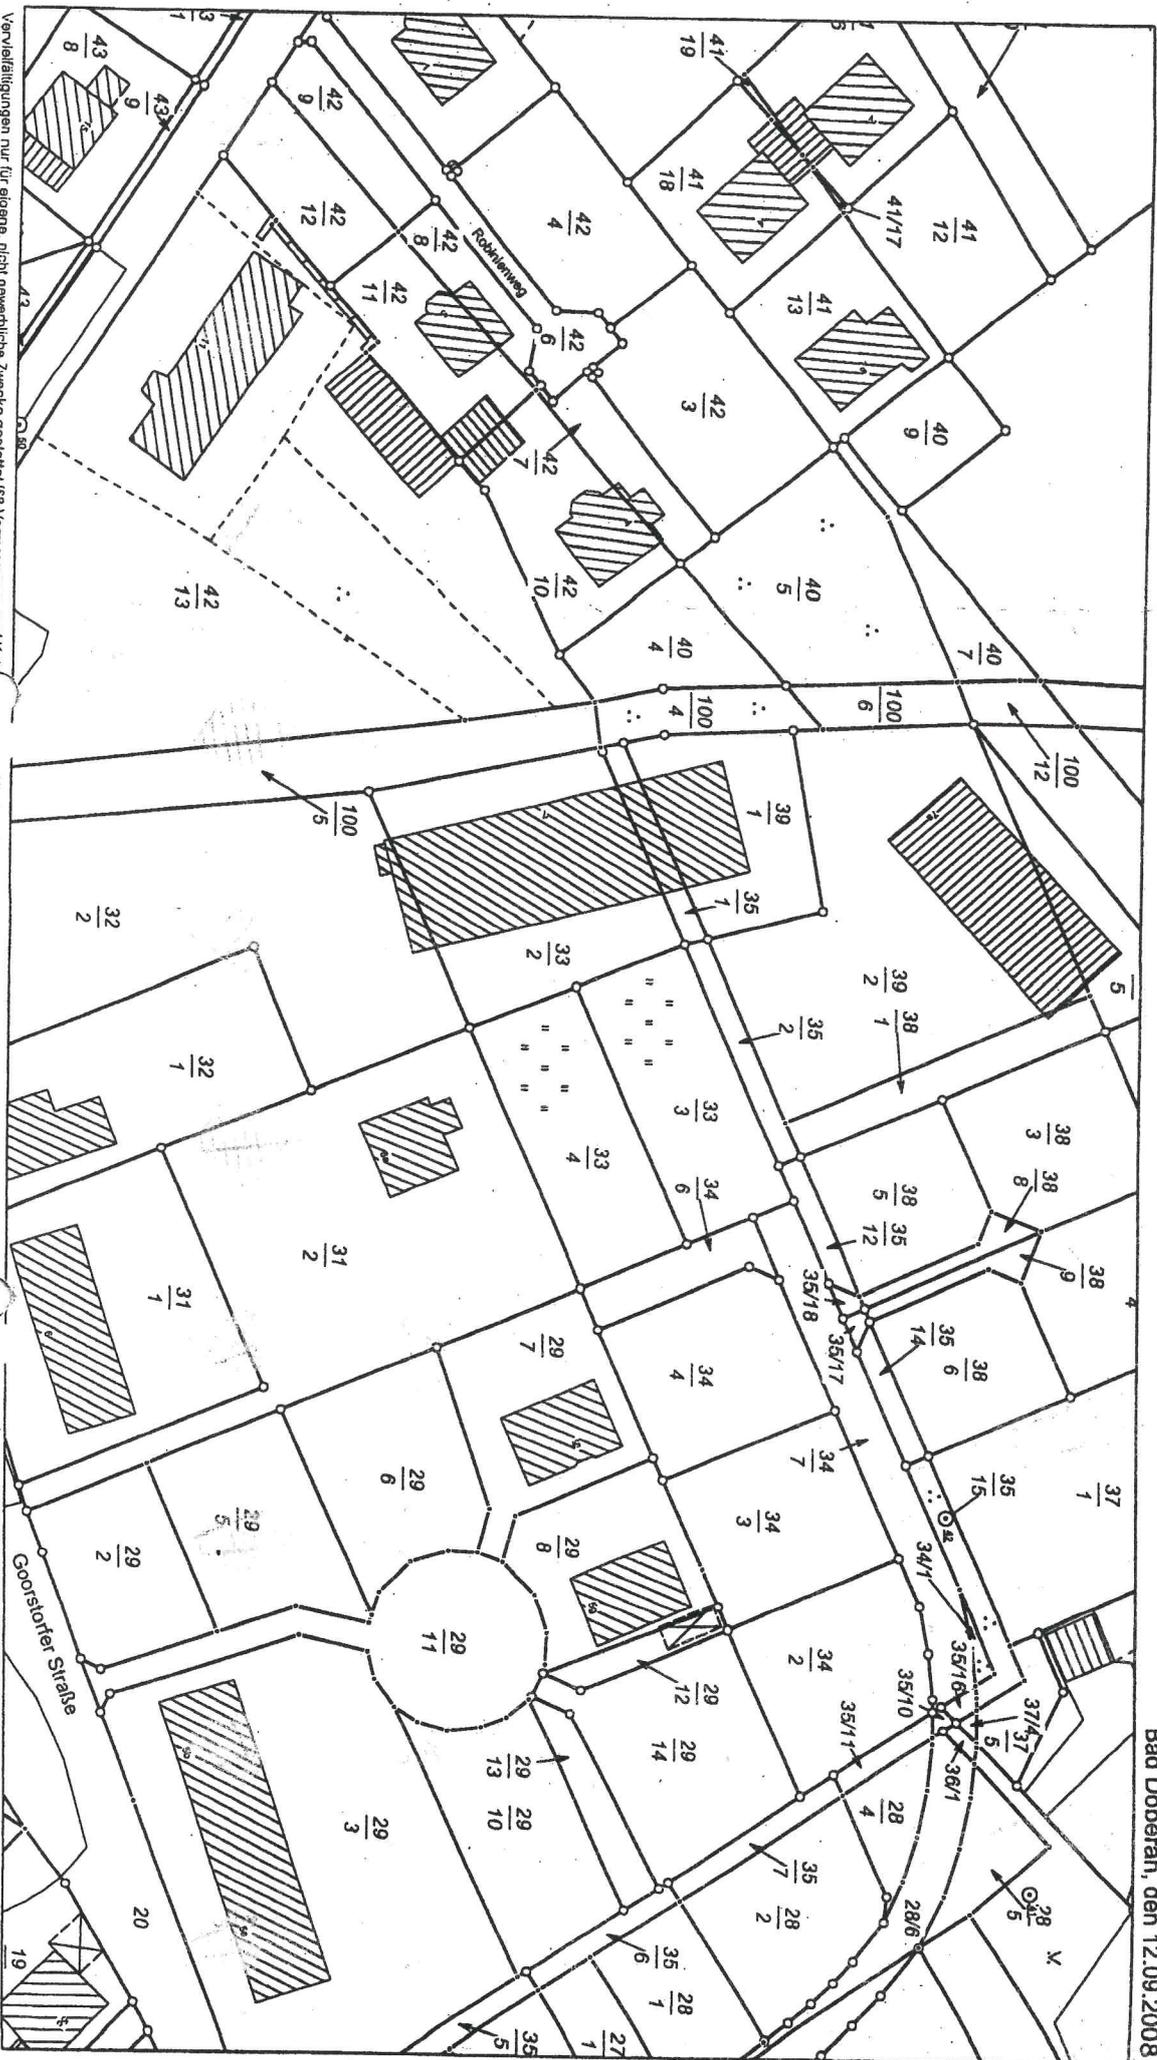

Vervielfältigungen nur für eigene, nicht gewerbliche Zwecke gestattet! (§8 Vermessungs- und Kataster-Gesetz vom 22. Juli 2002 (GVORf. M.V.S. 524), zuletzt geändert durch Artikel 3 Nr. 1 des Gesetzes vom 1. August 2006 (GVORf. M.V.S. 634)). Der Gebäudebestand wurde endlich nicht geprüft.  
Die Darstellungen sind aus dem Originalmaßstab abgeleitet und weisen daher Ungenauigkeiten auf. Die Karte ist somit nur bedingt für technische Anforderungen geeignet.