




Erstellt am 30.11.2020

Gemarkung: Bentwisch (13 2266)
Flur: 1
Flurstück: 133/20

Gemeinde: Bentwisch (13 0 72 012)
Landkreis Rostock
Lage: Hallershof 9

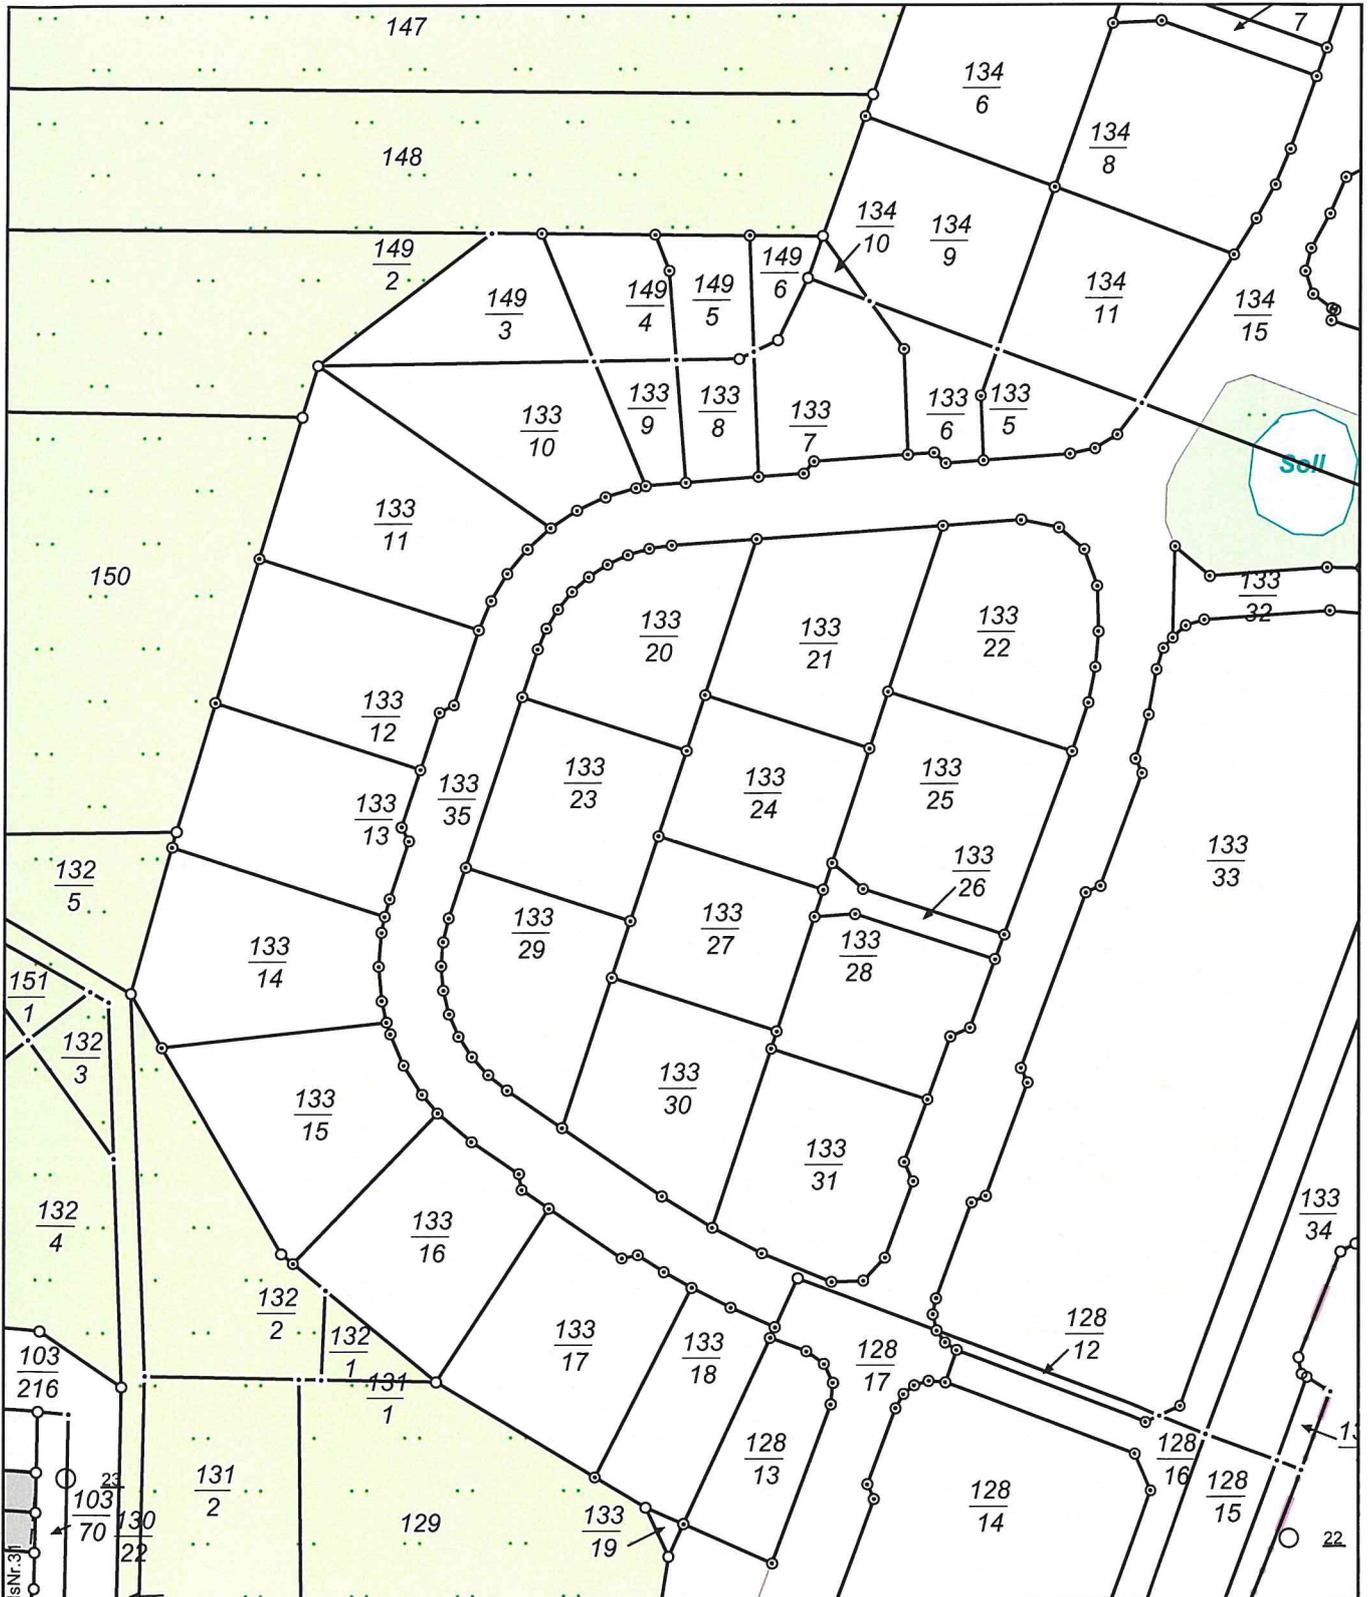

0 10 20 30 Meter

Maßstab 1:1000

© Vermessungs- und Geoinformationsbehörden Mecklenburg-Vorpommern
Vervielfältigung, Weiterverarbeitung, Umwandlung, Weitergabe an Dritte oder Veröffentlichung bedarf der Zustimmung der zuständigen Vermessungs- und Geoinformationsbehörde. Davon ausgenommen sind Verwendungen zu innerdienstlichen Zwecken oder zum eigenen, nicht gewerblichen Gebrauch (§ 34 Abs. 1 GeoVermG M-V).
Gefertigt durch: Schmidt, Jürgen / Dipl.-Ing., ÖbVI, 18146 Rostock