


Diese Unterlage ist Eigentum der GOLDBECK GmbH und ist urheberrechtlich geschützt.
 Sie darf ohne ausdrückliche Genehmigung weder ververvielfältigt noch Dritten zugänglich
 gemacht, aber auch auszugsweise verwendet werden. Zuwiderhandlungen verpflichten zu Schadenersatz.
 Copyright by GOLDBECK GmbH.

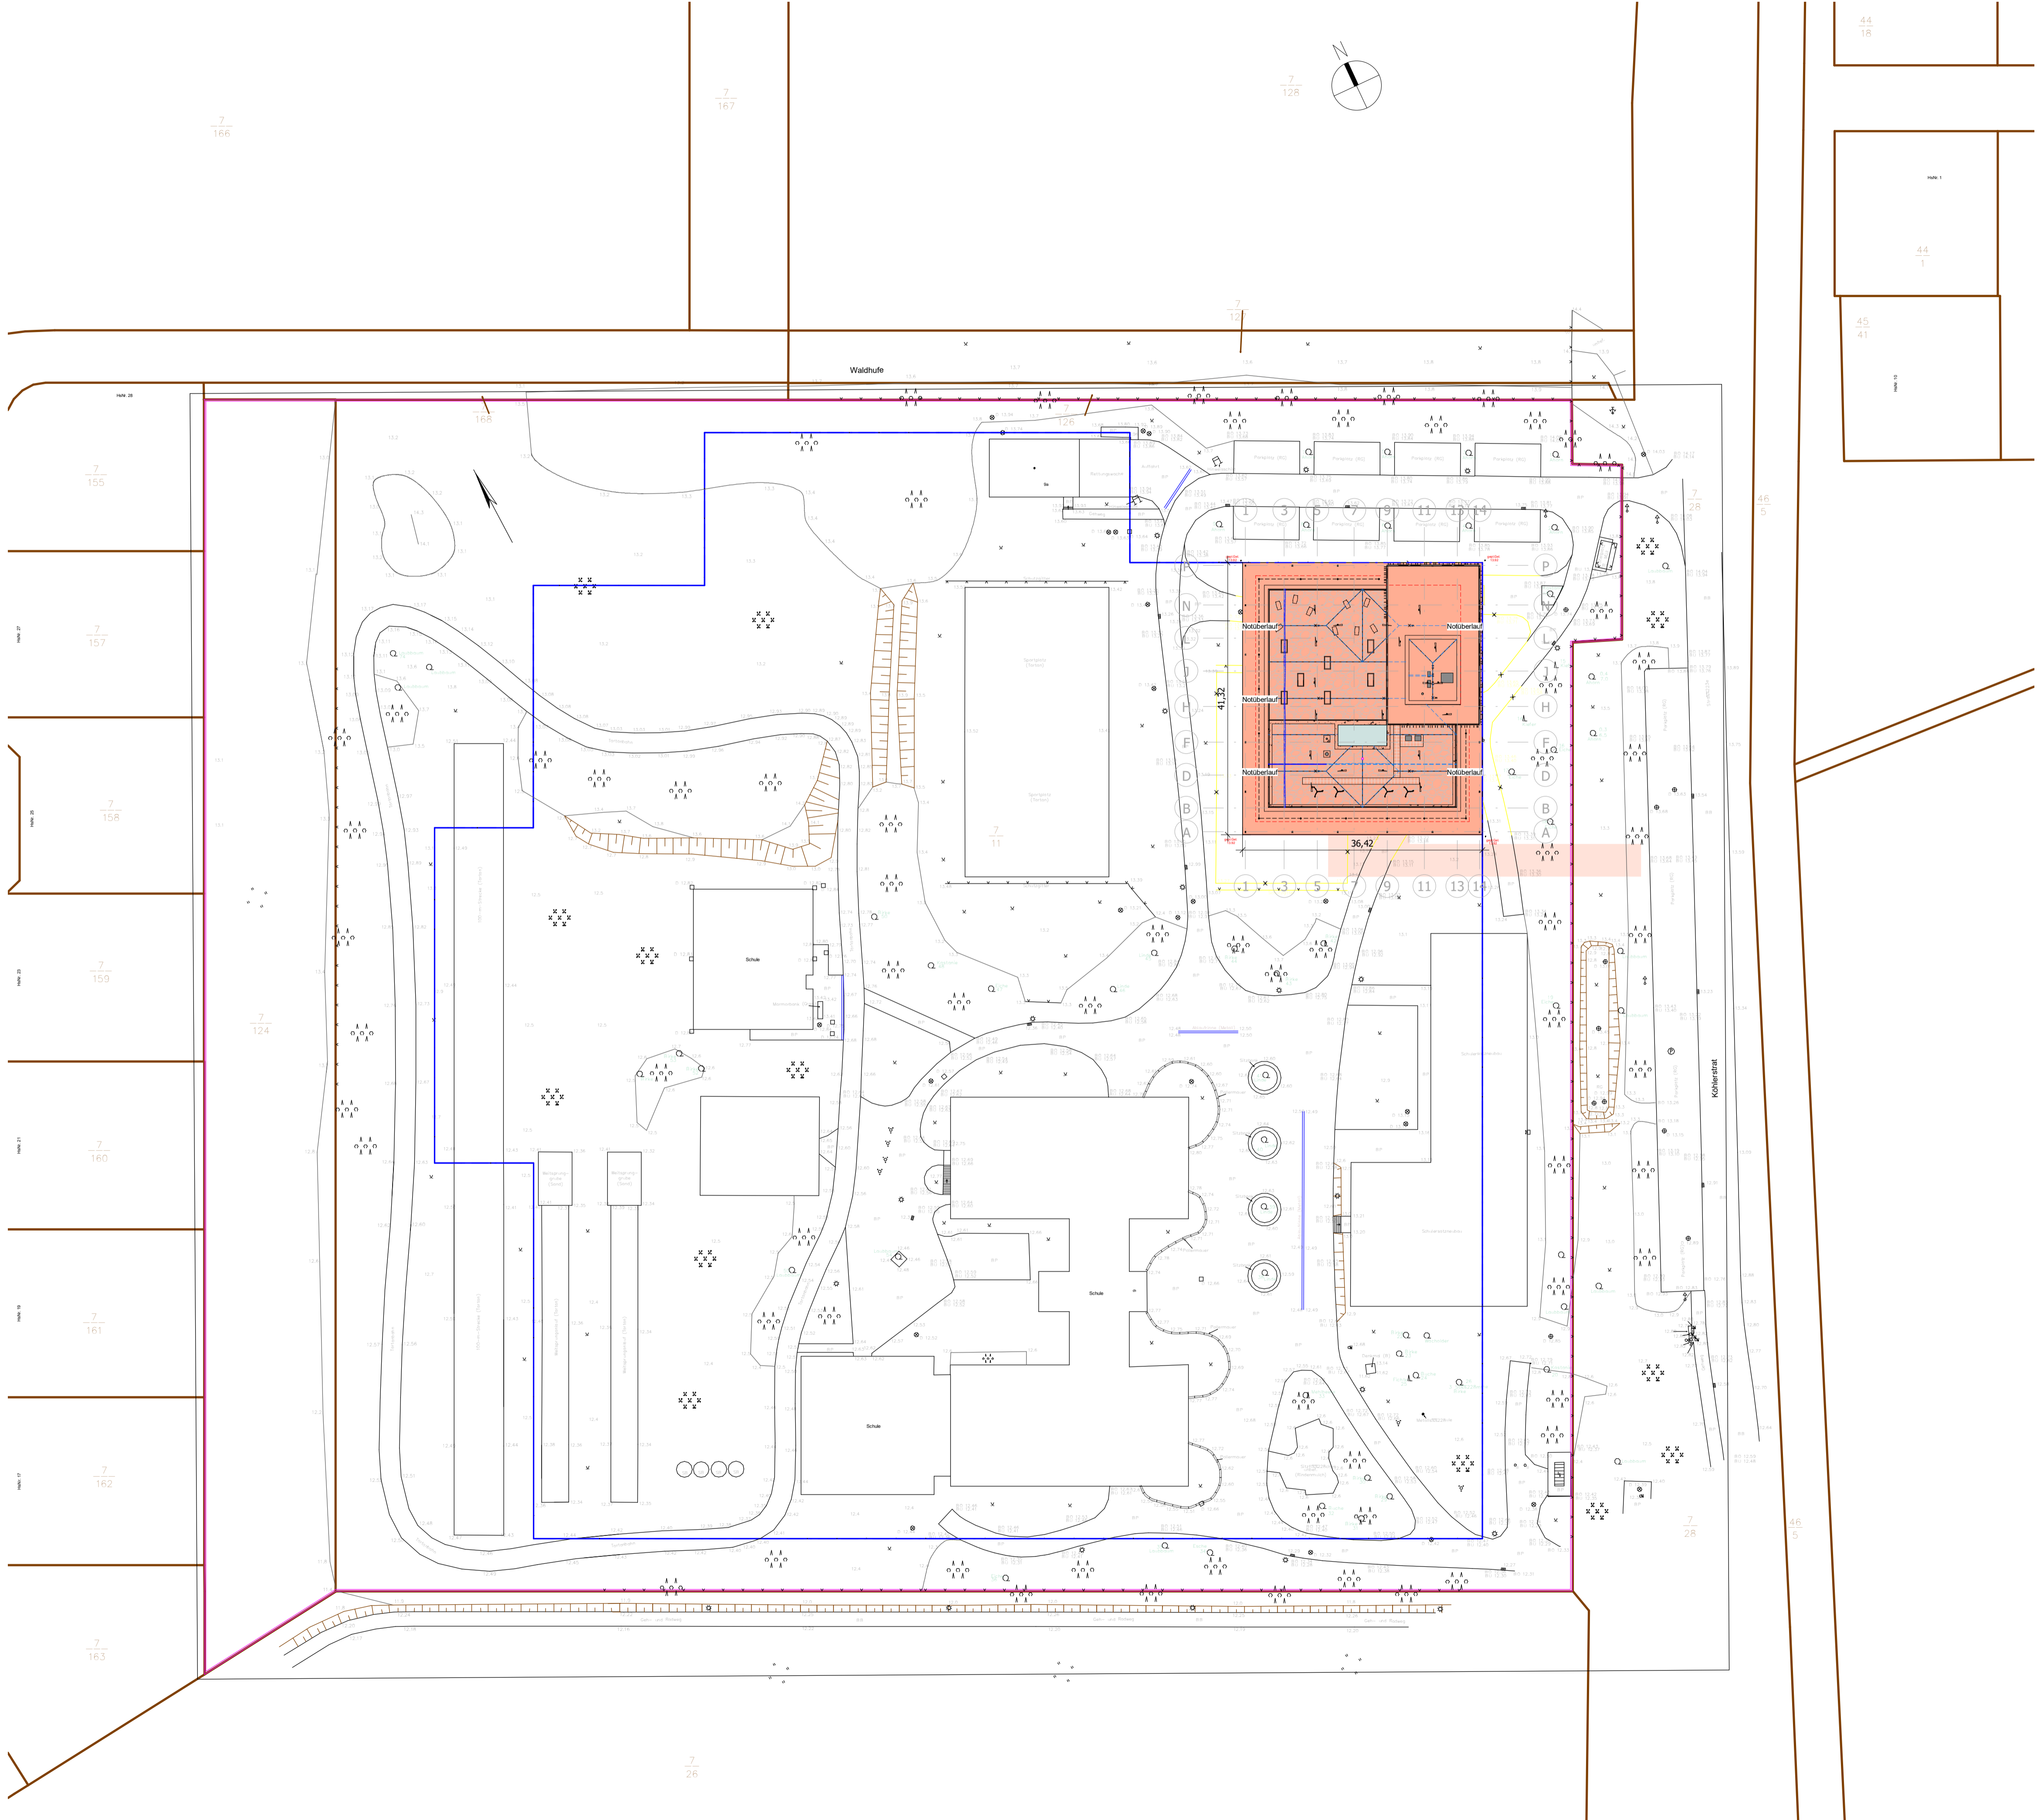

Planungsgrundlage/ Entwurfsplanung:
Inros Lackner SE
 Rosa-Luxemburg-Straße 16
 18055 Rostock

MATERIALIEN

	STB-Fertigteil		Porenbeton		WC-Trennwand
	Stahlbeton		Gipskartonwand		harte Dämmung
	Beton unbewehrt		Vorsatzschale		weiche Dämmung
	Mauerwerk		Systemtrennwand (geschlossen)		Systemtrennwand (Glas)
					Stahlstütze mit Brandschutzverkleidung

WICHTIG:
 Die Brandschutzanforderungen ist gem. Brandschutzkonzept. Die Darstellung der Brandschutzanforderung erfolgt zusätzlich zur Beschriftung durch eine farbliche Hervorhebung der Wand.

	F 30		F 60		F 90		Brandwand
--	------	--	------	--	------	--	-----------

Allgemeine Angaben

	Baugrenze		Grundstücksgrenze		Höhe Bestandshöhe
	Baulinie		Höhe geplante Höhe		

Bauherr:

Landkreis Rostock
 vertreten durch: Herr Frank Stürmer
 Am Wall 3-5
 18173 Güstrow

Unterschrift:

Entwurfsverfasser:

GOLDBECK NordOst GmbH
 Niederlassung Bestands- und Schulgebäude Leipzig-Halle
 vertreten durch: Dipl.-Ing. (FH) Sabine Stemmler
 Debyestraße 10
 D-04329 Leipzig

Unterschrift:

Grundstück:

Gemeinde:	Landkreis Rostock	Flur:	1
Gemarkung:	Rövershagen	Flurstück:	7/11, 7/124
Bauort:	Köhlerstr 9, 18182 Rövershagen		



OK FFB EG = ±0,00 = +14,00 m ü.DHHN 2016

BAUANTRAG

Index	Datum	Name	Änderung
gez.:	30.07.2021	Stemmler	
geprüft:			
Maßstab:	1:500		



Debyestraße 10, D-04329 Leipzig Telefon: +49 (341) 35602-0

Projekt	Erweiterung kooperative Gesamtschule Rövershagen	Projekt Nr.	BL0126
Planinhalt	Übersichtslageplan	Phase	Planer
		4	OP
		Ebene	laufende Nr.
		XX	00030
		Art	Index
			LA