


Grundriss EG

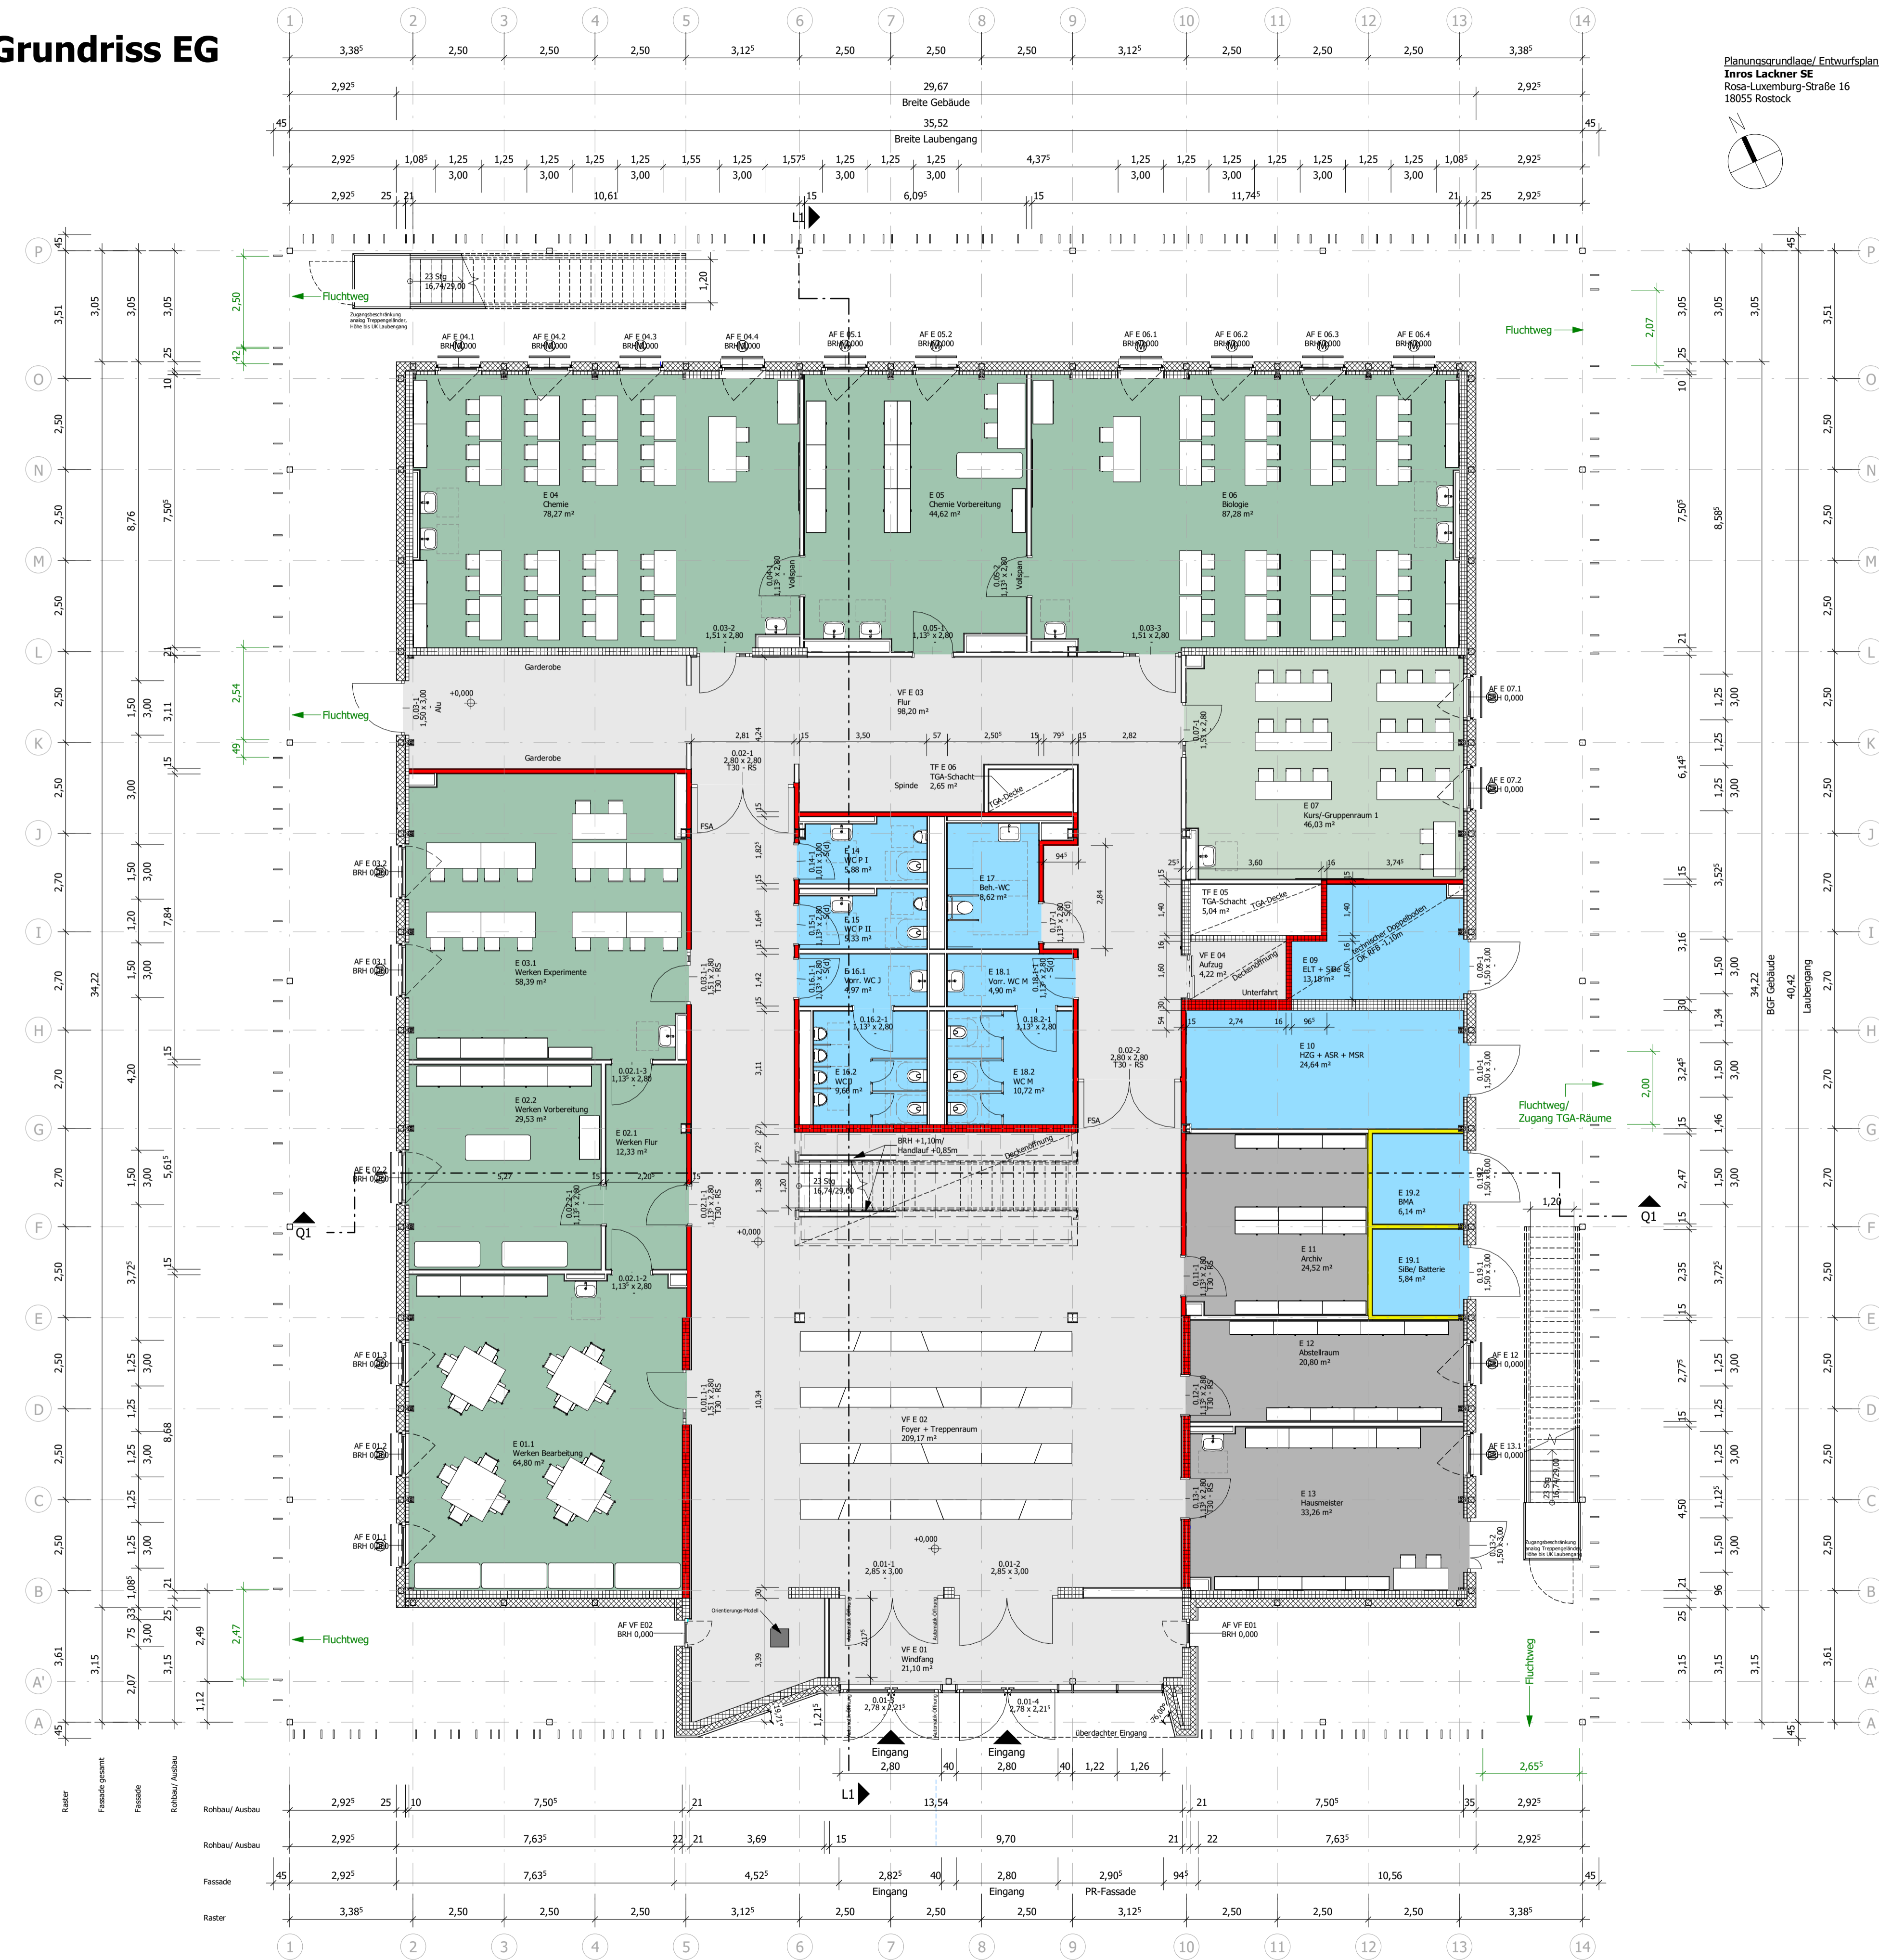

Planungsgrundlage/ Entwurfsplanung:
Innos Lackner SE
 Rosa-Luxemburg-Straße 16
 18055 Rostock

A-HR-0480_Räume EG					
Nr.	Name	Kategorie	Fläche	Umfang	Ebene
E 01.1	Werken Bearbeitung	Werken/ Kunst	64,80	34,275	OK FFB EG
E 02.1	Werken Flur	Werken/ Kunst	12,33	15,935	OK FFB EG
E 02.2	Werken Vorbereitung	Werken/ Kunst	29,53	22,445	OK FFB EG
E 03.1	Werken Experimente	Werken/ Kunst	58,39	31,940	OK FFB EG
E 04	Chemie	FUR	78,27	37,700	OK FFB EG
E 05	Chemie Vorbereitung	FUR	44,62	28,105	OK FFB EG
E 06	Biologie	FUR	87,28	40,400	OK FFB EG
E 07	Kurs-/Gruppenraum 1	AUR/ Gruppenraum	46,03	28,230	OK FFB EG
E 09	ELT + SiBe	Technik ELT+SiBE	13,18	16,080	OK FFB EG
E 10	HZG + ASR + MSR	Technik	24,64	22,225	OK FFB EG
E 11	Archiv	Abst./ Archiv	24,52	19,885	OK FFB EG
E 12	Abstellraum	Abst./ Archiv	20,80	20,895	OK FFB EG
E 13	Hausmeister	Hausmeister	33,26	24,650	OK FFB EG
E 14	WC P I	Sanitärraum	5,88	10,645	OK FFB EG
E 15	WC P II	Sanitärraum	5,33	10,285	OK FFB EG
E 16.1	Vorr. WC J	Sanitärraum	4,97	9,835	OK FFB EG
E 16.2	WC J	Sanitärraum	9,66	12,430	OK FFB EG
E 17	Beh.-WC	Sanitärraum	8,62	11,895	OK FFB EG
E 18.1	Vorr. WC M	Sanitärraum	4,90	9,735	OK FFB EG
E 18.2	WC M	Sanitärraum	10,72	13,115	OK FFB EG
E 19.1	SiBe/ Batterie	Technik	5,84	9,670	OK FFB EG
E 19.2	BMA	Technik	6,14	9,910	OK FFB EG
TF E 05	TGA-Schacht	(Keine)	5,04	10,000	OK FFB EG
TF E 06	TGA-Schacht	(Keine)	2,65	6,915	OK FFB EG
VF E 01	Windfang	Windfang	21,10	23,750	OK FFB EG
VF E 02	Foyer + Treppenraum	Foyer + Treppenraum	209,17	82,130	OK FFB EG
VF E 03	Flur	Flur	98,20	74,370	OK FFB EG
VF E 04	Aufzug	Aufzug	4,22	8,470	OK FFB EG
Gesamt:	28		940,08	645,925	

MATERIALIEN

	STB-Fertigteil		Porenbeton		WC-Trennwand
	Stahlbeton		Gipskartonwand		harte Dämmung
	Beton unbewehrt		Vorsatzschale		weiche Dämmung
	Mauerwerk		Systemtrennwand (geschlossen)		Systemtrennwand (Glas)
			Stahlstütze mit Brandschutzverkleidung		

WICHTIG:
 Die Brandschutzanforderungen ist gem. Brandschutzkonzept. Die Darstellung der Brandschutzanforderung erfolgt zusätzlich zur Beschriftung durch eine farbliche Hervorhebung der Wand.

Legende:
F 30 F 30 F 60 F 60 F 90 F 90 Brandwand Brandwand

Allgemeine Angaben

Legende:
--- Baugrenze --- Grundstücksgrenze x Höhe Bestandshöhe
--- Baulinie x Höhe geplante Höhe

Bauherr:

Landkreis Rostock
 vertreten durch: Herr Frank Stürmer
 Am Wall 3-5
 18173 Güstrow

Unterschrift:

Entwurfsverfasser:

GOLDBECK NordOst GmbH
 Niederlassung Bestands- und Schulgebäude Leipzig-Halle
 vertreten durch: Dipl.-Ing. (FH) Sabine Stemmler
 Debyestraße 10
 D-04329 Leipzig

Unterschrift:

Grundstück:

Gemeinde: Landkreis Rostock **Flur:** 1
Gemarkung: Rövershagen **Flurstück:** 7/11, 7/124
Bauort: Köhlerstr 9, 18182 Rövershagen



OK FFB EG = ±0,00 = +14,00 m ü.DHHN 1916

BAUANTRAG

Index	Datum	Name	Änderung
gez.	30.07.2021	Stemmler	
geprüft:			
Maßstab:	1:100		
Projekt	Erweiterung kooperative Gesamtschule Rövershagen		Projekt Nr. BL0126
Planinhalt	Grundriss EG		Phase 4, Ebene 00
	Planer	Art	
	OP	GR	
	laufende Nr.	Index	
	00031		

Diese Unterlage ist Eigentum der GOLDBECK GmbH und ist urheberrechtlich geschützt. Sie darf ohne ausdrückliche Genehmigung weder vervielfältigt noch Dritten zugänglich gemacht oder in irgendeiner Weise weiterverarbeitet werden. Zuwiderhandlungen verpflichten zu Schadenersatz. Copyright © GOLDBECK GmbH.