

**Ingenieurbüro Voss & Muderack GmbH**  
 Gesellschaft Berater für Ingenieure  
 Altenortler Chaussee 3 b - 18 337 Marlow - Tel. (03 82 21) 42 47 13, Fax: 42 47 29  
 zenitra@bv-mv.de www.bv-mv.de

bearbeitet	Datum	Name
gezeichnet	03/2020	Trommel
geprüft	03/2020	Feiler

**Gemeinde Rövershagen**  
 über Amt Rostocker Heide  
 Eichentallee 20a  
 18182 Gelbensande

gesehen	Datum	Name
geprüft		

Nr.	Art der Änderung	Datum	Zeichen

# ENTWURFS- UND GENEHMIGUNGSPLANUNG

Unterlage / Blatt-Nr.: 16.1 / 1  
 Externe Planung  
 Leitsystem (nachrichtlich)  
 Maßstab: 1:250

Straße / Abschn.-Nr. / Station:  
 Purkshof

PROJIS-Nr.: 20434.5

Ausbau der Ortsdurchfahrt Purkshof  
 Abs. KV Karl's Erlebnis-Hof  
 bis Zufahrt Gutshaus Purkshof


aufgestellt: \_\_\_\_\_

Gelbensande, den 03/2020

Grundplan hergestellt:  
 30.01.2020

Aufnahme: 17.01.2020  
 Feldvergleich: Kataster: 24.01.2020

Lage-system: ETRS 89 / UTM zone 33  
 Höhen-system: DHHN 92 in m NHN

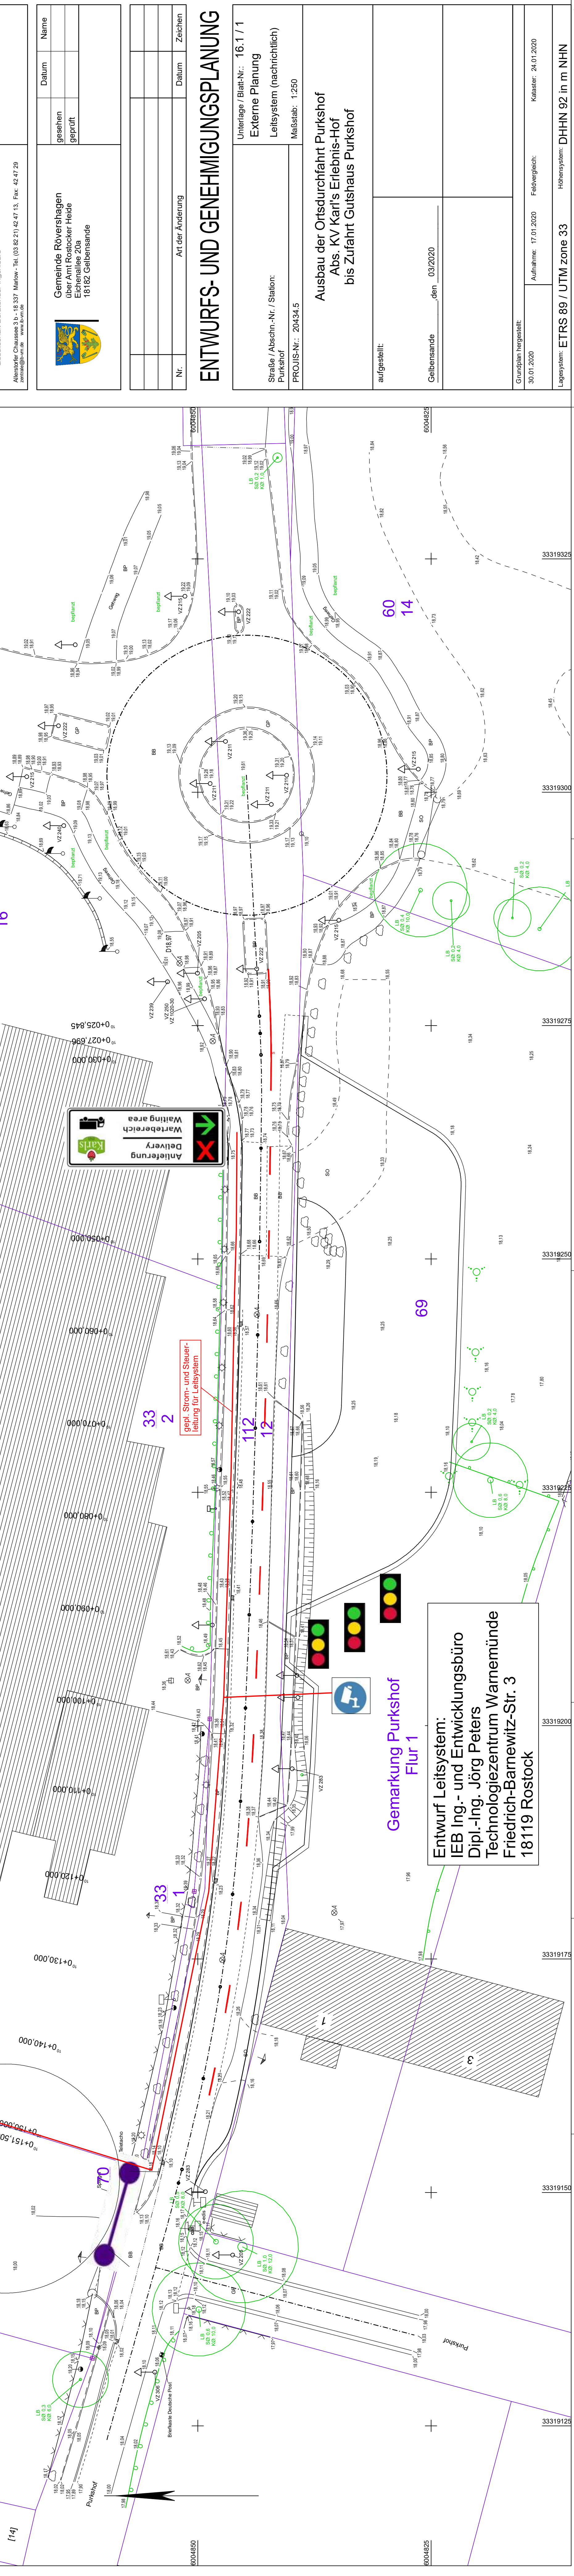

**Gemarkung Purkshof Flur 1**

Entwurf Leitsystem:  
 IEB Ing.- und Entwicklungsbüro  
 Dipl.-Ing. Jörg Peters  
 Technologiezentrum Warmemünde  
 Friedrich-Barnewitz-Str. 3  
 18119 Rostock