





152/208

/207

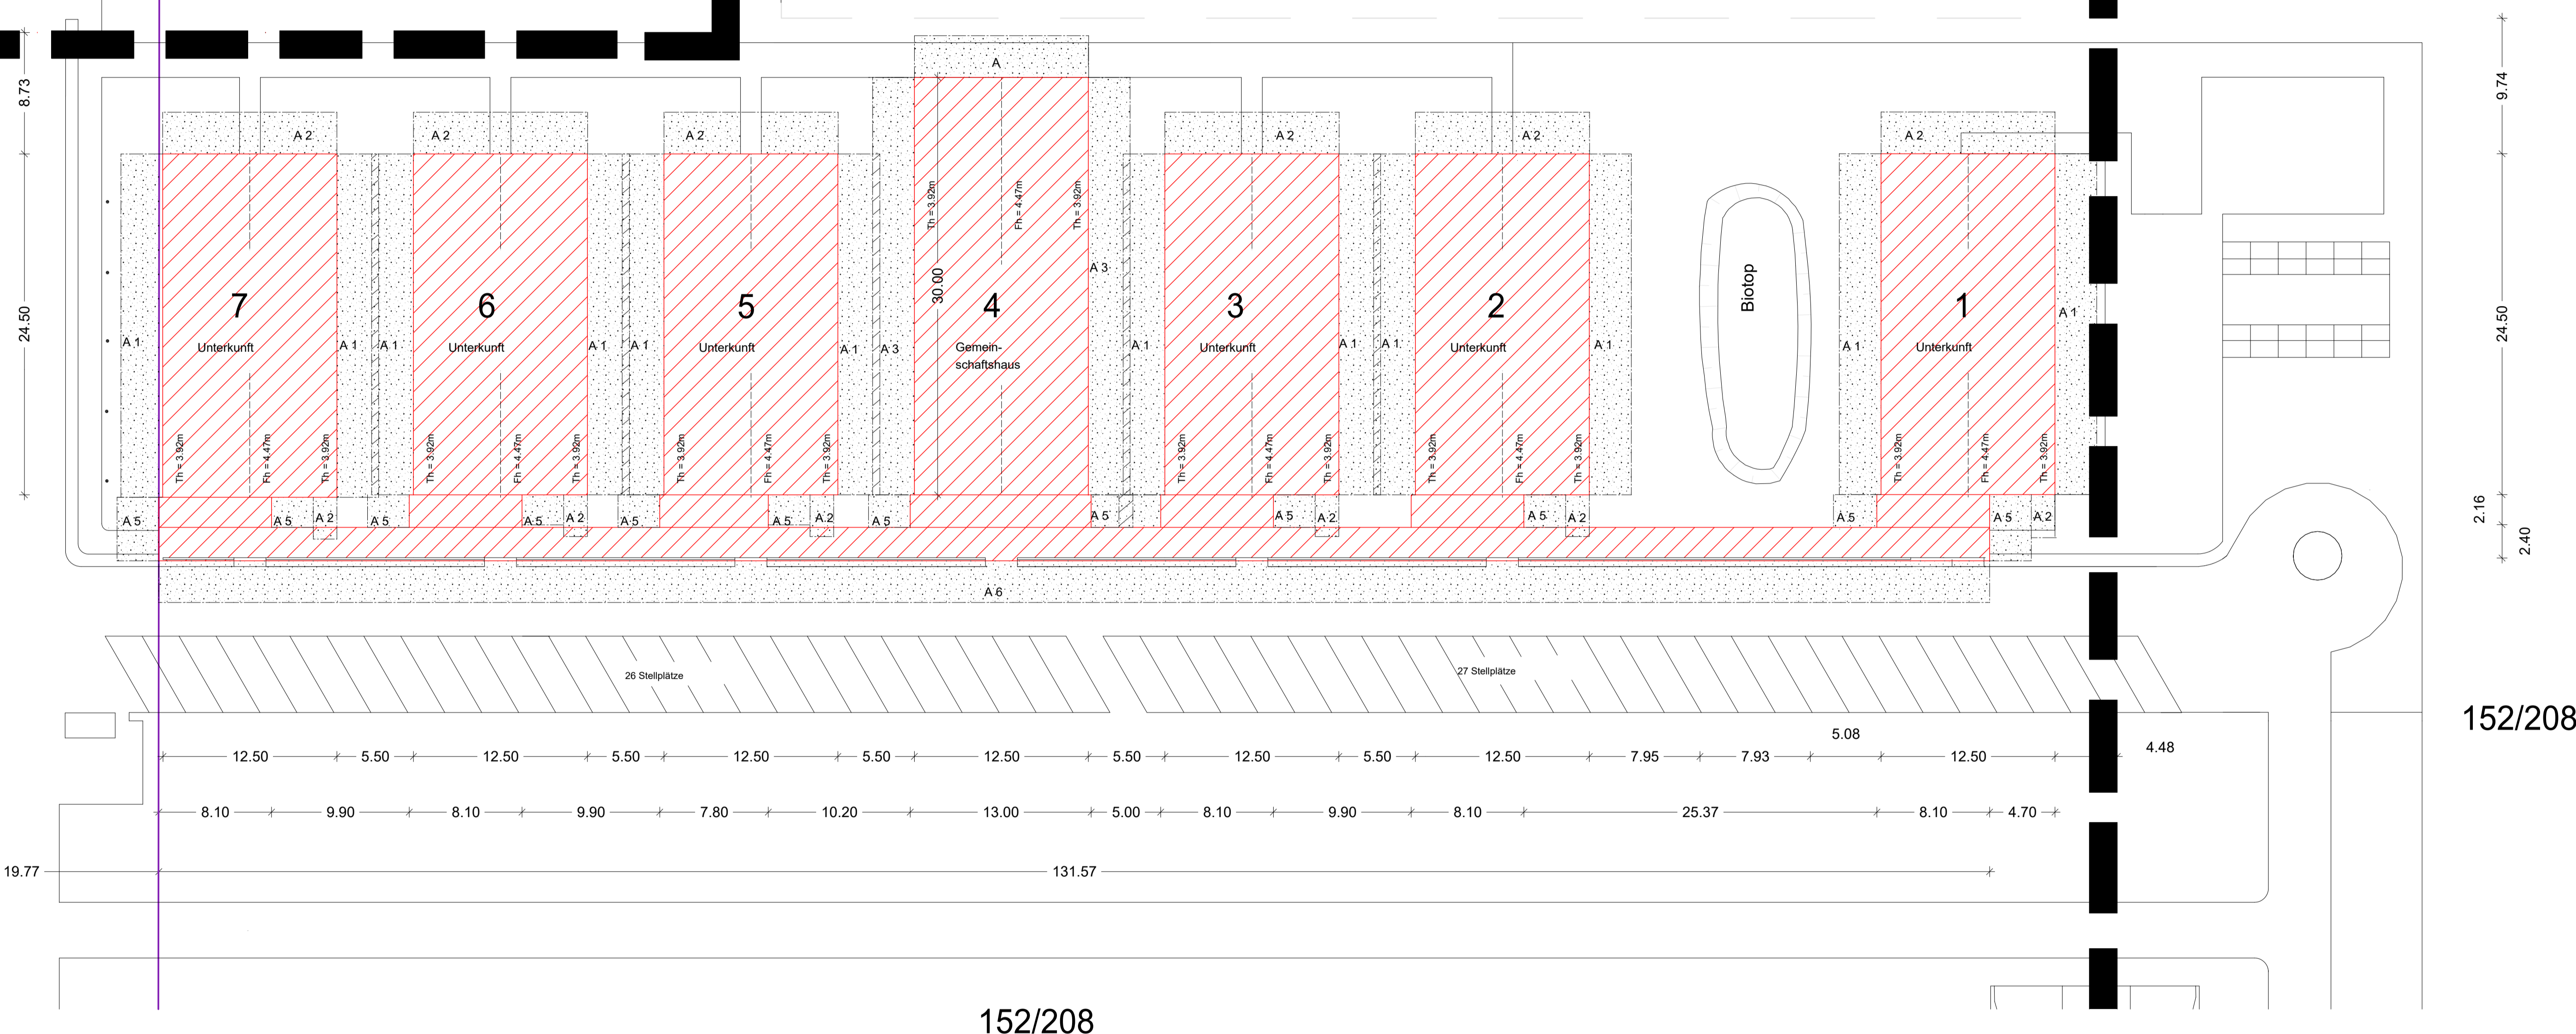


152/208

152/208

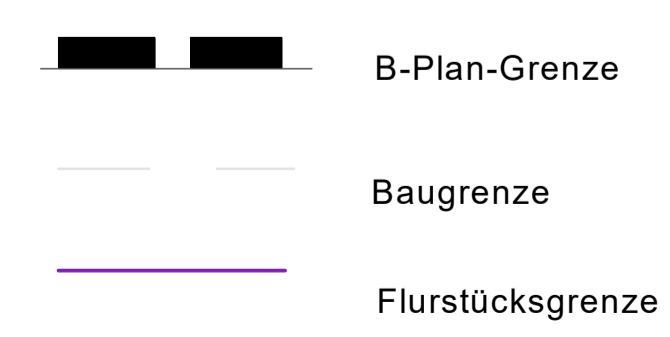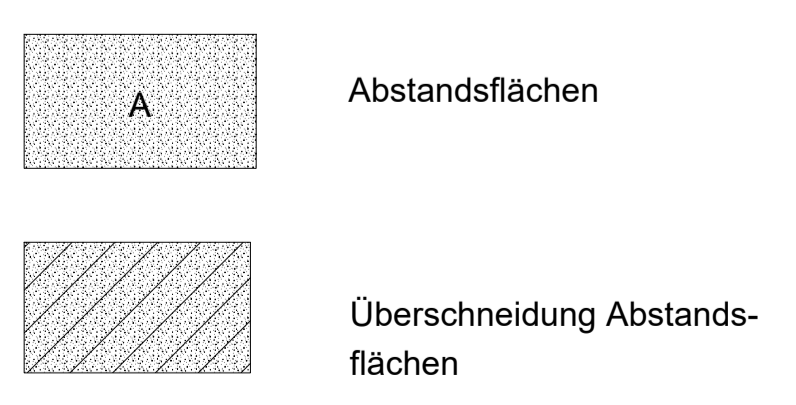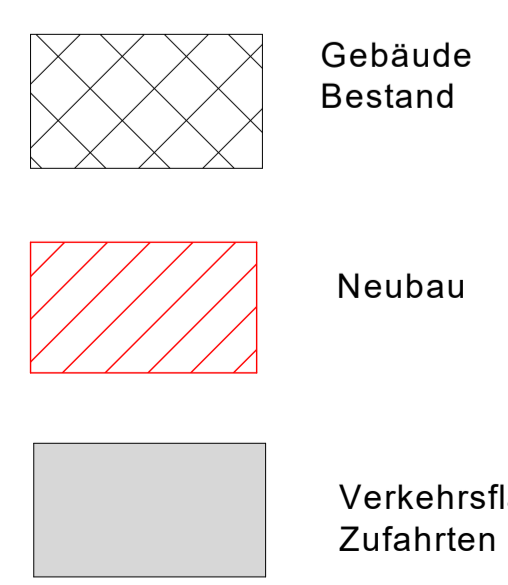

Gemarkung : Rövershagen
Flur : 1
Flurstück : 152/208

GENEHMIGUNGSPLANUNG		MASSSTAB	1:250
 Ing.-büro für Hochbau August-Bebel-Straße 9 39279 Loburg Dipl.-Ing. A. Stephan Tel. 03924591892 Fax: 03924591893 Funk: 0160/6917277		DATUM Aug. 2021	BLATTGRÖSSE A1
PROJEKT	Neubau von 6 baugleichen Wohnanlagen und 1 Gemeinschaftshaus Purkshof 2 18182 Rövershagen		
BAUHERR	Karl's Erdbeerhof Herr Robert Dahl Purkshof 2 18182 Rövershagen		
ZEICHNUNG	LAGEPLAN		
PROJEKTNR.	17/21	ZEICHNUNGSNR.	003