



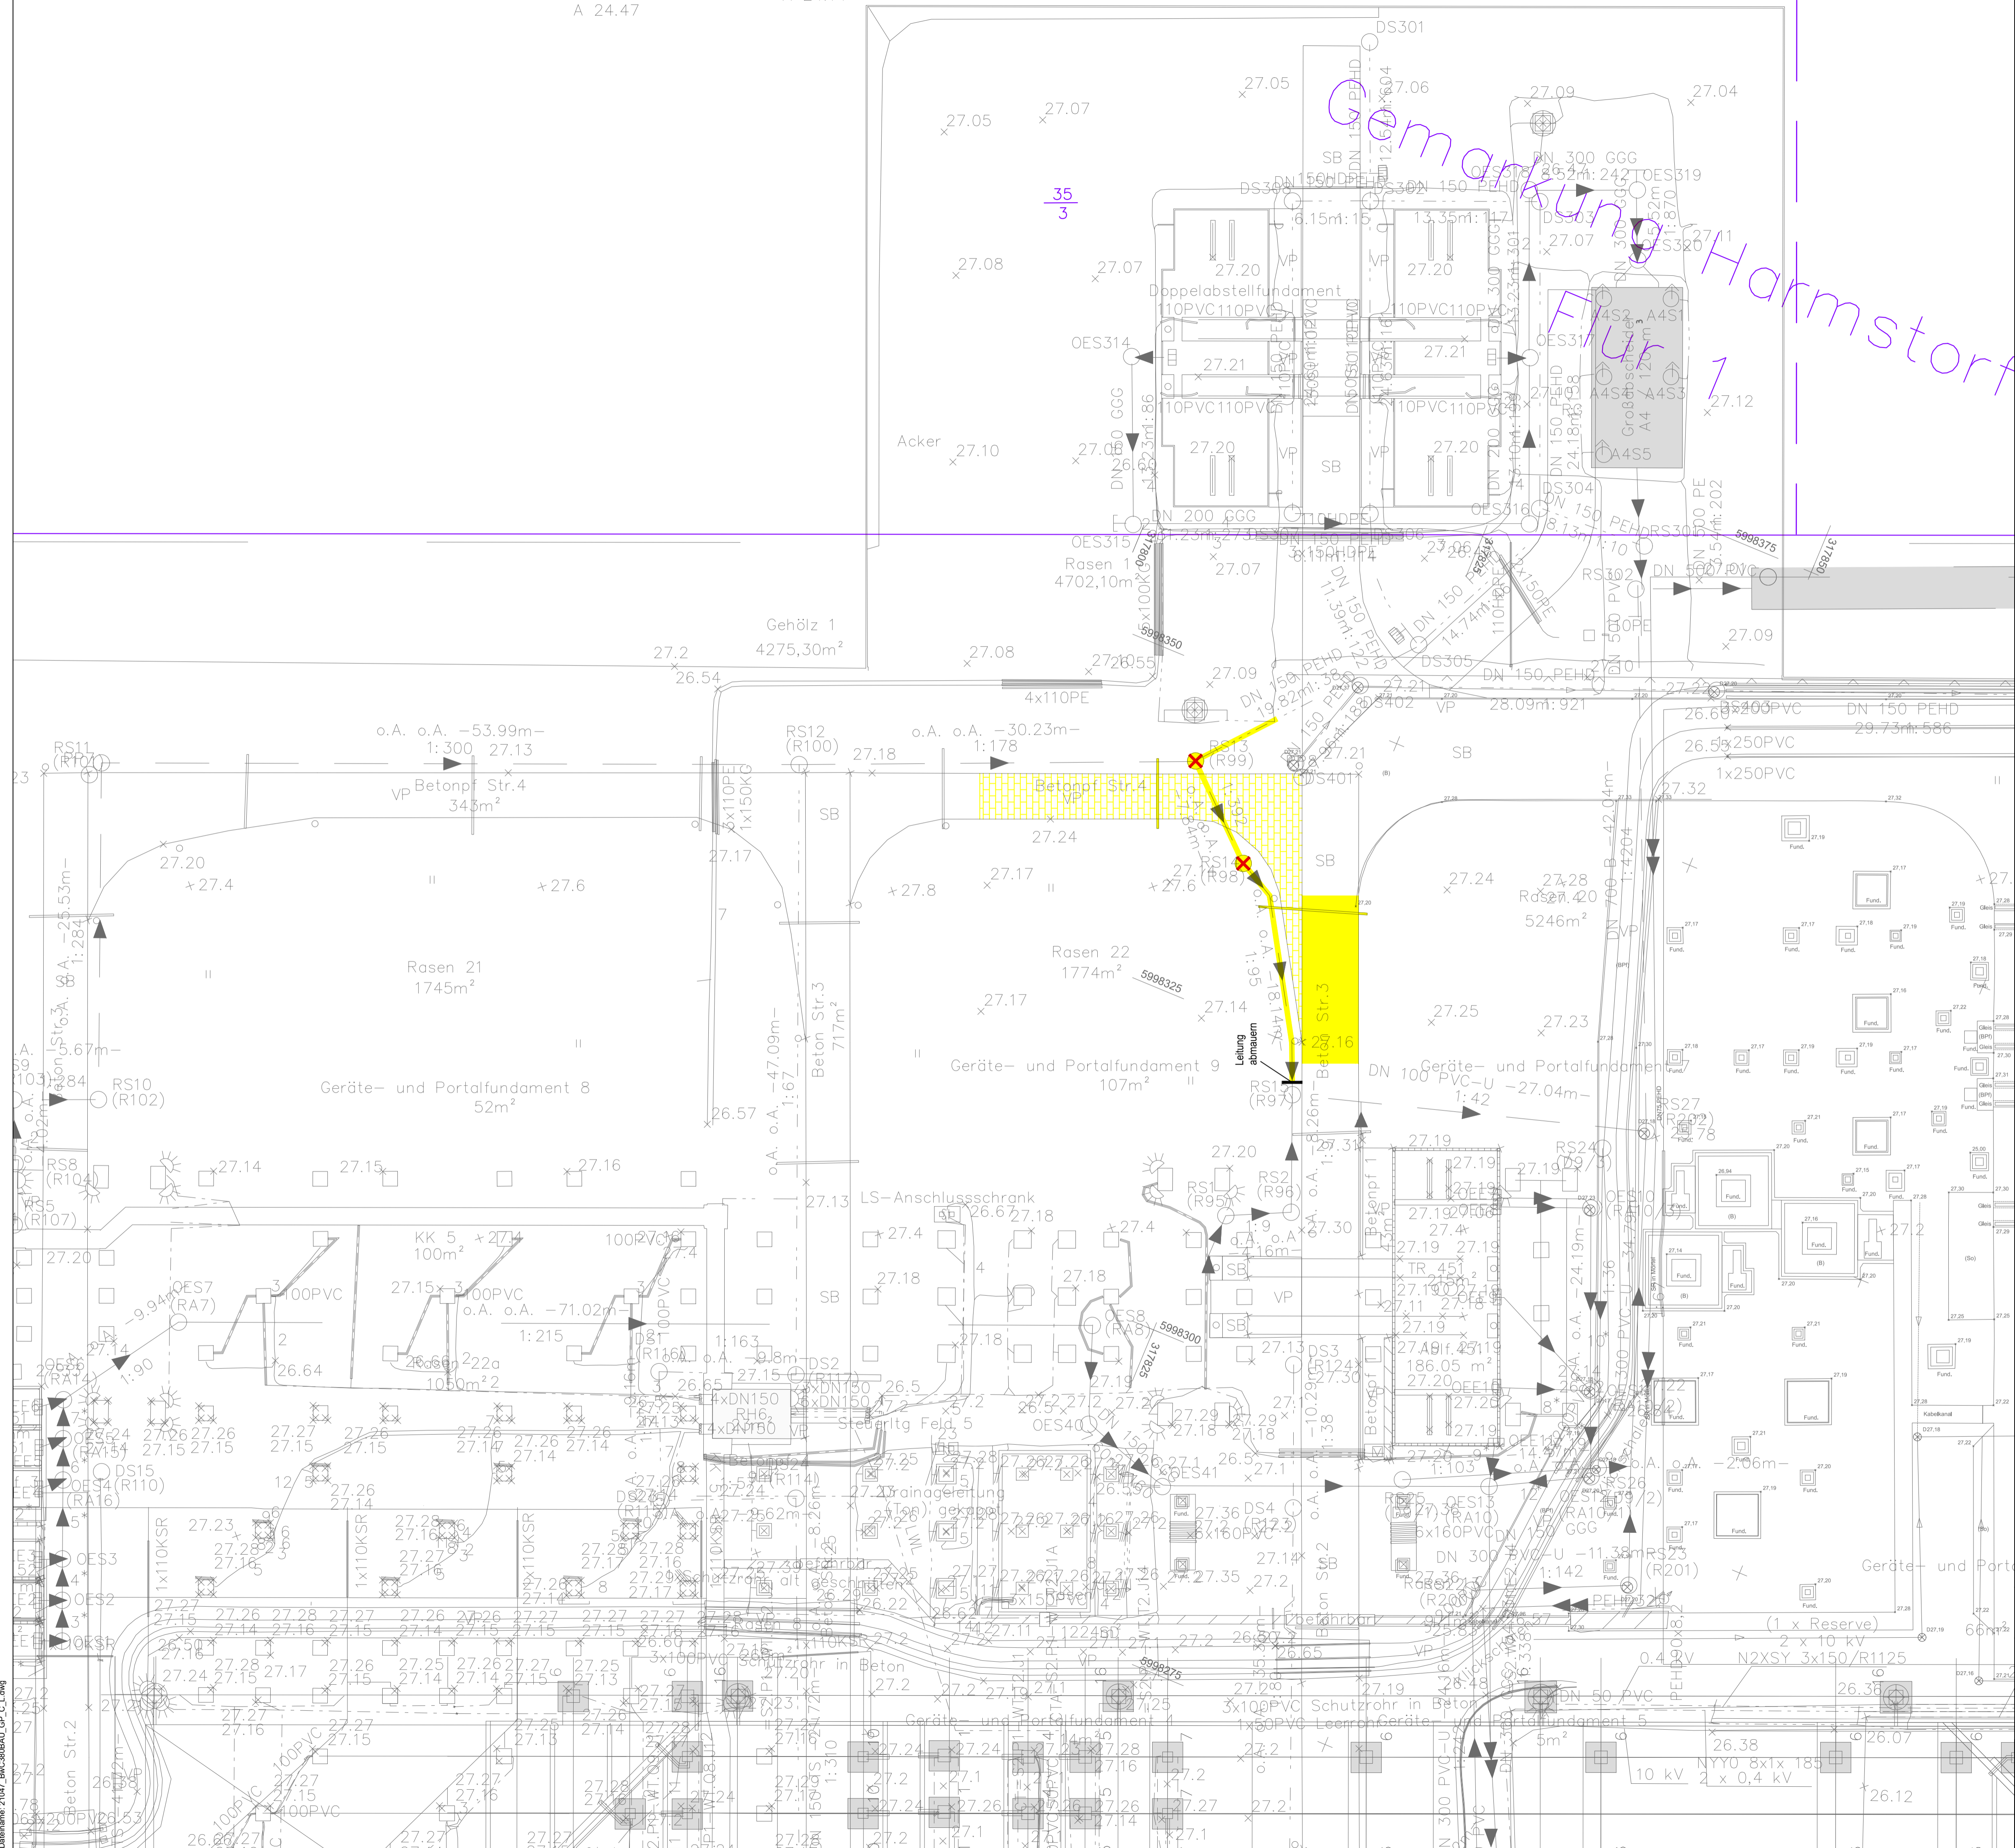


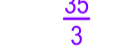



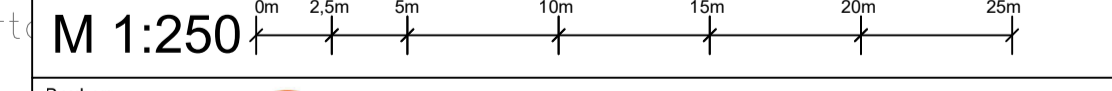
Ordnung
Flur 1
Harmstorf

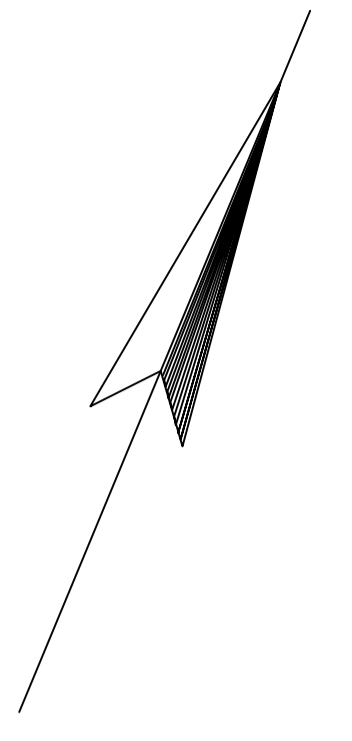

Zeichenerklärung


-  Abbruch Betonstraße
-  Betonpflaster aufnehmen und wiederherstellen
-  Abbruch Leitungen
-  Abbruch Schächte
-  Abbruch Leerrohr
-  Flurstücksgrenze
-  Flurstücknummer

Lagebezug: Werksnetz
OK Gelände = ±0,00 = 27,10m ü. DHNN92



Bauherr  50Hertz Transmission GmbH
Heidestraße 2, 10557 Berlin

Datum, Unterschrift _____ Datum, Unterschrift _____ Stempel _____

Planverfasser  PLANUNGSBÜRO KÖPCONS
Planungsbüro Köpcons GmbH
Mahlsdorfer Straße 61B, 15366 Hoppegarten

Qualitätssicherung	Unterschrift	Objekt, Bauvorhaben, Adresse UW Bentwisch Neubau Abstellfundament Neu Harmstorf 5, 18182 Bentwisch	Datum	Phase
Gezeichnet			03.12.2021	4
Bearbeiter		Zeichnungsbezeichnung Teillageplan Abbruch	Auftrags-Nr.	
Objektplaner / Entwurfsverfasser			21047	
			Maßstab	
			1:250	
			Zchng.-Nr.	Blattgröße
			L1	A1